# Ülesoo, Väike-Ülesoo ja Vahtrasiilu maaüksuste ja lähiala detailplaneering

*OLEMASOLEV OLUKORD*

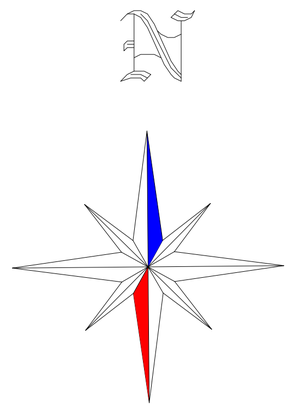

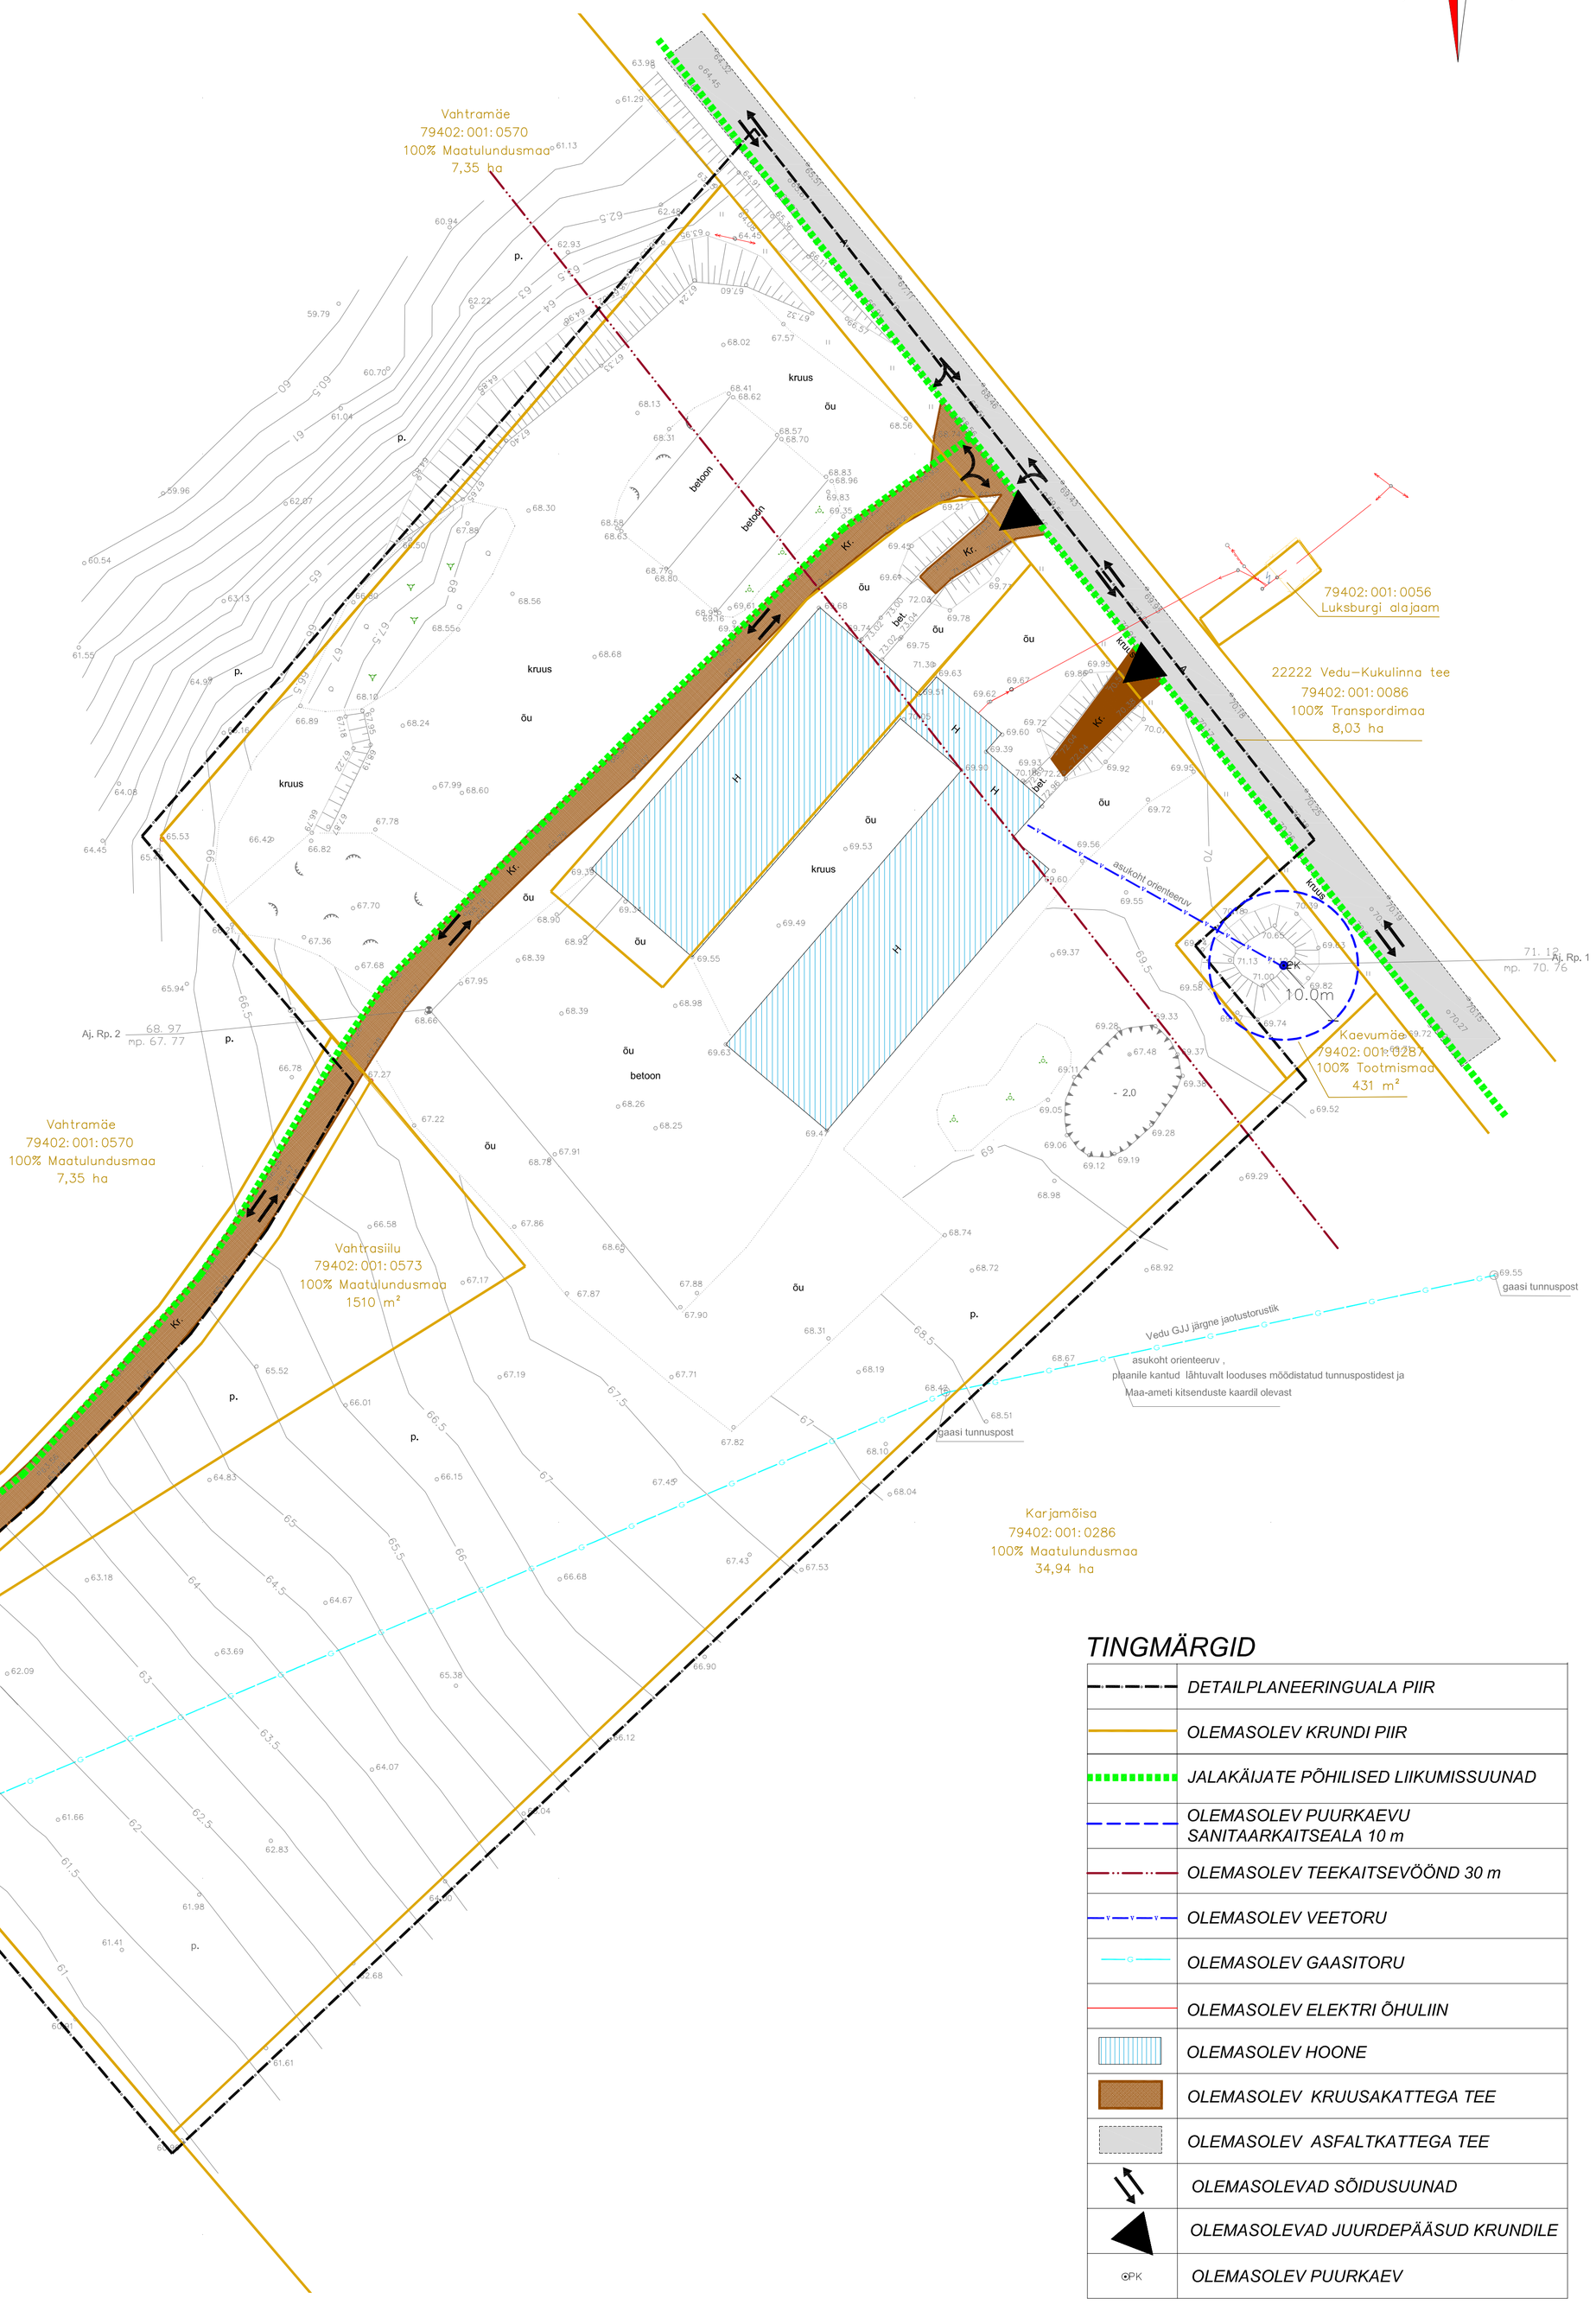


## TINGMÄRGID

| | |
|---|---|
| | *DETAILPLANEERINGUALA PIIR* |
| | *OLEMASOLEV KRUNDI PIIR* |
| | *JALAKÄIJATE PÕHILISED LIIKUMISSUUNAD* |
| | *OLEMASOLEV PUURKAEVU SANITAARKAITSEALA 10 m* |
| | *OLEMASOLEV TEEKAITSEVÖÖND 30 m* |
| | *OLEMASOLEV VEETORU* |
| | *OLEMASOLEV GAASITORU* |
| | *OLEMASOLEV ELEKTRI ÕHULIIN* |
| | *OLEMASOLEV HOONE* |
| | *OLEMASOLEV KRUUSAKATTEGA TEE* |
| | *OLEMASOLEV ASFALTKATTEGA TEE* |
| | *OLEMASOLEVAD SÕIDUSUUNAD* |
| | *OLEMASOLEVAD JUURDEPÄÄSUD KRUNDILE* |
| PK | *OLEMASOLEV PUURKAEV* |

*MÄRKUSED:*

*1. Detailplaneeringuala topo-geodeetiline alusplaan mõõtkavas M 1:500 on koostatud Tartu Maakorralduse OÜ (litsentsi nr 462 MA) poolt 20.11.2014 a., töö nr.KE-7547. Koordinaadid L-EST '97 süsteemis. Kõrgused Balti 1977. a. süsteemis.*

*2. Detailplaneeringu jooniste juurde kuulub detailplaneeringu seletuskiri.*


**Maastikuarhitektuuribüroo TERAV KERA OÜ**
Reg. nr. 11319822
Sarapuu 2, 50705 Tartu
e-post: teravkera@gmail.com
www.teravkera.ee

**Maastikuarhitekt-planeerija**
Jane Asper


**Planeeringu koostamisest huvitatud isik**
Osaühing Rõngassaba ja OÜ Apollon

**Töö nimetus** Ülesoo, Väike-Ülesoo ja Vahtrasiilu maaüksuste ja lähiala detailplaneering

**Joonise nimetus**
OLEMASOLEV OLUKORD

| Kuupäev | Joonis | Jooniseid | Mõõt | Töö nr |
|---|---|---|---|---|
| märts 2015 | 3 | 6 | 1:500 | DP-16-2014 |