
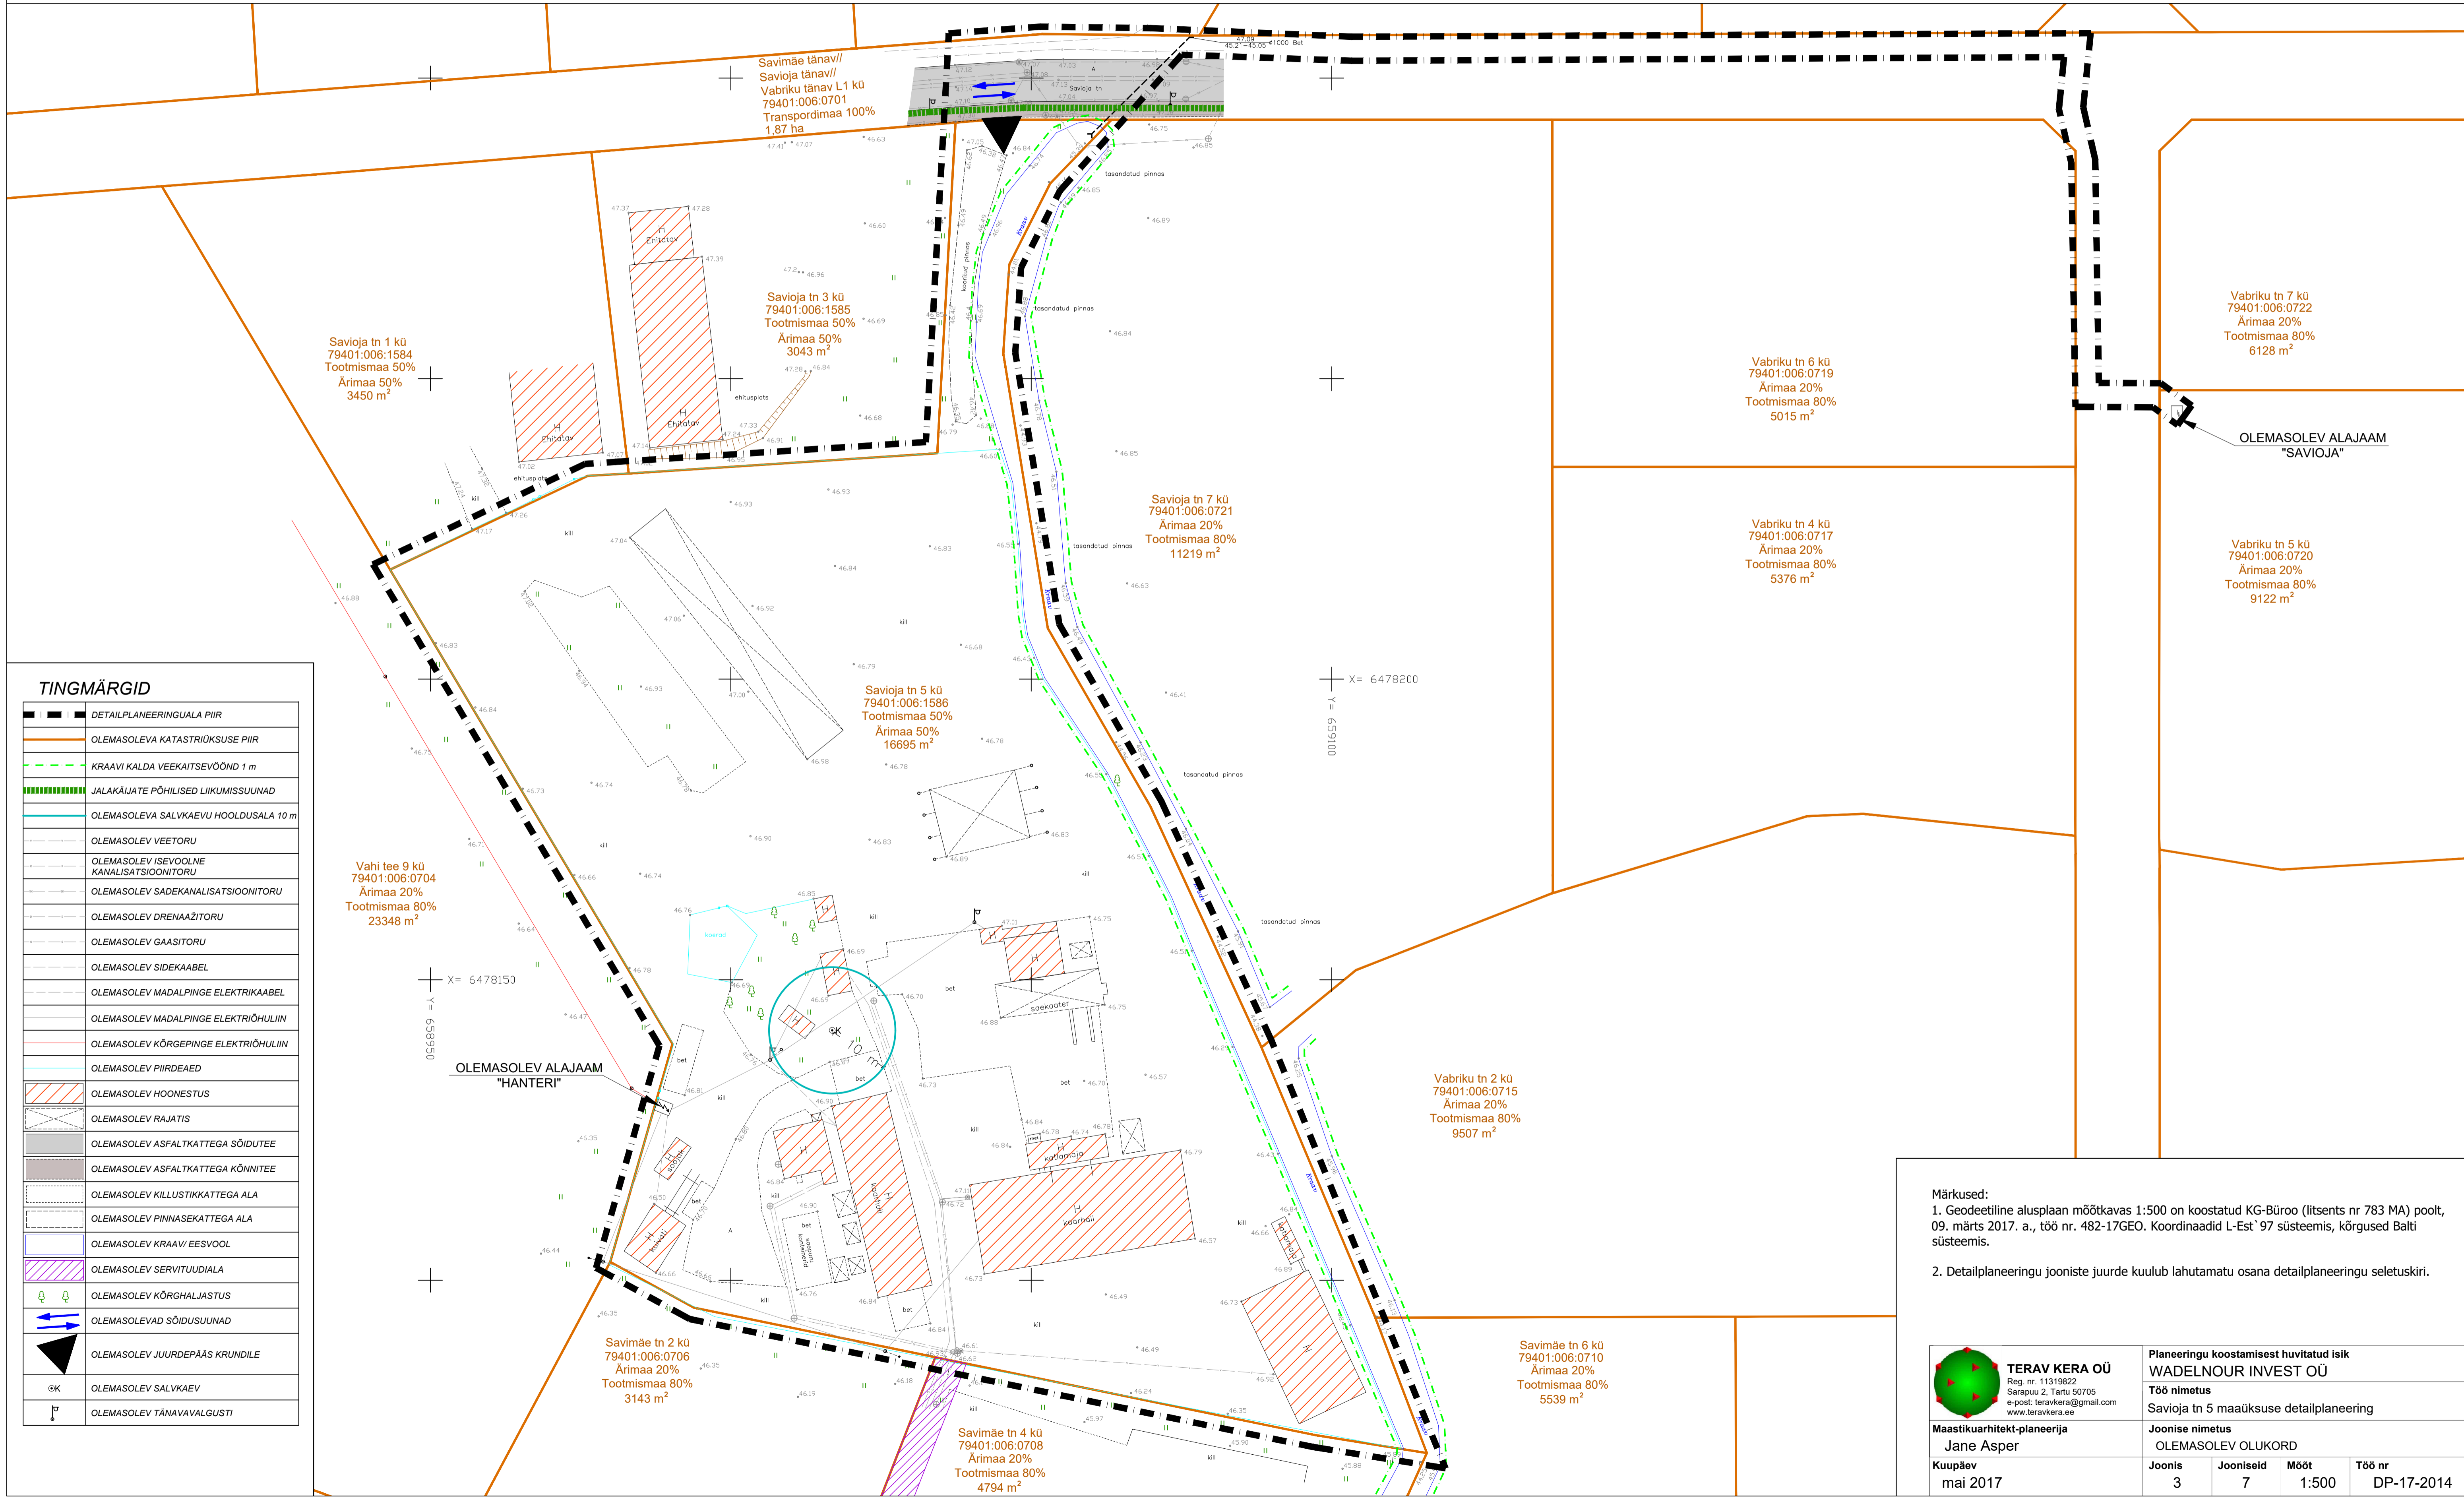


Savioja tn 5 maaüksuse detailplaneering

OLEMASOLEV OLUKORD

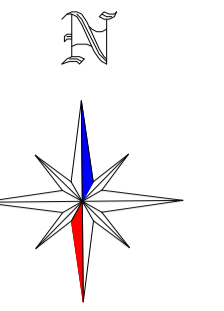

TINGMÄRGID

	DETAILPLANEERINGUALA PIIR
	OLEMASOLEVA KATASTRILISE PIIR
	KRAAVI KALDA VEEKAITSEVÕOND 1 m
	JALAKÄIJATE PÕHILISED LIKUMISSUUNAD
	OLEMASOLEVA SALVKAEVU HOOLDUSALA 10 m
	OLEMASOLEV VEETORU
	OLEMASOLEV ISEVOOLNE KANALISATSIOONITORU
	OLEMASOLEV SADEKANALISATSIOONITORU
	OLEMASOLEV DRENAAZITORU
	OLEMASOLEV GAASITORU
	OLEMASOLEV SIDEKAABEL
	OLEMASOLEV MADALPINGE ELEKTRIKAABEL
	OLEMASOLEV MADALPINGE ELEKTRIOHULIIN
	OLEMASOLEV KÕRGPINGE ELEKTRIOHULIIN
	OLEMASOLEV PIIRDEAED
	OLEMASOLEV HOONESTUS
	OLEMASOLEV RAJATIS
	OLEMASOLEV ASFALTKATTEGA SÕIDUTEE
	OLEMASOLEV ASFALTKATTEGA KÕNNITEE
	OLEMASOLEV KILLUSTIKKATTEGA ALA
	OLEMASOLEV PINNASEKATTEGA ALA
	OLEMASOLEV KRAAV/ EESVOOL
	OLEMASOLEV SERVITUUDIALA
	OLEMASOLEV KÕRGHALJASTUS
	OLEMASOLEVAD SÕIDUSUUNAD
	OLEMASOLEV JUURDEPÄAS KRUNDILE
	OLEMASOLEV SALVKAEV
	OLEMASOLEV TÄNAVAVALGUSTI

Märkused:
 1. Geodeetiline alusplaan mõõtkavas 1:500 on koostatud KG-Büroo (litsents nr 783 MA) poolt, 09. märts 2017. a., töö nr. 482-17GEO. Koordinaadid L-Est' 97 süsteemis, kõrgused Balti süsteemis.
 2. Detailplaneeringu jooniste juurde kuulub lahutamatu osana detailplaneeringu seletuskiri.

 TERAV KERA OÜ Reg nr. 11319822 Sarapuu 2, Tartu 50705 e-post: teravkera@gmail.com www.teravkera.ee	Planeeringu koostamisest huvitatud isik			
	WADELNOUR INVEST OÜ			
Maastikuarhitekt-planeerija Jane Asper	Töö nimetus			
	Savioja tn 5 maaüksuse detailplaneering			
Kuupäev mai 2017	Joonise nimetus			
	OLEMASOLEV OLUKORD			
	Joonis	Jooniseid	Mõõt	Töö nr
	3	7	1:500	DP-17-2014