
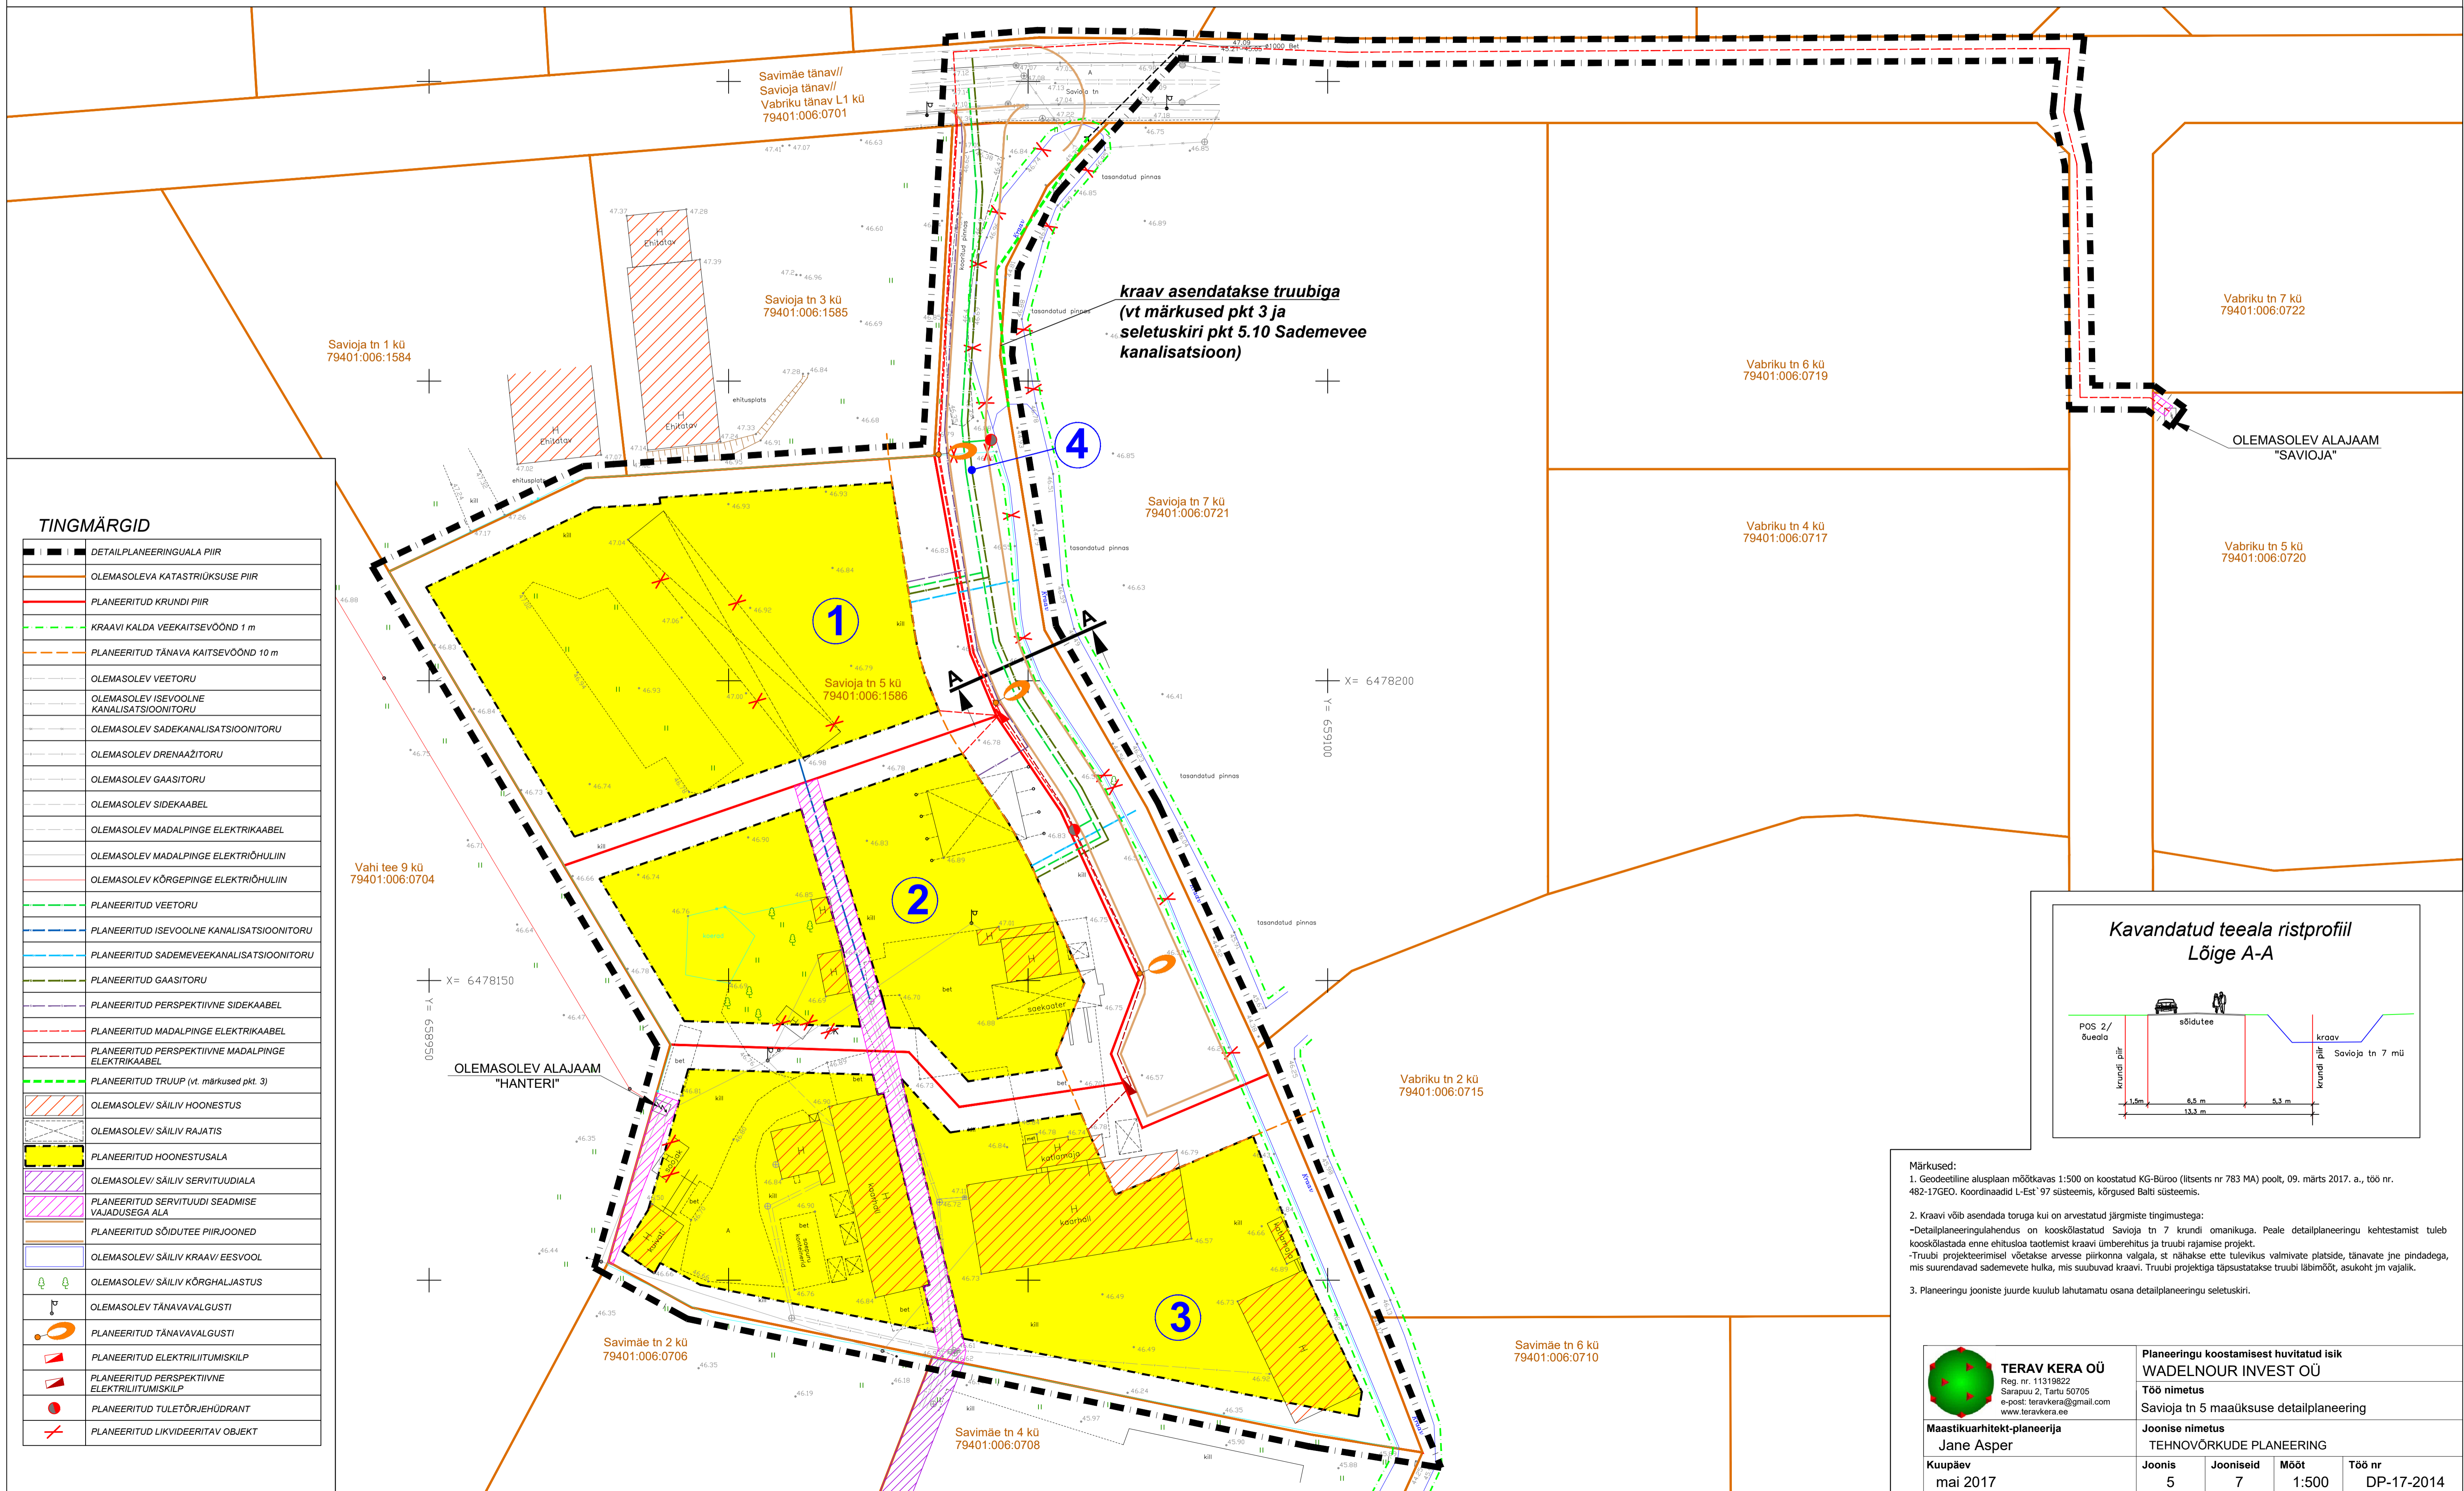



Savioja tn 5 maaüksuse detailplaneering

TEHNOVÕRKUDE PLANEERING

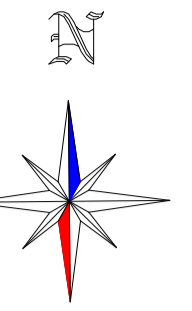

TINGMÄRGID

	DETAIPLANEERINGUALA PIIR
	OLEMASOLEVA KATASTRÜKUSE PIIR
	PLANEERITUD KRUNDI PIIR
	KRAAVI KALDA VEEKAITSEVÖÖND 1 m
	PLANEERITUD TÄNAVA KAITSEVÖÖND 10 m
	OLEMASOLEV VEETORU
	OLEMASOLEV ISEVÕOLNE KANALISATSIOONITORU
	OLEMASOLEV SADEKANALISATSIOONITORU
	OLEMASOLEV DRENAAŽITORU
	OLEMASOLEV GAASITORU
	OLEMASOLEV SIDEKAABEL
	OLEMASOLEV MADALPINGE ELEKTRIKAABEL
	OLEMASOLEV MADALPINGE ELEKTRIOHULIIN
	OLEMASOLEV KÕRGEPINGE ELEKTRIOHULIIN
	PLANEERITUD VEETORU
	PLANEERITUD ISEVÕOLNE KANALISATSIOONITORU
	PLANEERITUD SADEMEVEEKANALISATSIOONITORU
	PLANEERITUD GAASITORU
	PLANEERITUD PERSPEKTIVNE SIDEKAABEL
	PLANEERITUD MADALPINGE ELEKTRIKAABEL
	PLANEERITUD PERSPEKTIVNE MADALPINGE ELEKTRIKAABEL
	PLANEERITUD TRUUP (vt märkused pkt. 3)
	OLEMASOLEV SÄILIV HOONESTUS
	OLEMASOLEV SÄILIV RAJATIS
	PLANEERITUD HOONESTUSALA
	OLEMASOLEV SÄILIV SERVITUUDIALA
	PLANEERITUD SERVITUUDI SEADMISE VAJADUSEGA ALA
	PLANEERITUD SÕIDUTE PIIRJOONED
	OLEMASOLEV SÄILIV KRAAV/ EESVOOL
	OLEMASOLEV SÄILIV KÕRGHALJASTUS
	OLEMASOLEV TÄNAVAVALGUSTI
	PLANEERITUD TÄNAVAVALGUSTI
	PLANEERITUD ELEKTRILITUMISKILP
	PLANEERITUD PERSPEKTIVNE ELEKTRILITUMISKILP
	PLANEERITUD TULETÕRJEHÜDRANT
	PLANEERITUD LIKVIDEERITAV OBJEKT

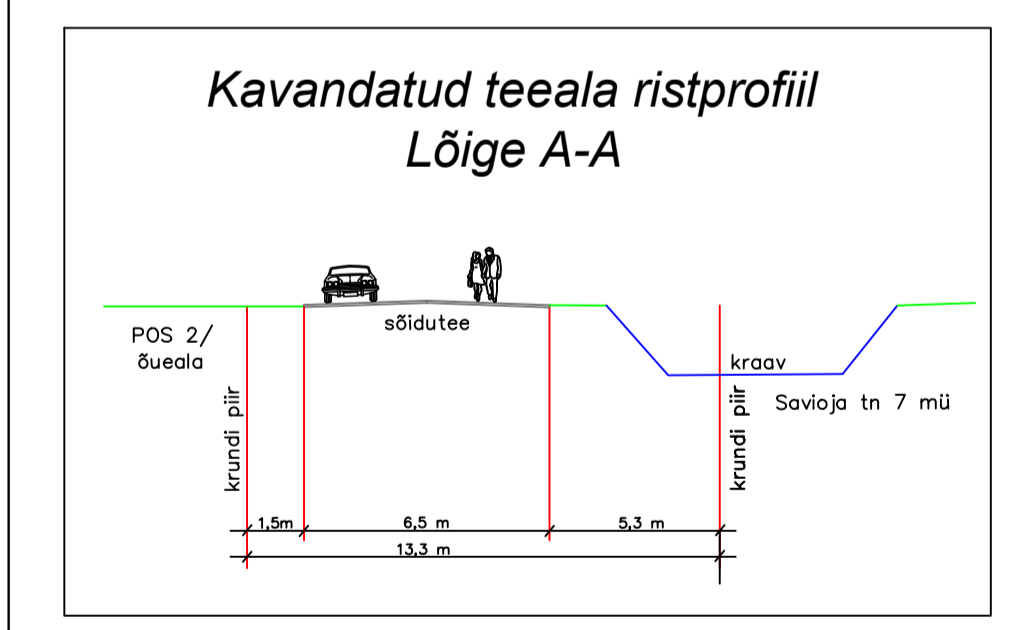

Märkused:

- Geodeetiline alusplaan mõõtkavas 1:500 on koostatud KG-Büroo (litsents nr 783 MA) poolt, 09. märts 2017. a., töö nr. 482-17GEO. Koordinaadid L-Est '97 süsteemis, kõrgused Balti süsteemis.
- Kraavi võib asendada toruga kui on arvestatud järgmist tingimustega:
 -Detailplaneeringulshendus on kooskõlastatud Savioja tn 7 krundi omanikuga. Peale detailplaneeringu kehtestamist tuleb kooskõlastada enne ehitusloa taotlemist kraavi ümberehitus ja truuvi rajamise projekt.
 -Truuvi projekteerimisel võetakse arvesse piirkonna valgust, st nähakse ette tulevikus valmivate platside, tänavate jne pindadega, mis suurendavad sademete hulka, mis suubuvad kraavi. Truuvi projektiga täpsustatakse truuvi läbimõõt, asukoht jm vajalik.
- Planeeringu jooniste juurde kuulub lahutamatu osana detailplaneeringu seletuskiri.

 TERAV KERA OÜ Reg nr. 11319822 Sarapuu 2, Tartu 50705 e-post: teravkera@gmail.com www.teravkera.ee	Planeeringu koostamisest huvitatud isik			
	WADELNOUR INVEST OÜ			
Maastikuarhitekt-planeerija Jane Asper	Töö nimetus			
	Savioja tn 5 maaüksuse detailplaneering			
Kuupäev mai 2017	Joonise nimetus			
	TEHNOVÕRKUDE PLANEERING			
	Joonis	Jooniseid	Mõõt	Töö nr
	5	7	1:500	DP-17-2014