


Tila külas asuva Mihkli maüksuse detailplaneering

OLEMASOLEV OLUKORD

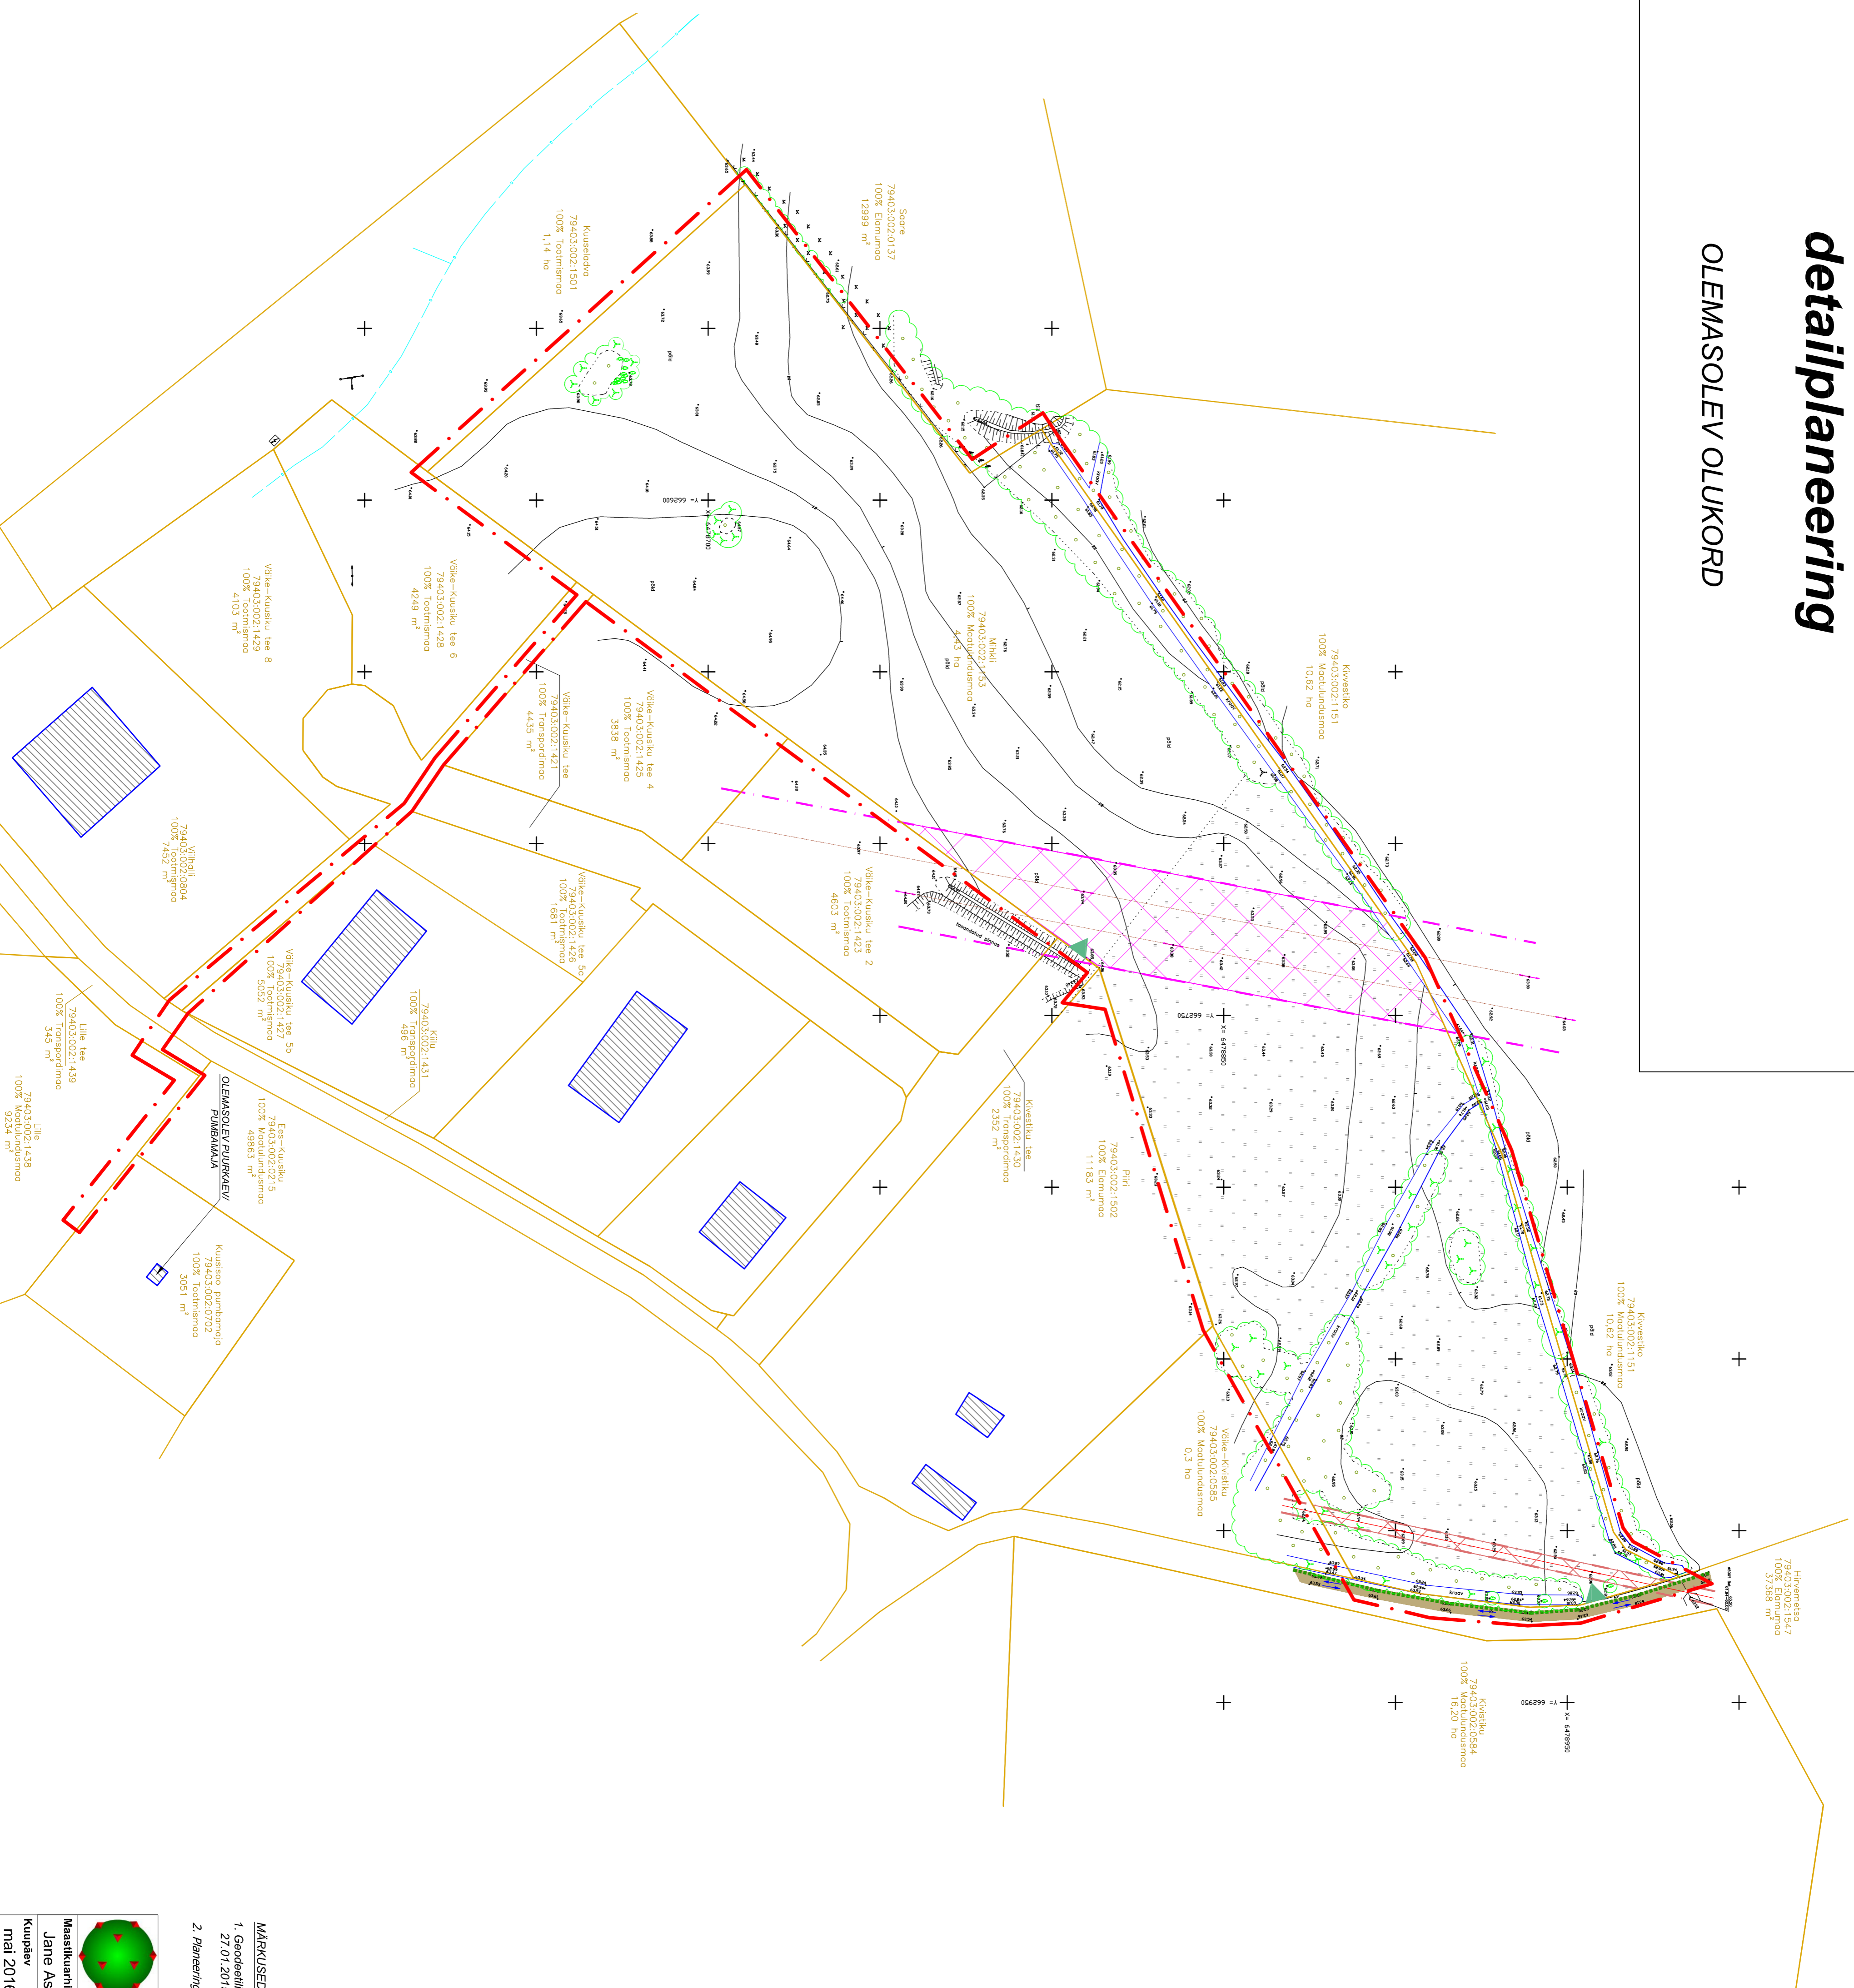

TINGMÄRGID

	DETAILPLANEERINGUALA PIIR
	OLEMASOLEVA KATASTRUKTURSUSE PIIR
	JALAKÄLITE POHILISED LUKUMISSUUNNAD
	OLEMASOLEV KRPAV
	OLEMASOLEV HOONE
	OLEMASOLEV KRUSAKATTEGA SÕJUTEE
	OLEMASOLEV KESKRIIGE ELEKTROHULIN
	OLEMASOLEV MADAL PINGE ELEKTROHULIN
	OLEMASOLEV KÕRGPINGE ELEKTROHULIN
	OLEMASOLEV KÕRGHALLISTUS
	KRUNDILE JUURDEPÄÄS
	OLEMASOLEVAID SÕJUSUUNNAD

MÄRKUSED:

1. Geodeetilise aluspõhja projektavares 1:500 on koostanud KES BURGO OÜ (liisimis 783 MA) poolt. 27.01.2015. a. 100 m², 360-1595EO. Koordinaadid L-58 97 süsteemis, K õigusel Baibi süsteemis.

2. Planeeringu jooniste kaudu juhitud asuva detailplaneeringu seletuskiri.

<p>TERAV KERA OÜ Pärnu maakond, Pärnu linn Sirenuu 2, 80705 Tärnu e-post: teravkera@gmail.com www.teravkera.ee</p>	Planeeringu koostamisest huvitatud isik		
	Laur Neehtme		
<p>Maastikuarhitektiplaanidega Jahne Asper</p>	Töö nimetus		
	Tila külas asuva Mihkli maüksuse detailplaneering		
<p>Kauplev Mai 2016</p>	Joonis	Joonistid	Määr
	3	7	1:500
			Töö nr
			DP-1-2015