
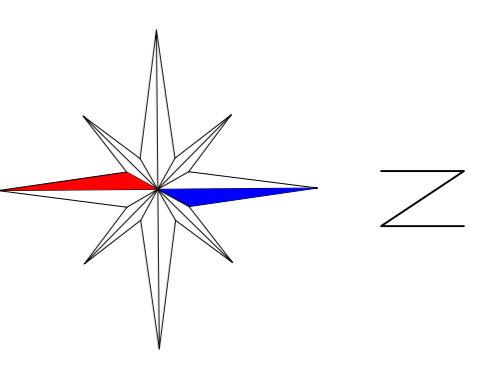



Tila külas asuva Mihkli maüksuse detailplaneering

TEHNOVÕRKUDE PLANEERING

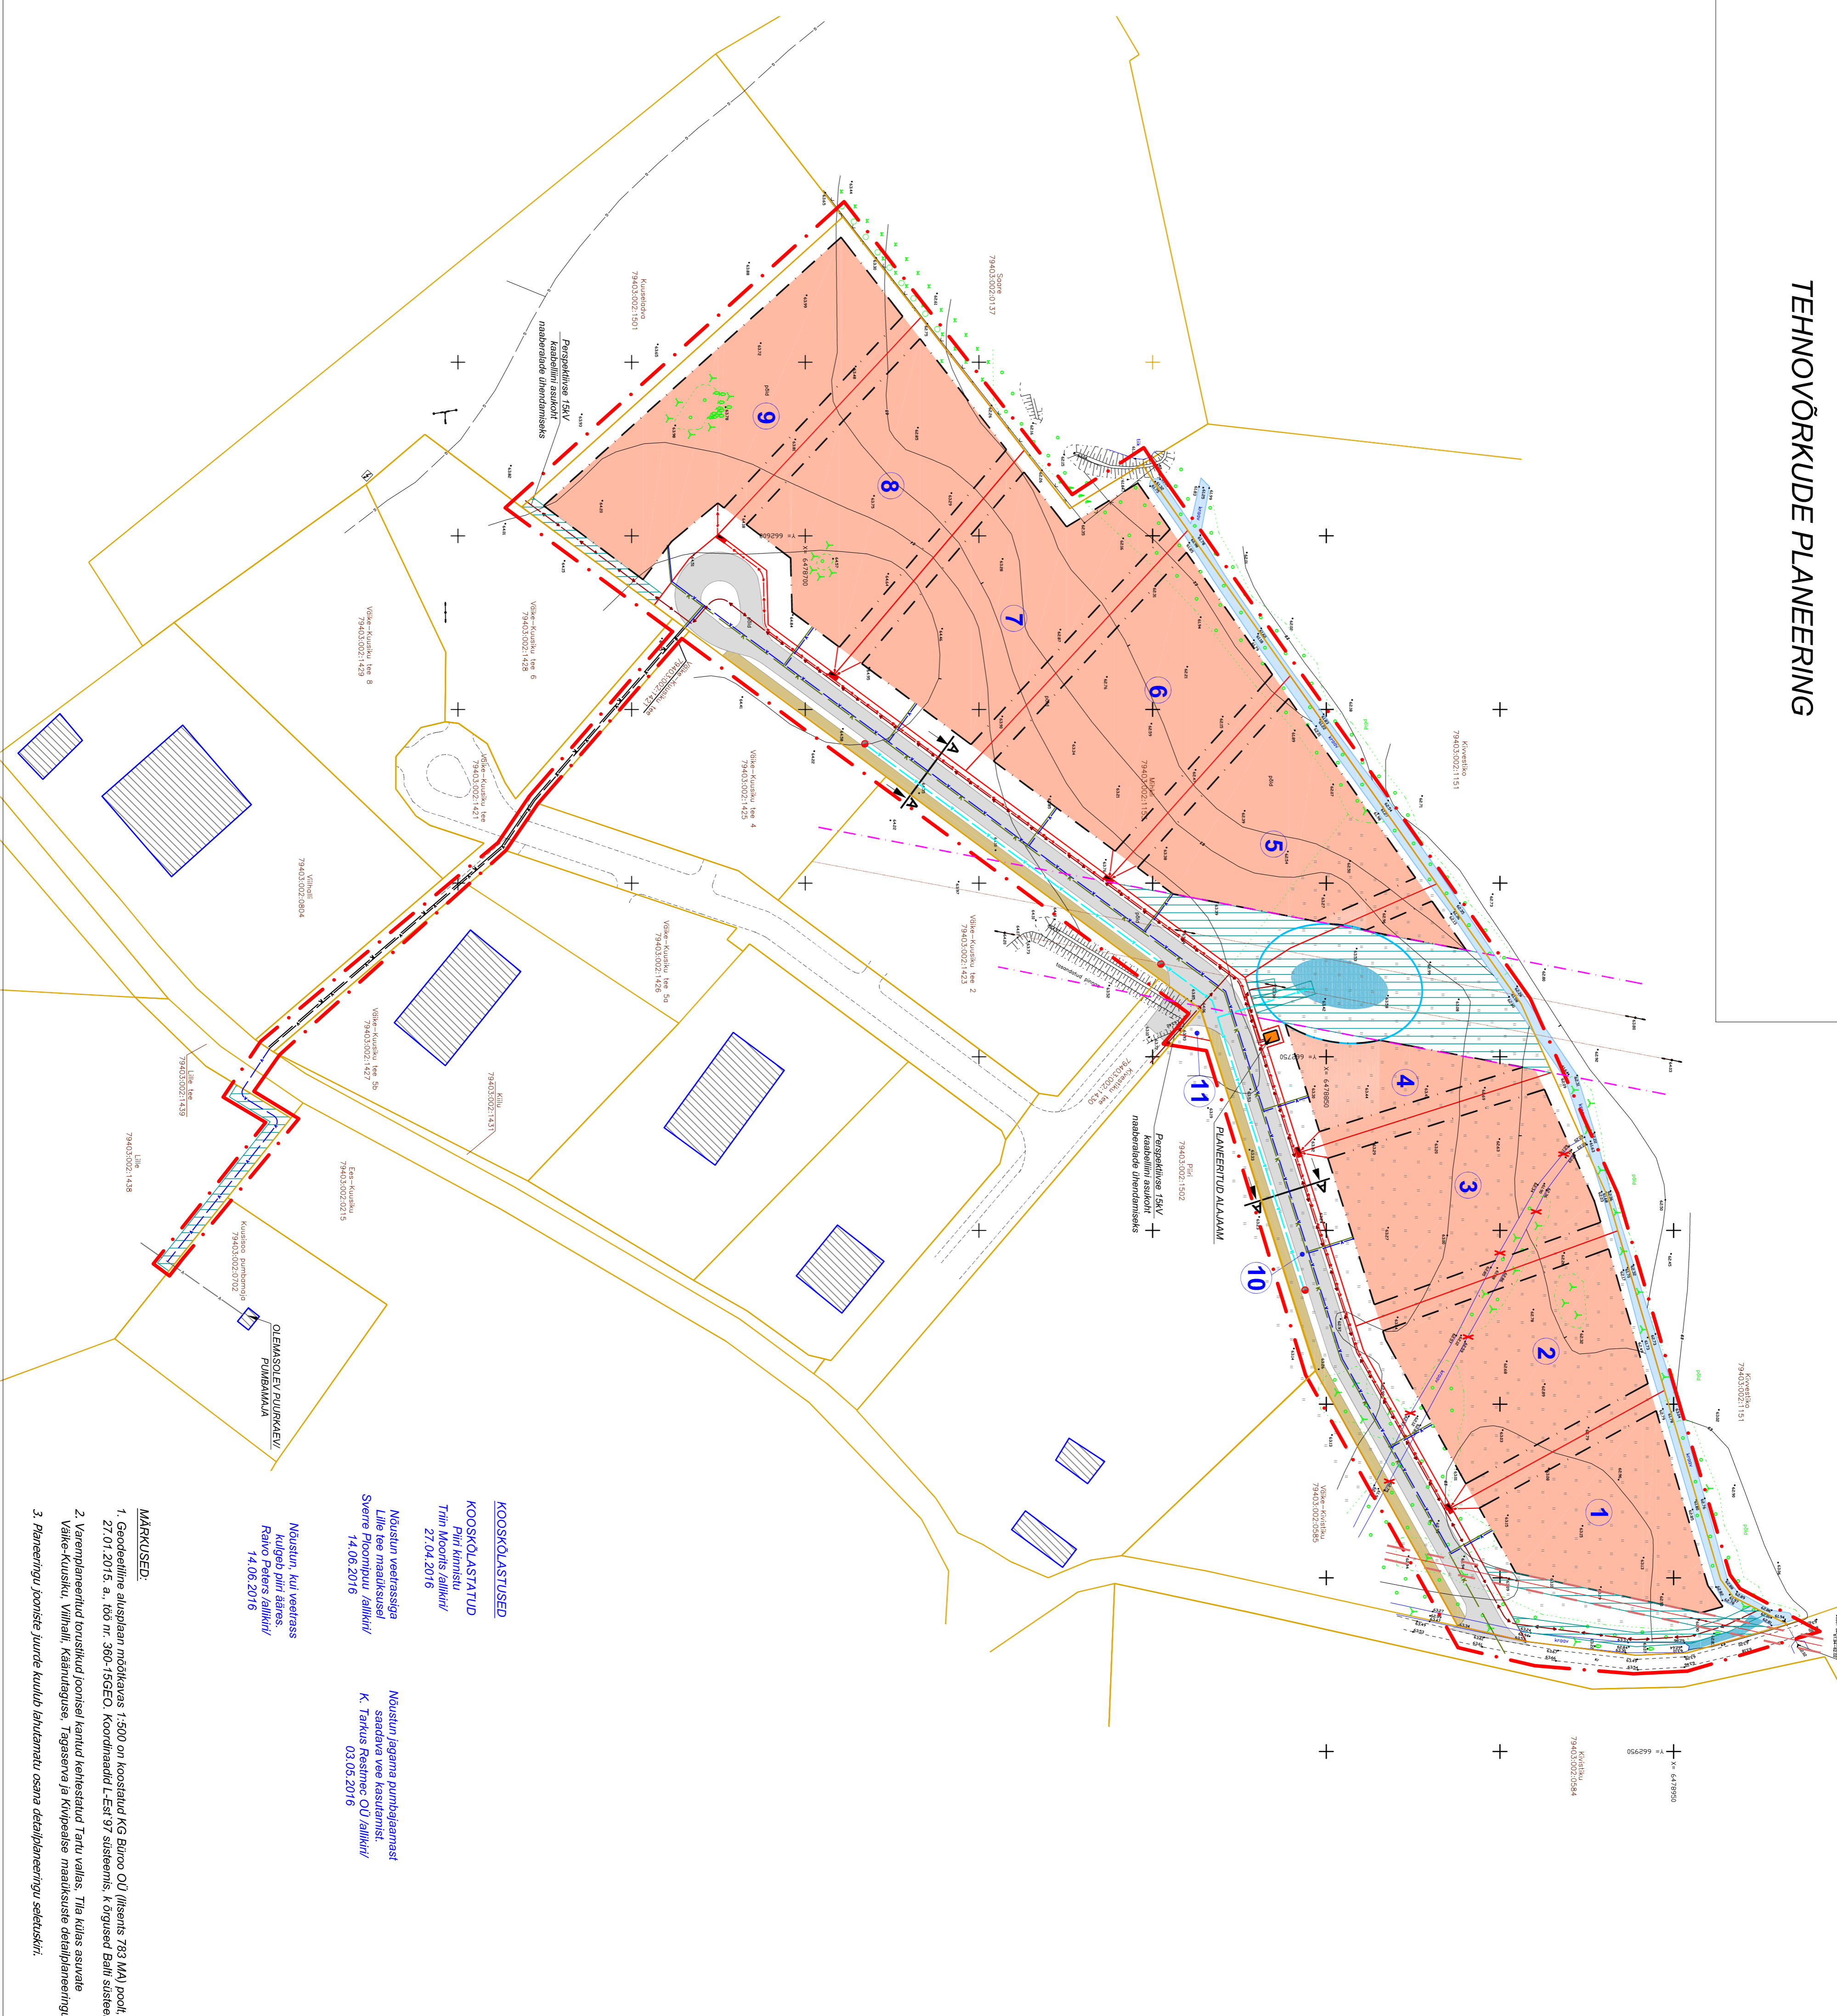

TINGIMÄRGID


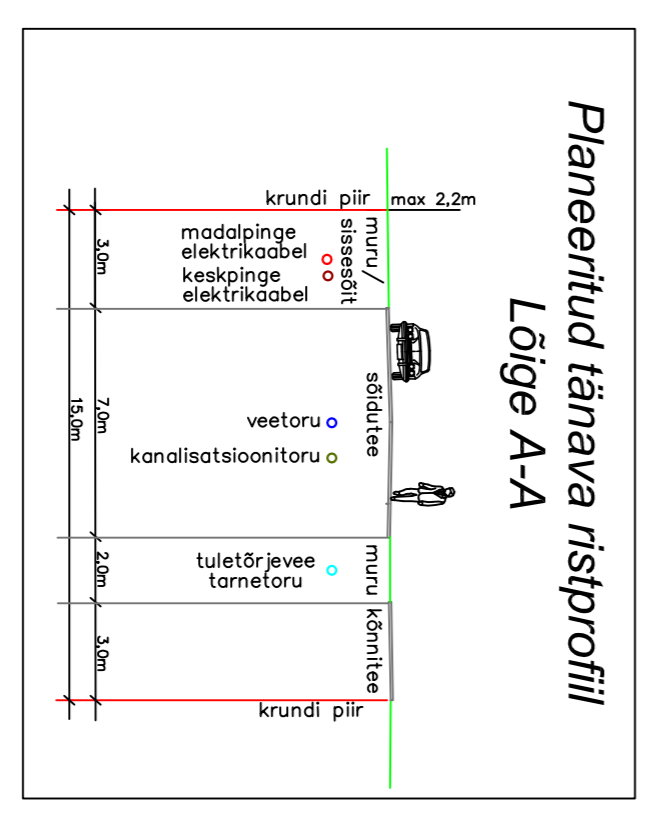

- MARKUSED:**
- Geodeetiline alusepind, mõõtkava 1:500 on koostanud KG Büro OÜ (litsents 783 MA) poolt 27.01.2015. a. tõi nr. 360-15GEO. Koordinaadid E-EST 97 süsteemis; K-õrgused Bahl süsteemis.
 - Varemplaneeritud torustikud loomiselt kantud kehkestatud Tartu vallas. Tila külas asuvalte Väike-Kuusiku, Viitahill, Käsmuareguse, Tagaserva ja Kivipõlve maüksuse detailplaneeringu alusel.
 - Planeeringu jooniste juurde kuulub lahutamatu osana detailplaneeringu seletuskiri.

TERAV KERA OÜ
Rõug nr. 11319822
Sõnn nr. 2.50705 TML
www.teravkera.ee

Maastruandriplaneeringu
Jane Asper

Planeeringu koostamisest huvitatud isik
Laur Neeme

Töö nimetus
Tila külas asuva Mihkli maüksuse detailplaneering

Joonise nimetus
TEHNOVÕRKUDE PLANEERING

Joonis 5 **Joonised** 7 **Moot** 1:1000 **Töö nr** DP-1-2015

