
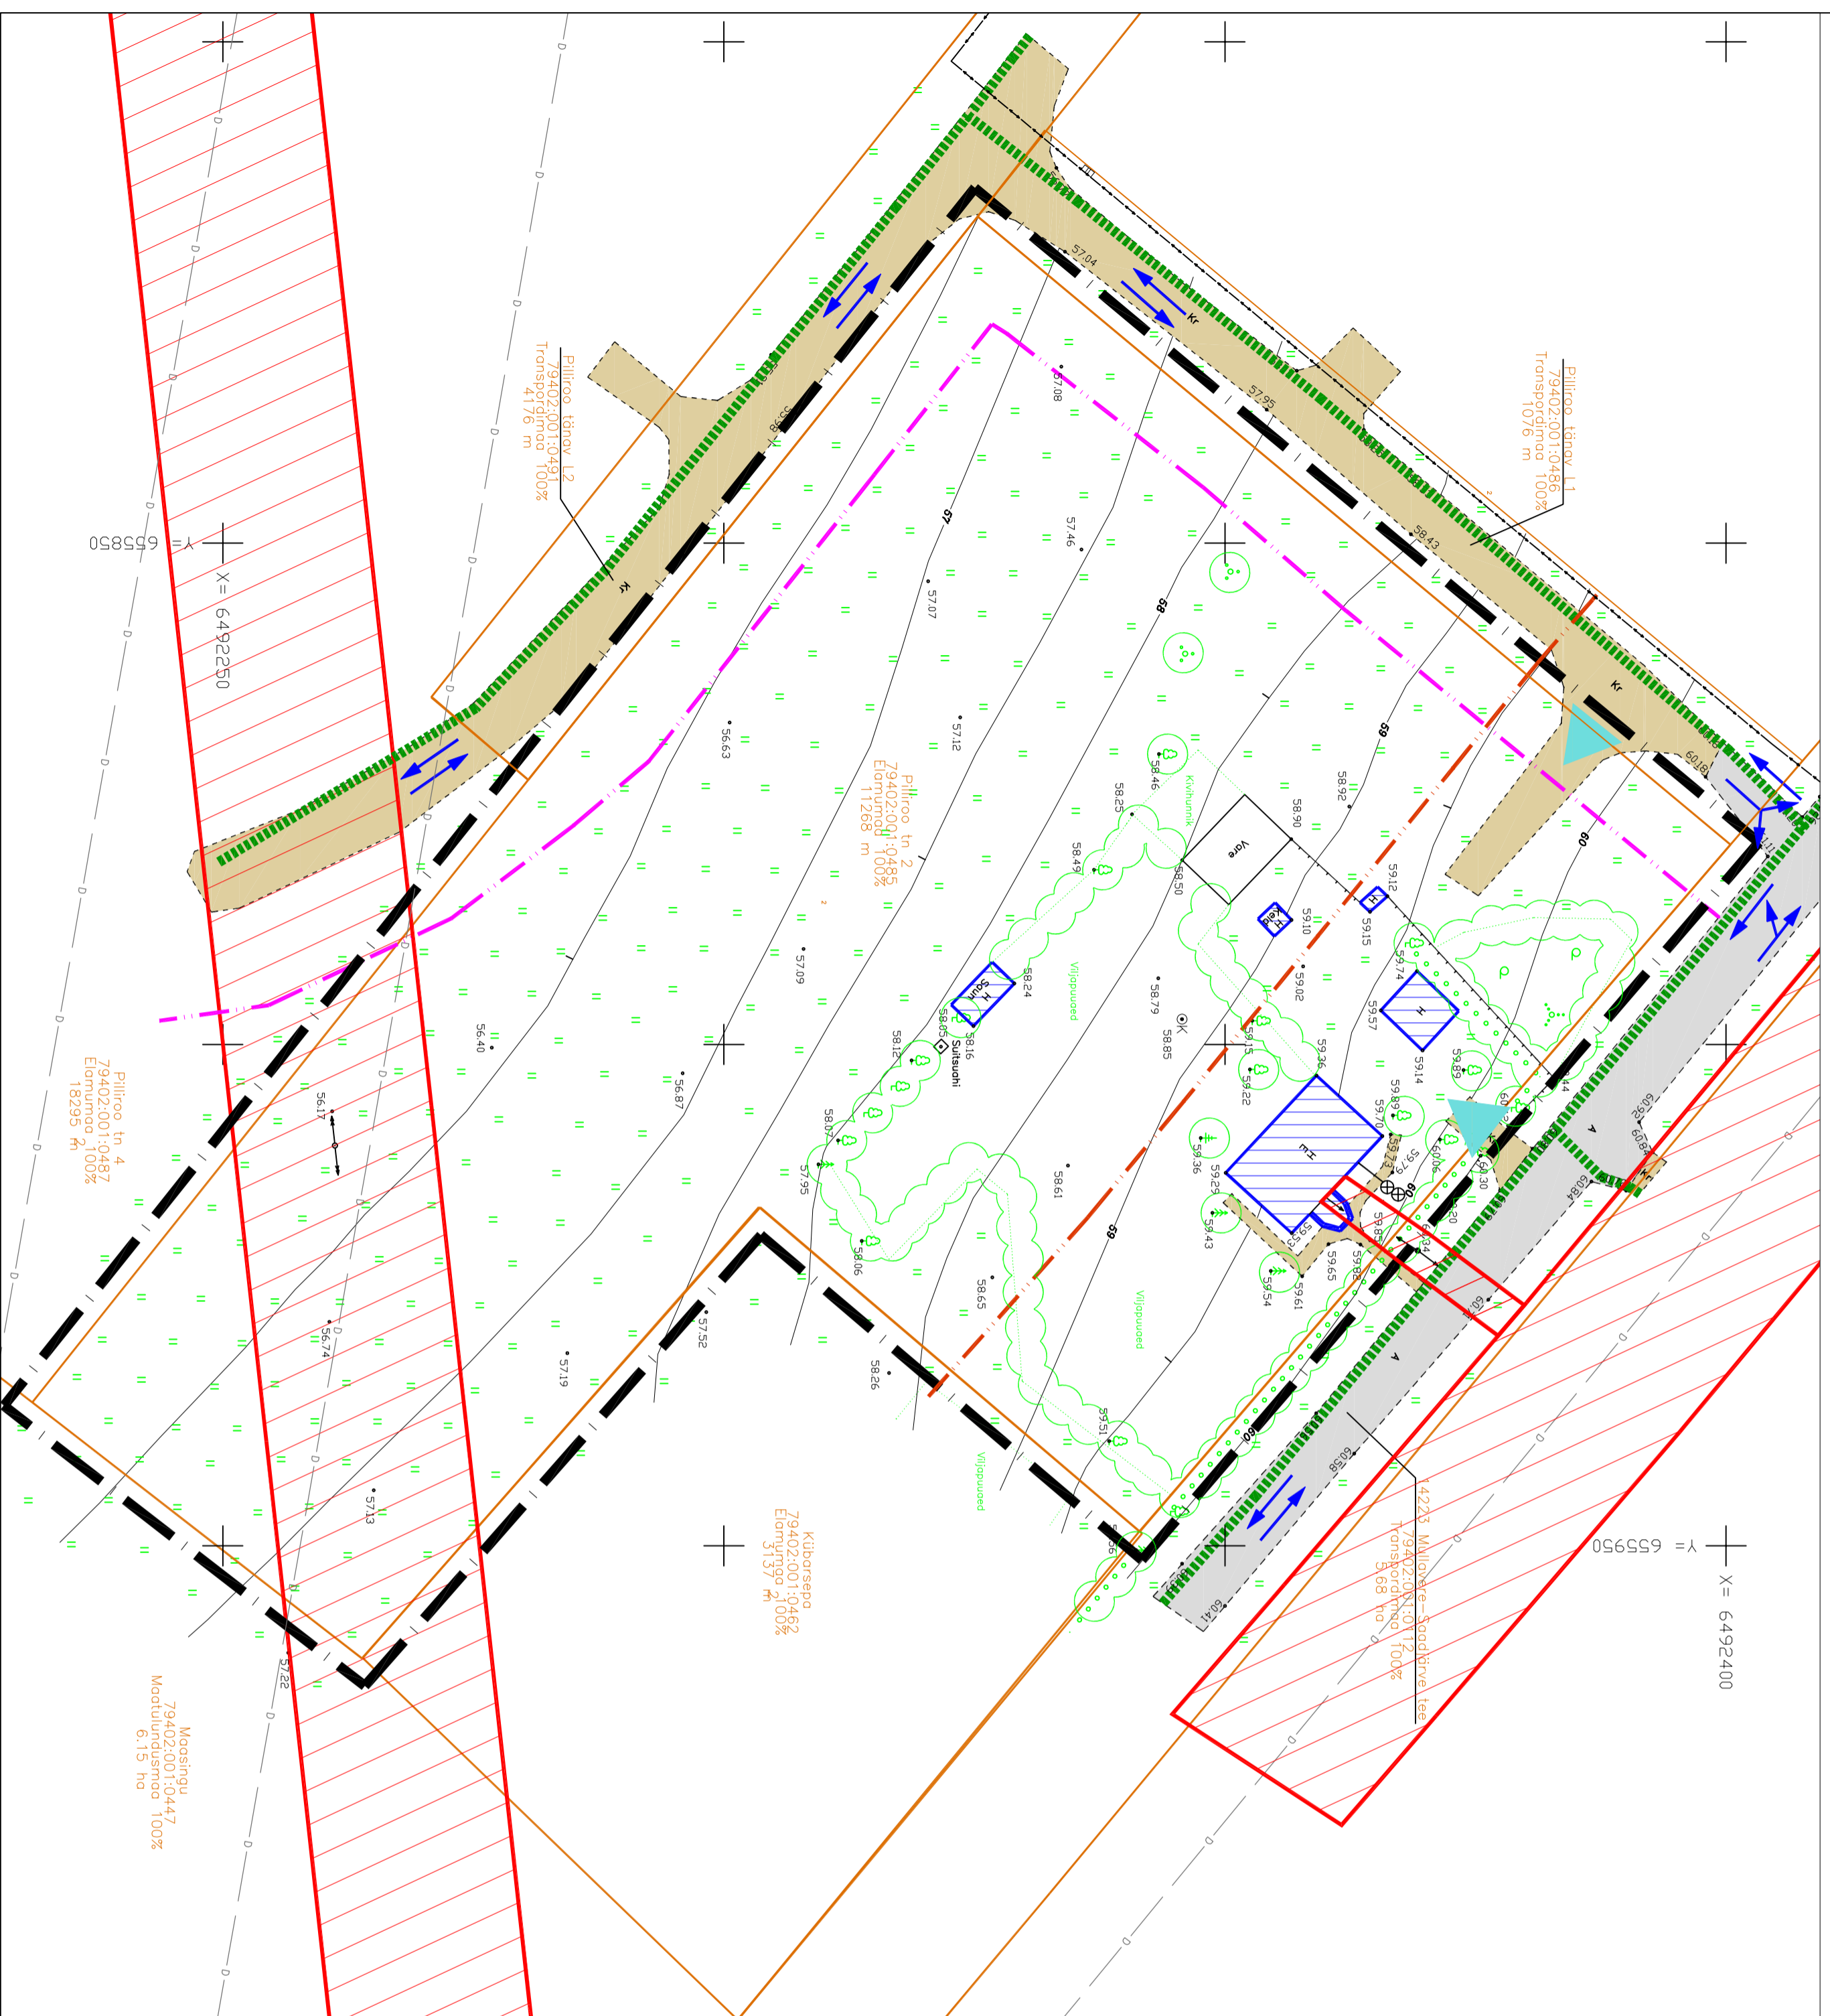


Pilliroo tn 2 maüksuse detailplaneering

OLEMASOLEV OLUKORD

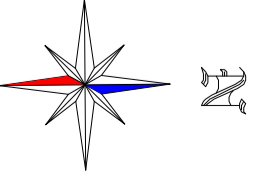

TINGMÄRGID

	DETAILPLANEERINGUALA PIIR
	OLEMASOLEV KRUNDIPIIR
	OLEMASOLEV PIIRDEAED
	JALAKÄLJATE PÕHILISED LIKUMISSUNNAD
	OLEMASOLEVA KÕRVALMAANTEE KAITSEVÕÕND 30 m
	PILLIROO TÄNAVA TEE KAITSEVÕÕND 10 m
	OLEMASOLEV KESKPINGE ELEKTRIOHULIIN
	OLEMASOLEV MADALPINGE ELEKTRIOHULIIN
	OLEMASOLEVA DRENAAZITORU
	OLEMASOLEVA ELEKTRIOHULIINI KAITSEVÕÕND 10 m, 2 m
	OLEMASOLEV HOONESTUS
	OLEMASOLEV ASFALTKATTETEGA SÕIDUTEE
	OLEMASOLEV KRUSAKATTETEGA SÕIDUTEE
	OLEMASOLEVAD SÕIDUSUNNAD
	OLEMASOLEV JUURDEPÄÄS KRUNDILE
	OLEMASOLEV KÕRGHALJASTUS
	OLEMASOLEV SALVKAEV
	OLEMASOLEVAD KOGUMISMAHUTID KOOS ISEVOOLSE KANALISATSIOONITORUGA

MÄRKUSED:

1. Geodeetiline alusplaan mõõtkavas 1:500 on koostatud K-G-Büroo (litsents nr 783 MA) poolt, 29. septembril 2014. a., töö nr. 343-14GEO. Koordinaadid L-Est 97 süsteemis, k õrgused Balli süsteemis.
2. Planeeringu jooniste juurde kuulub lahutamatu osana detailplaneeringu selustuskiiri.

<p>Maastikuarhitektuurbüroo TERAV KERA OÜ Reg. nr. 11319822 Saeprüu 2, 50705 Tartu e-post: teravkera@gmail.com www.teravkera.ee</p>		<p>Planeeringu koostamisest huvitatud isik Dokt. Kaubandus OÜ (esindaja Ivo Jägo) ja Jüri Pross</p>	
<p>Projekt juht, maastikuarhitekt Jane Asper</p>		<p>Joonise nimetus OLEMASOLEV OLUKORD</p>	
<p>Maastikuarhitekt+planeerija Merit Mutso</p>		<p>Kuupäev sept. 2015</p>	<p>Joonis 3</p>
		<p>Jooniseid 5</p>	<p>Määr 1:500</p>
			<p>Töö nr DP-8-2015</p>