
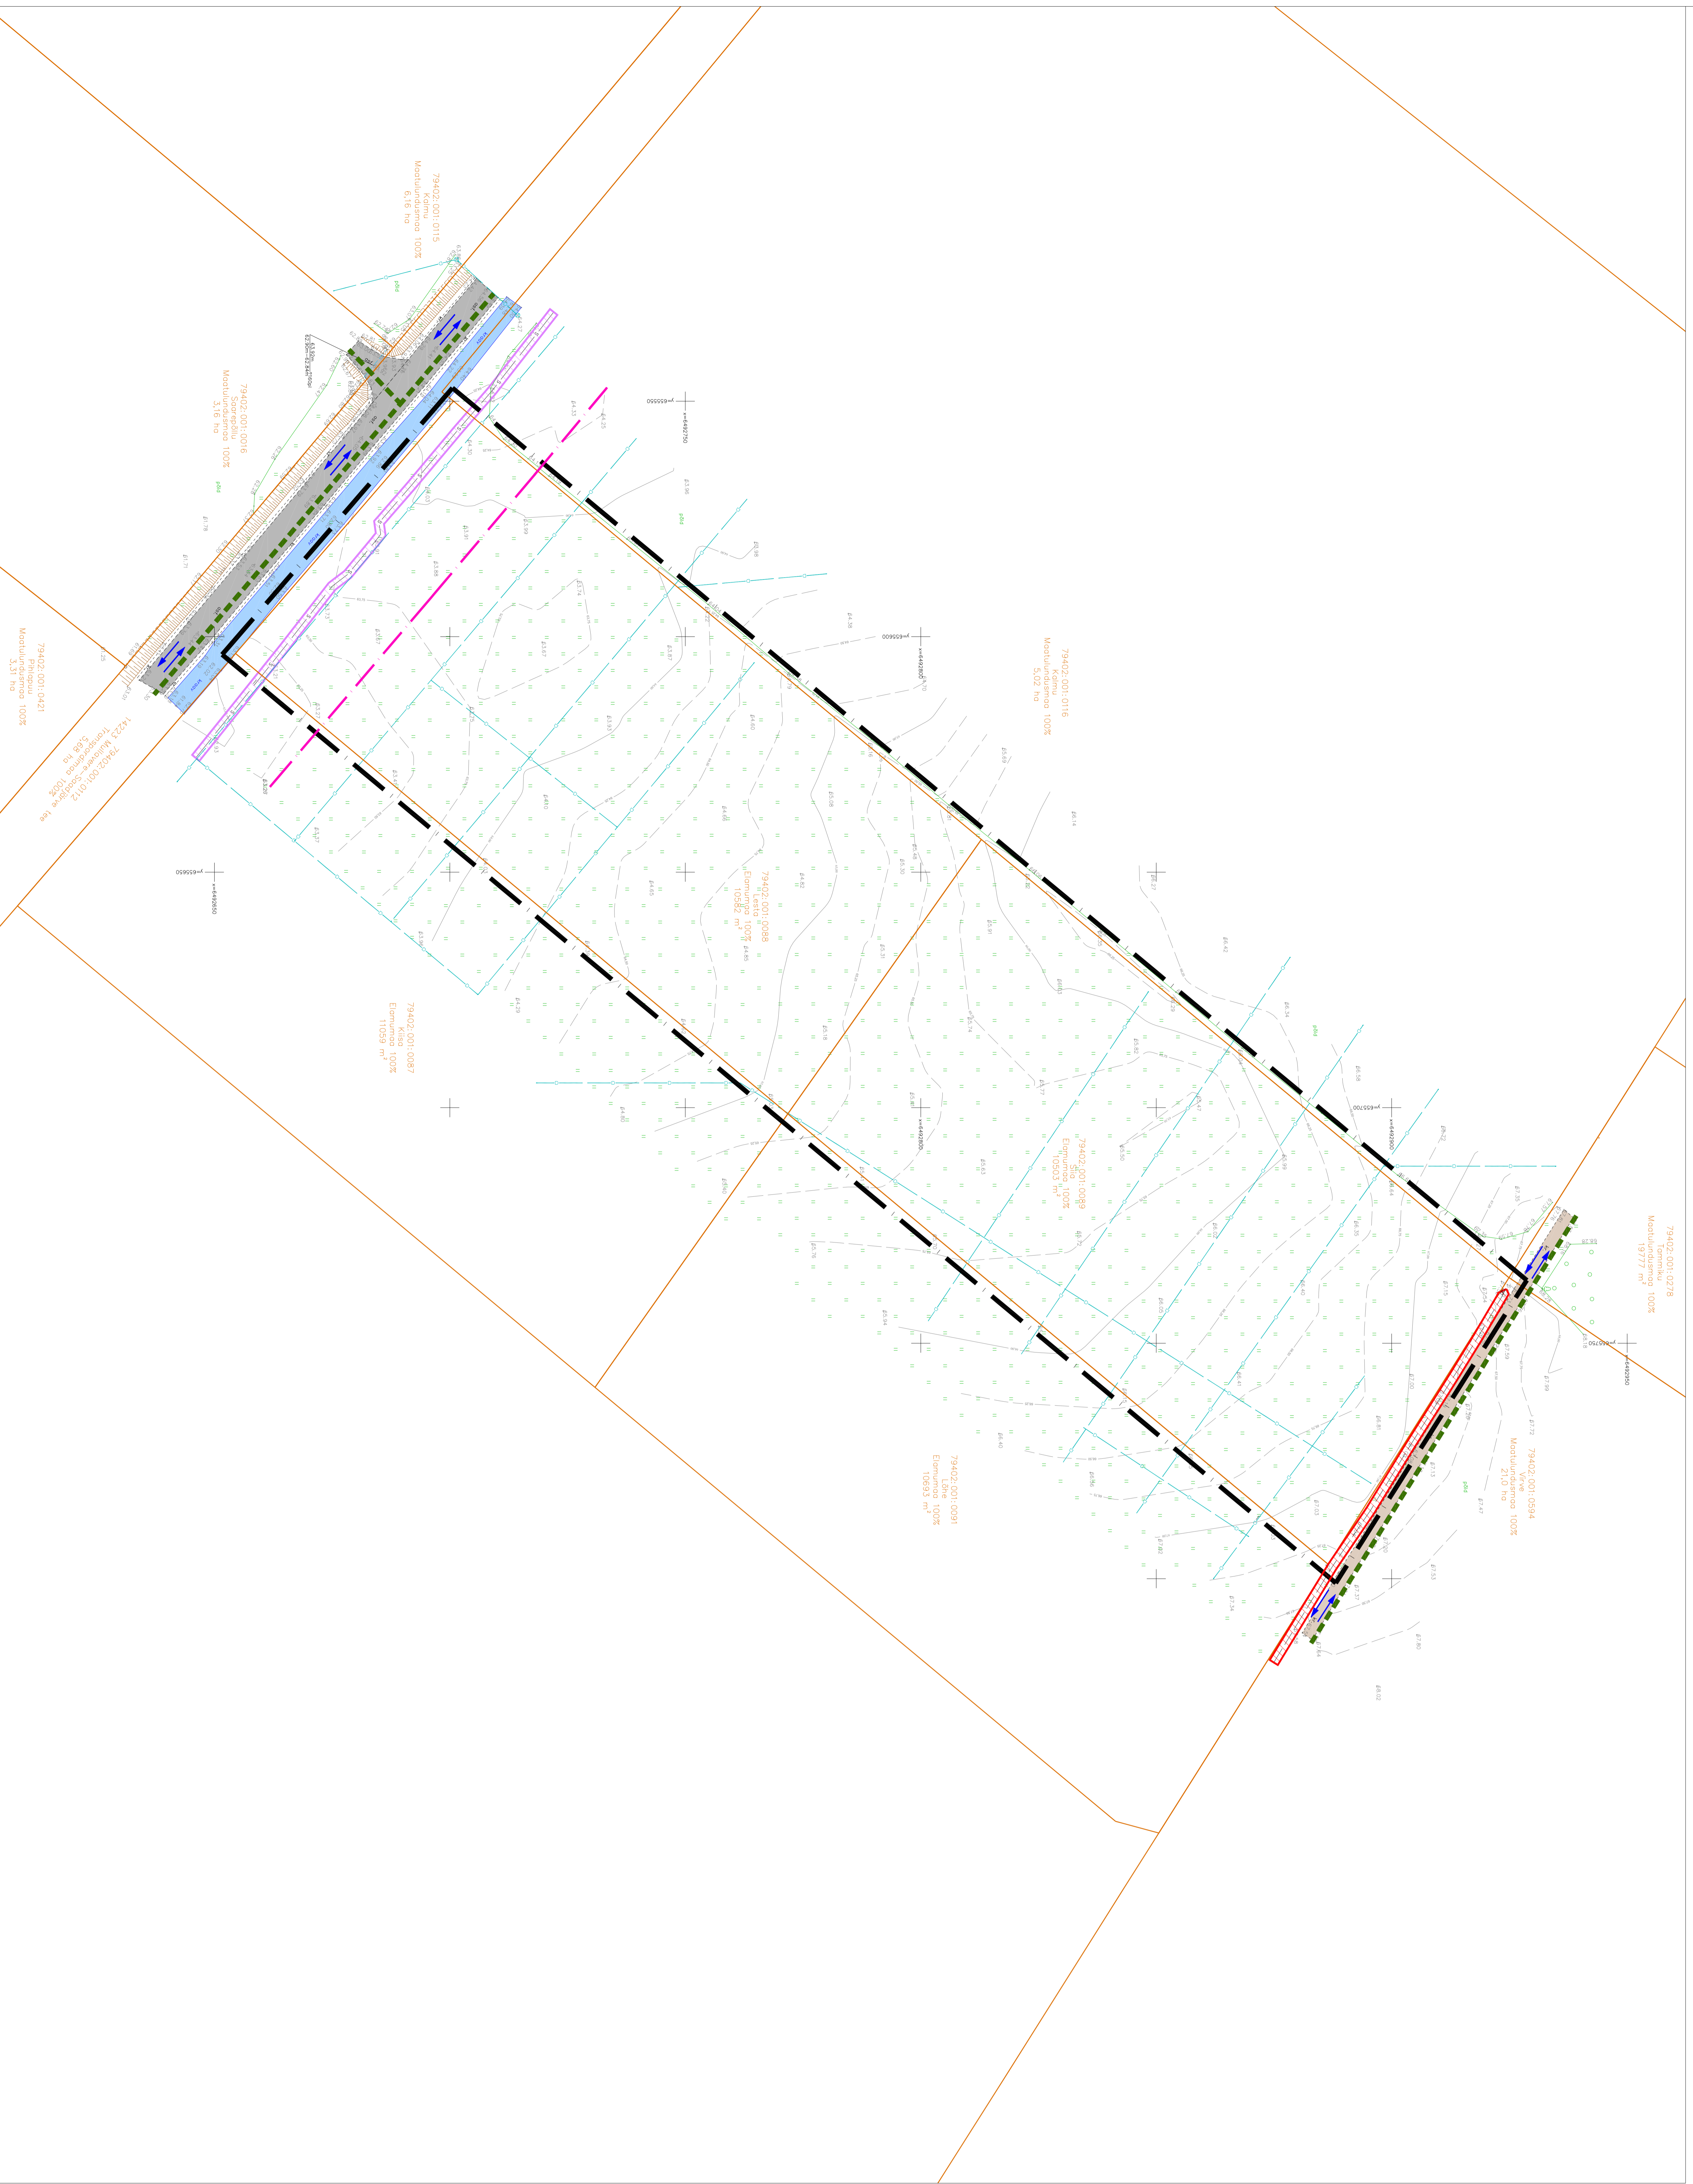


# Siaa ja Lesta maüksuste ja lähiala detailplaneering

OLEMASOLEV OLUKORD

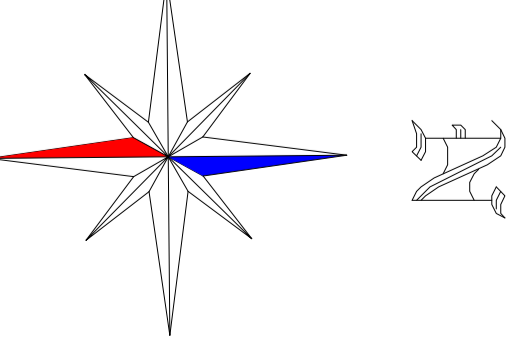

## TINGMÄRKID

	DETAIPLANEERINGU ALA PIIR
	OLEMASOLEVA KATASTRILISE PIIR
	JÄRKAVALITE PÕHILISE LÜHKESISUUNU
	1423 MÜLAVERE-SADALINE TEE KAITSEVÕND 30 m
	OLEMASOLEV MÜLAVERE ELEKTRIKABEL
	OLEMASOLEV SIREKABEL
	OLEMASOLEV OREKVAJITRABU (K. märke pak 2)
	OLEMASOLEVA MADALPINGE ELEKTRIKABU KAITSEVÕND 7 m
	OLEMASOLEVA SOBOKAARU KAITSEVÕND 1 m
	OLEMASOLEV ASVALIKATIGA SAURITEE
	OLEMASOLEV KRUUSKATTEGA SAURITEE
	OLEMASOLEV KRAAV
	OLEMASOLEVA SÕUKUULUND
	OLEMASOLEV ELEKTRIJUHURIKAP

## MÄRKUSED

1. Oskeldelgite jaotusega maüksuste 1:500 ja kaardid 0:050 GP (lehtade nr 67, 68) põhjal.
2. 08. oktoober 2017. a. k. 0:050 ja GAV(2:0170213).
3. Koostöödelt L-EST 57 Soovimik, koostöödelt Esbl ehitamine.
4. Maastikuolukirje koostamine ja Lesta ning on geodeetide kaudu tutvustamine.
5. Planeeringu alga alamine koostamine maastikuolukirje (K.01000294) ja Määrus 2009-09-05-05 (koostamine 0104/0000066).
6. Planeeringu järelevalve kaudu lahendamise osana detailplaneeringu seadusest.

	<b>TERAV NERA OÜ</b> Sõjaväe 2, 20705 Saue Kohaliku omavalitsuse kaudu
Projekti juht, maastikuolukirje koostamine	Helen Hirv
Projekti juht, maastikuolukirje koostamine	Tõnu Anissa
Projekti juht, maastikuolukirje koostamine	Siaa ja Lesta maüksuste ja lähiala detailplaneering
Järelevalve	OLEMASOLEV OLUKORD
Märkide koostamine	Jaanis Aaspuu
Märkide koostamine	Jaanis Aaspuu
Märkide koostamine	3
Märkide koostamine	5
Märkide koostamine	1:500
Märkide koostamine	DP-9-2015