


TINGMÄRGID

- PLANEERINGUALA PIIR
- OLEMASOLEV KRUNDIPIIR
- PLANEERITUD KRUNDIPIIR
- PÕHIKAARDI VEEPIIR
- VEEALA
- PLANEERITUD HOONESTUSALA
- PLANEERITUD RAJATISE EHITUSALA
- PLANEERITUD ASFALTKATTEGA SÕIDU- JA KÖNNITEE
- PLANEERITUD KRUUSKATTEGA SÕIDUTEE
- PROJEKTEERITUD KERGLIIKLUSTEE
- PLANEERITUD KRUUSKATTEGA PARKIMISALA
- PLANEERITUD SLIPP
- NÄHTAVUSKOLMNURK
- LIIKUMISSUUNAD
- ▶ JUURDEPÄAS KRUNDILE
- ▶ JUURDEPÄAS PLANEERINGUALALE
- × LIKVIDEERITAV OBJEKT

TEHNOVÕRKUDE TINGMÄRGID

- OLEMASOLEV ÜMBER TÕESTUD ELEKTRIOHULIIN
- OLEMASOLEV ÜMBER TÕSTETUD ELEKTRI MAAKAABEL
- PLANEERITUD ELEKTRI MAAKAABEL
- ▶ PLANEERITUD ELEKTRIVÕRGU JAOTUSKILP
- PLANEERITUD VEETORUSTIK
- PLANEERITUD KANALISATSIOONITORUSTIK
- PLANEERITUD SIDETRASS
- VAREMPANEERITUD GAASITORUSTIK

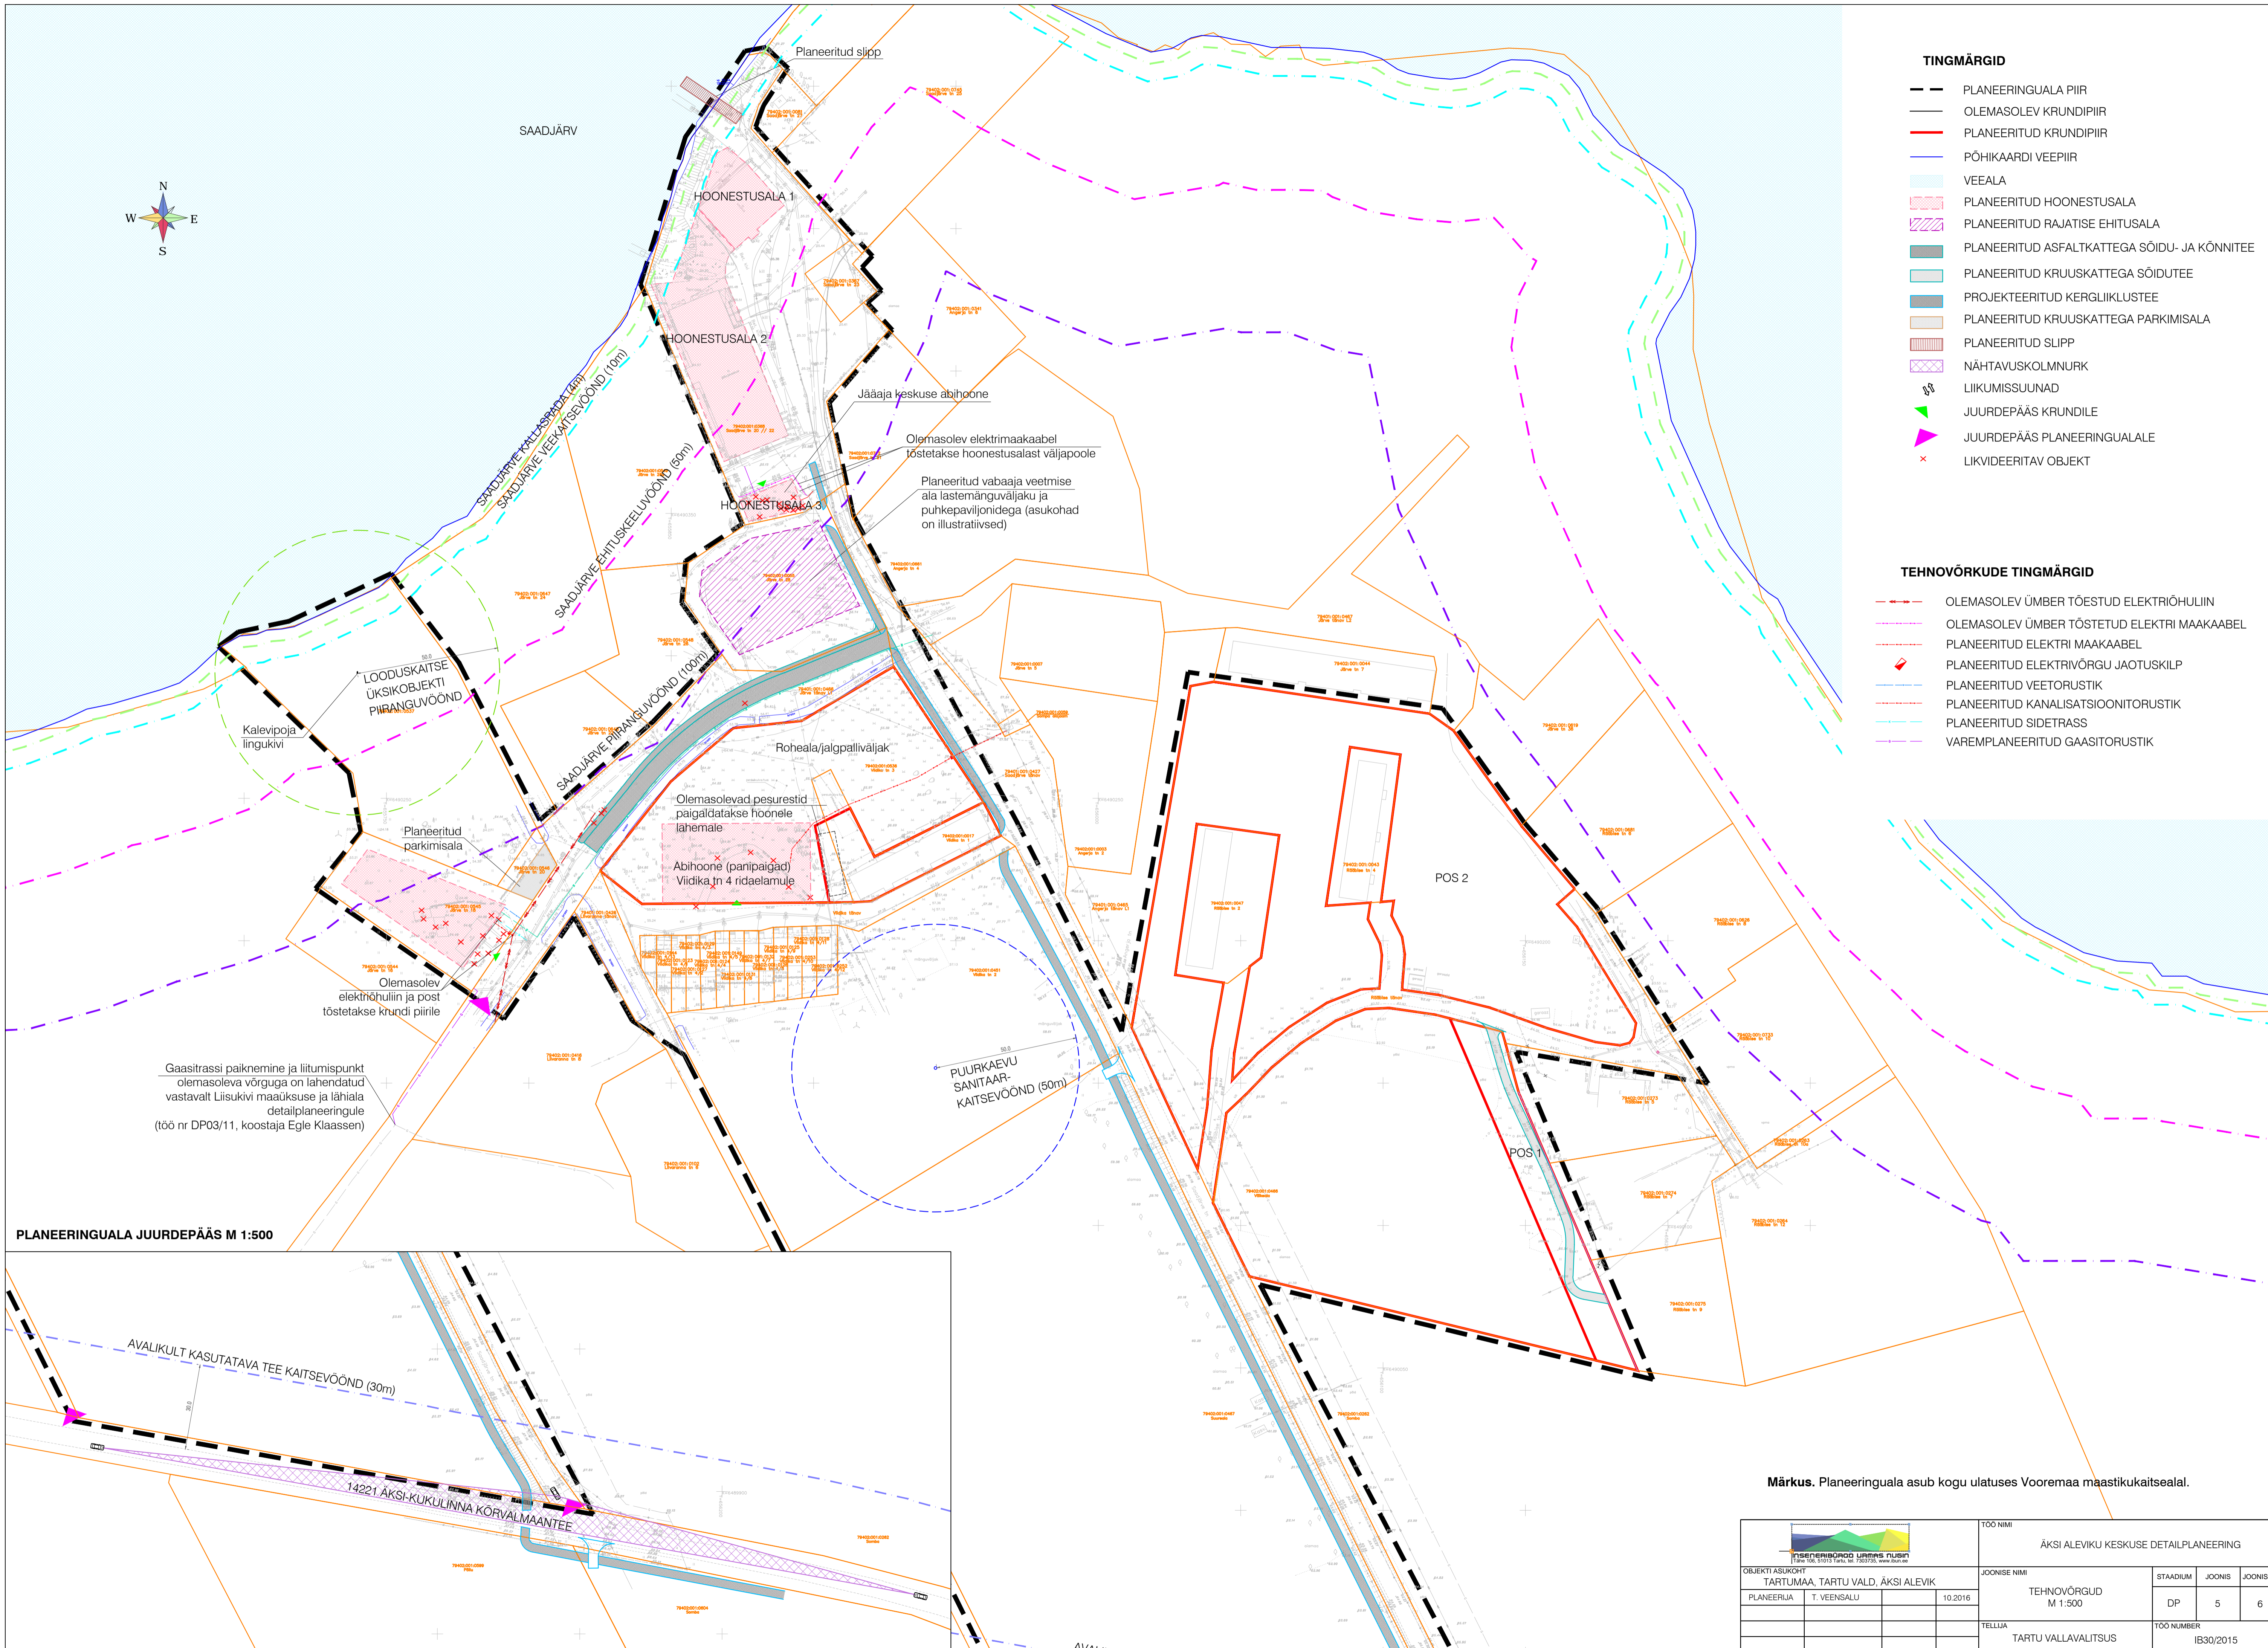

LOODUSKAITSE ÜKSIOBJEKTI PIIRANGUVÕÕND

Kalevipoja lingukivi

Planeeritud parkimisala

Olemasolev elektriohuliin ja post tõstetakse krundi piirile

Gaasitrassi paiknemine ja liitumispunkt olemasoleva võrguga on lahendatud vastavalt Liusukivi maaüksuse ja lähiala detailplaneeringule (töö nr DP03/11, koostaja Egle Klaassen)

Olemasolevad pesurestid paigaldatakse hoonete lähemale
Abihoone (panipaigad) Viidika m 4 ridaelamule


PUURKAEVU SANITAAR-KAITSEVÕÕND (50m)

Roheala/jalgalliväljak


Jääaja keskuse abihoone

Olemasolev elektrimaakaabel tõstetakse hoonestusalaist väljapoole
Planeeritud vabaaja veetmise ala lastemänguväljaku ja puhkepäviljonidega (asukohad on illustratiivsed)

PLANEERINGUALA JUURDEPÄAS M 1:500

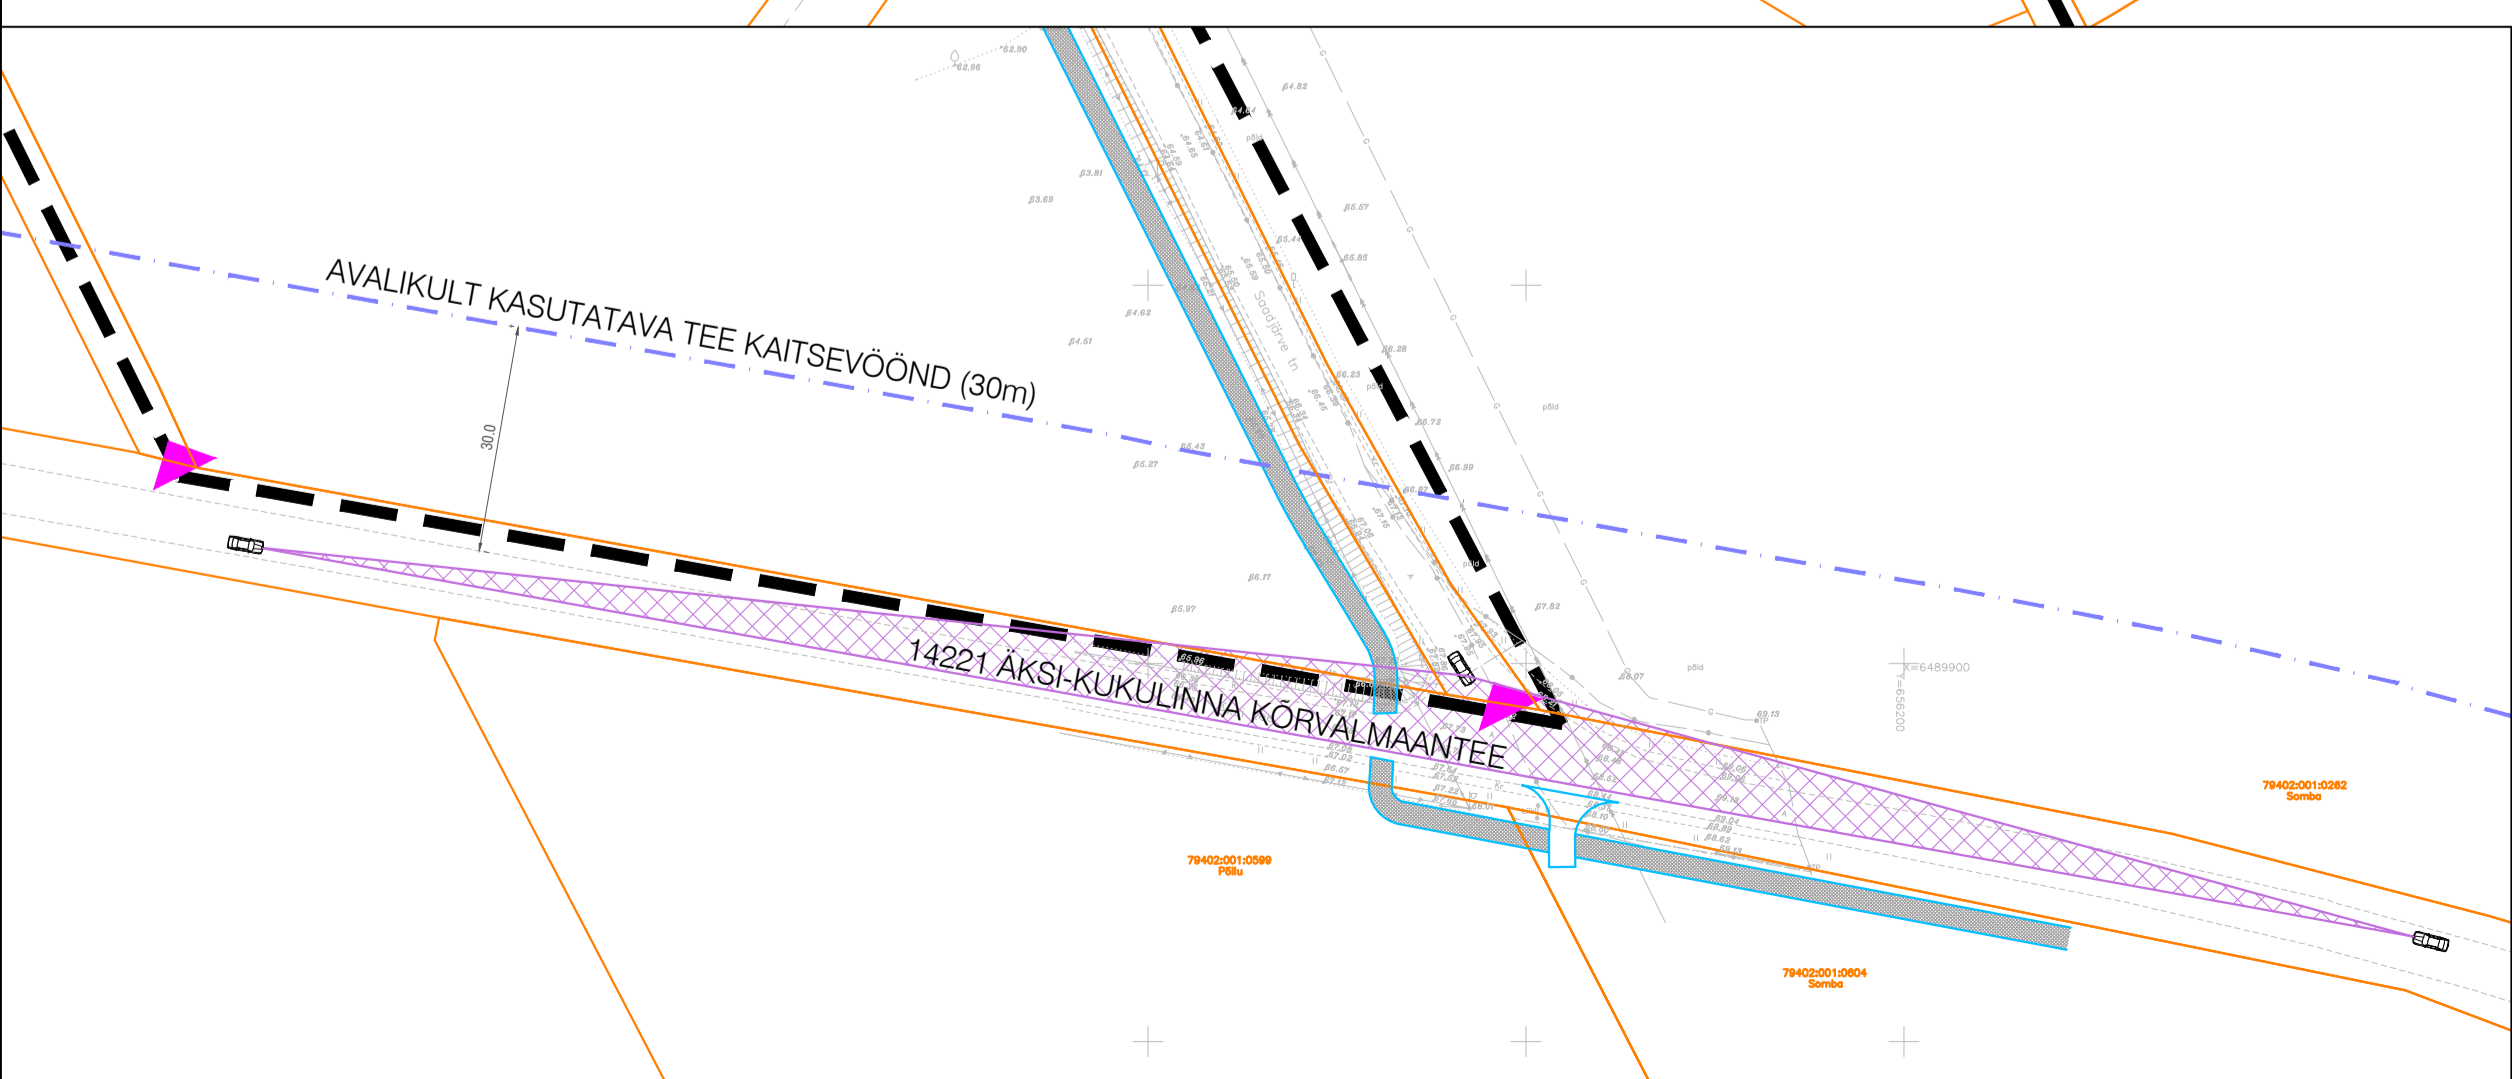

Märkus. Planeeringuala asub kogu ulatuses Vooremaa maastikukaitsealal.

 Tervehooldus Ühiskond Terve 100, 51013 Tartu, tel. 7303755, www.therve.ee		TÖÖ NIMI		
		ÄKSI ALEVIKU KESKUSE DETAILPLANEERING		
OBJEKTI ASUKOHT	TARTUMAA, TARTU VALD, ÄKSI ALEVIK	JOONISE NIMI	TEHNOVÕRGUD M 1:500	
PLANEERIJAL	T. VEENSALU	10.2016	STADIUM	JOONIS
			DP	5
			6	
		TELLIJAL	TARTU VALLAVALITSUS	
		TÖÖ NUMBER	IB30/2015	