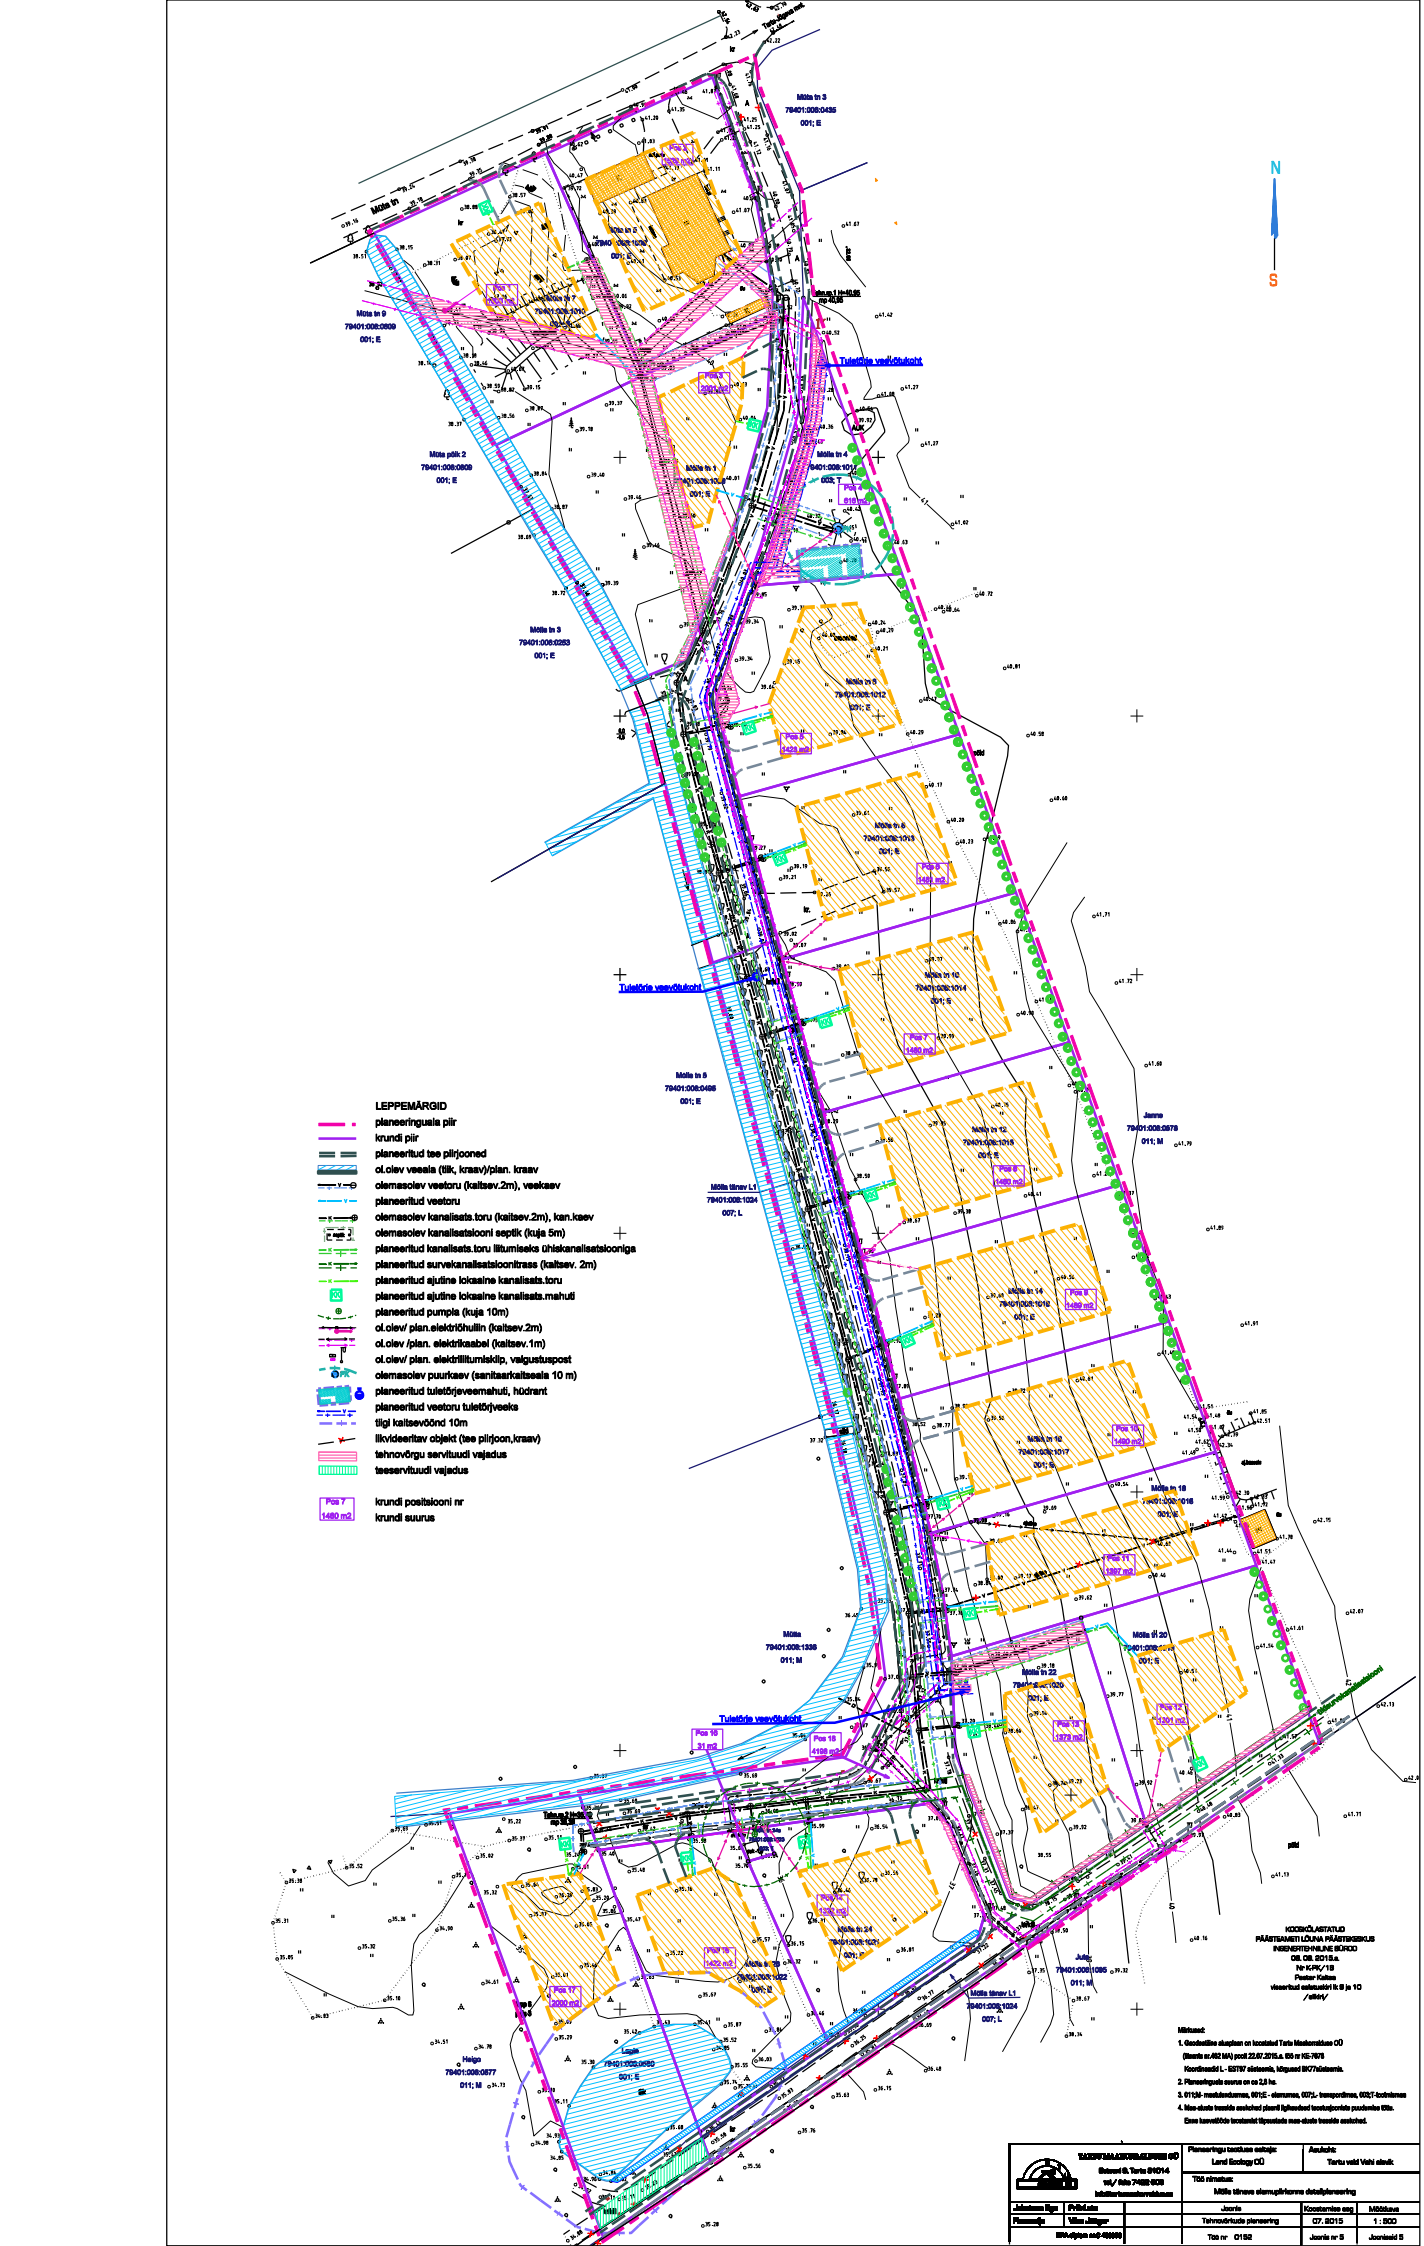
N
S
Mõisa tn 3
79401:008:0435
001; E
Mõisa tn 9
79401:008:0809
001; E
Mõisa põik 2
79401:008:0809
001; E
Mõisa tn 1
79401:008:1013
001; E
Mõisa tn 4
79401:008:1011
002; E
Mõisa tn 5
79401:008:0283
001; E
Mõisa tn 6
79401:008:1012
001; E
Mõisa tn 8
79401:008:1013
001; E
Mõisa tn 10
79401:008:1014
001; E
Mõisa tn 12
79401:008:1015
001; E
Mõisa tn 14
79401:008:1016
001; E
Mõisa tn 16
79401:008:1017
001; E
Mõisa tn 18
79401:008:1018
001; E
Mõisa tn 20
79401:008:0244
001; E
Mõisa tn 22
79401:008:1020
001; E
Mõisa tn 24
79401:008:1021
001; E
Mõisa tn 26
79401:008:1022
001; E
Mõisa tänav L1
79401:008:1024
007; L
Mõisa
79401:008:1238
011; M
Jaama
79401:008:0878
011; M
Jõe
79401:008:1089
011; M
Laste
79401:008:0882
001; E
Helga
79401:008:0877
011; M
Tuletõrje veevõtukoht
Tuletõrje veevõtukoht
Tuletõrje veevõtukoht
Pos 1
2001 m2
Pos 2
1423 m2
Pos 3
1480 m2
Pos 4
1480 m2
Pos 5
1480 m2
Pos 6
1480 m2
Pos 7
1480 m2
Pos 8
1480 m2
Pos 9
1480 m2
Pos 10
1207 m2
Pos 11
1201 m2
Pos 12
1273 m2
Pos 13
31 m2
Pos 14
4196 m2
Pos 15
1422 m2
Pos 16
2202 m2
Pos 17
1232 m2
Pos 18
1232 m2
LEPPEMÄRGID
planeeringuala piir
krundi piir
planeeritud tee piirjooned
ol.olev veesäs (tilk, kraav)/plan. kraav
olemasolev veetoru (kaitsev.2m), veekaev
planeeritud veetoru
olemasolev kanalisats.toru (kaitsev.2m), kan.kaev
olemasolev kanalisatsiooni septik (kuja 5m)
planeeritud kanalisats.toru liitumiseks ühiskanalisatsioniga
planeeritud survekanalisatsioonitrass (kaitsev. 2m)
planeeritud ajutine lokaalne kanalisats.toru
planeeritud ajutine lokaalne kanalisats.mahuti
planeeritud pumpla (kuja 10m)
ol.olev/ plan.elektriõhuliin (kaitsev.2m)
ol.olev /plan. elektrikaabel (kaitsev.1m)
ol.olev/ plan. elektrililitumiskilp, valgustuspost
olemasolev puurkaev (sanitaarkaitseala 10 m)
planeeritud tuletõrjeveemahuti, hüdrant
planeeritud veetoru tuletõrjeveeks
tiigi kaitsevöönd 10m
likvideeritav objekt (tee piirjoon,kraav)
tehnovõrgu servituudi vajadus
teeservituudi vajadus
Pos 7
1480 m2
krundi positsiooni nr
krundi suurus
KOOSKÕLASTATUD
PÄÄSTEAMETI LÕUNA PÄÄSTEKESKUS
INSENERITEHNILINE BÜROO
08.09.2015.a.
Nr 4-PK/15
Peeter Kallas
vaserbud esitusviisil lk 9 ja 10
/ allkiri/
Märkused:
1. Geodeetilise aluspõhi on koostatud Tartu Maakonnaküna OÜ
(Ilasta nr.462 MA) poolt 22.07.2015.a. töö nr KE-7678
Koordinaadid L - EST97 süsteemis, kõrgused BK77süsteemis.
2. Planeeringuala suurus on ca 2,8 ha.
3. 0112M- maakasutuskood, 001E - elamumaa, 007L- transpordimaa, 003T-kortermaa
4. Maa-ameti teenuste osutamisel piiranguteks tuvastatud puudumise tõttu.
Enne kaevetööde teostamist tõpsustada maa-ameti teenuste osutamisel.
TARTU MAAKONNAPLANEERINGUD OÜ
Suur-Kuke 15, Tartu 51014
tel./ faks 7400 928
info@tartumaakonnaplaneerimine.ee
Planeeringu koostamise aeg: Juuni
Koostamise aeg: Mõõtkava
Tehnovõrkude planeering
07. 2015
1 : 500
Töö nr 0152
Joonis nr 5
Joonislid 5
Asukoht:
Tartu vald Vahi alevik
Töö nimetus:
Mõisa tänava elamupiirkonna detailplaneering
Juhtivjoonestaja
Projektijuht
Vilen Jõõger
BIM objekti nr2-250000