
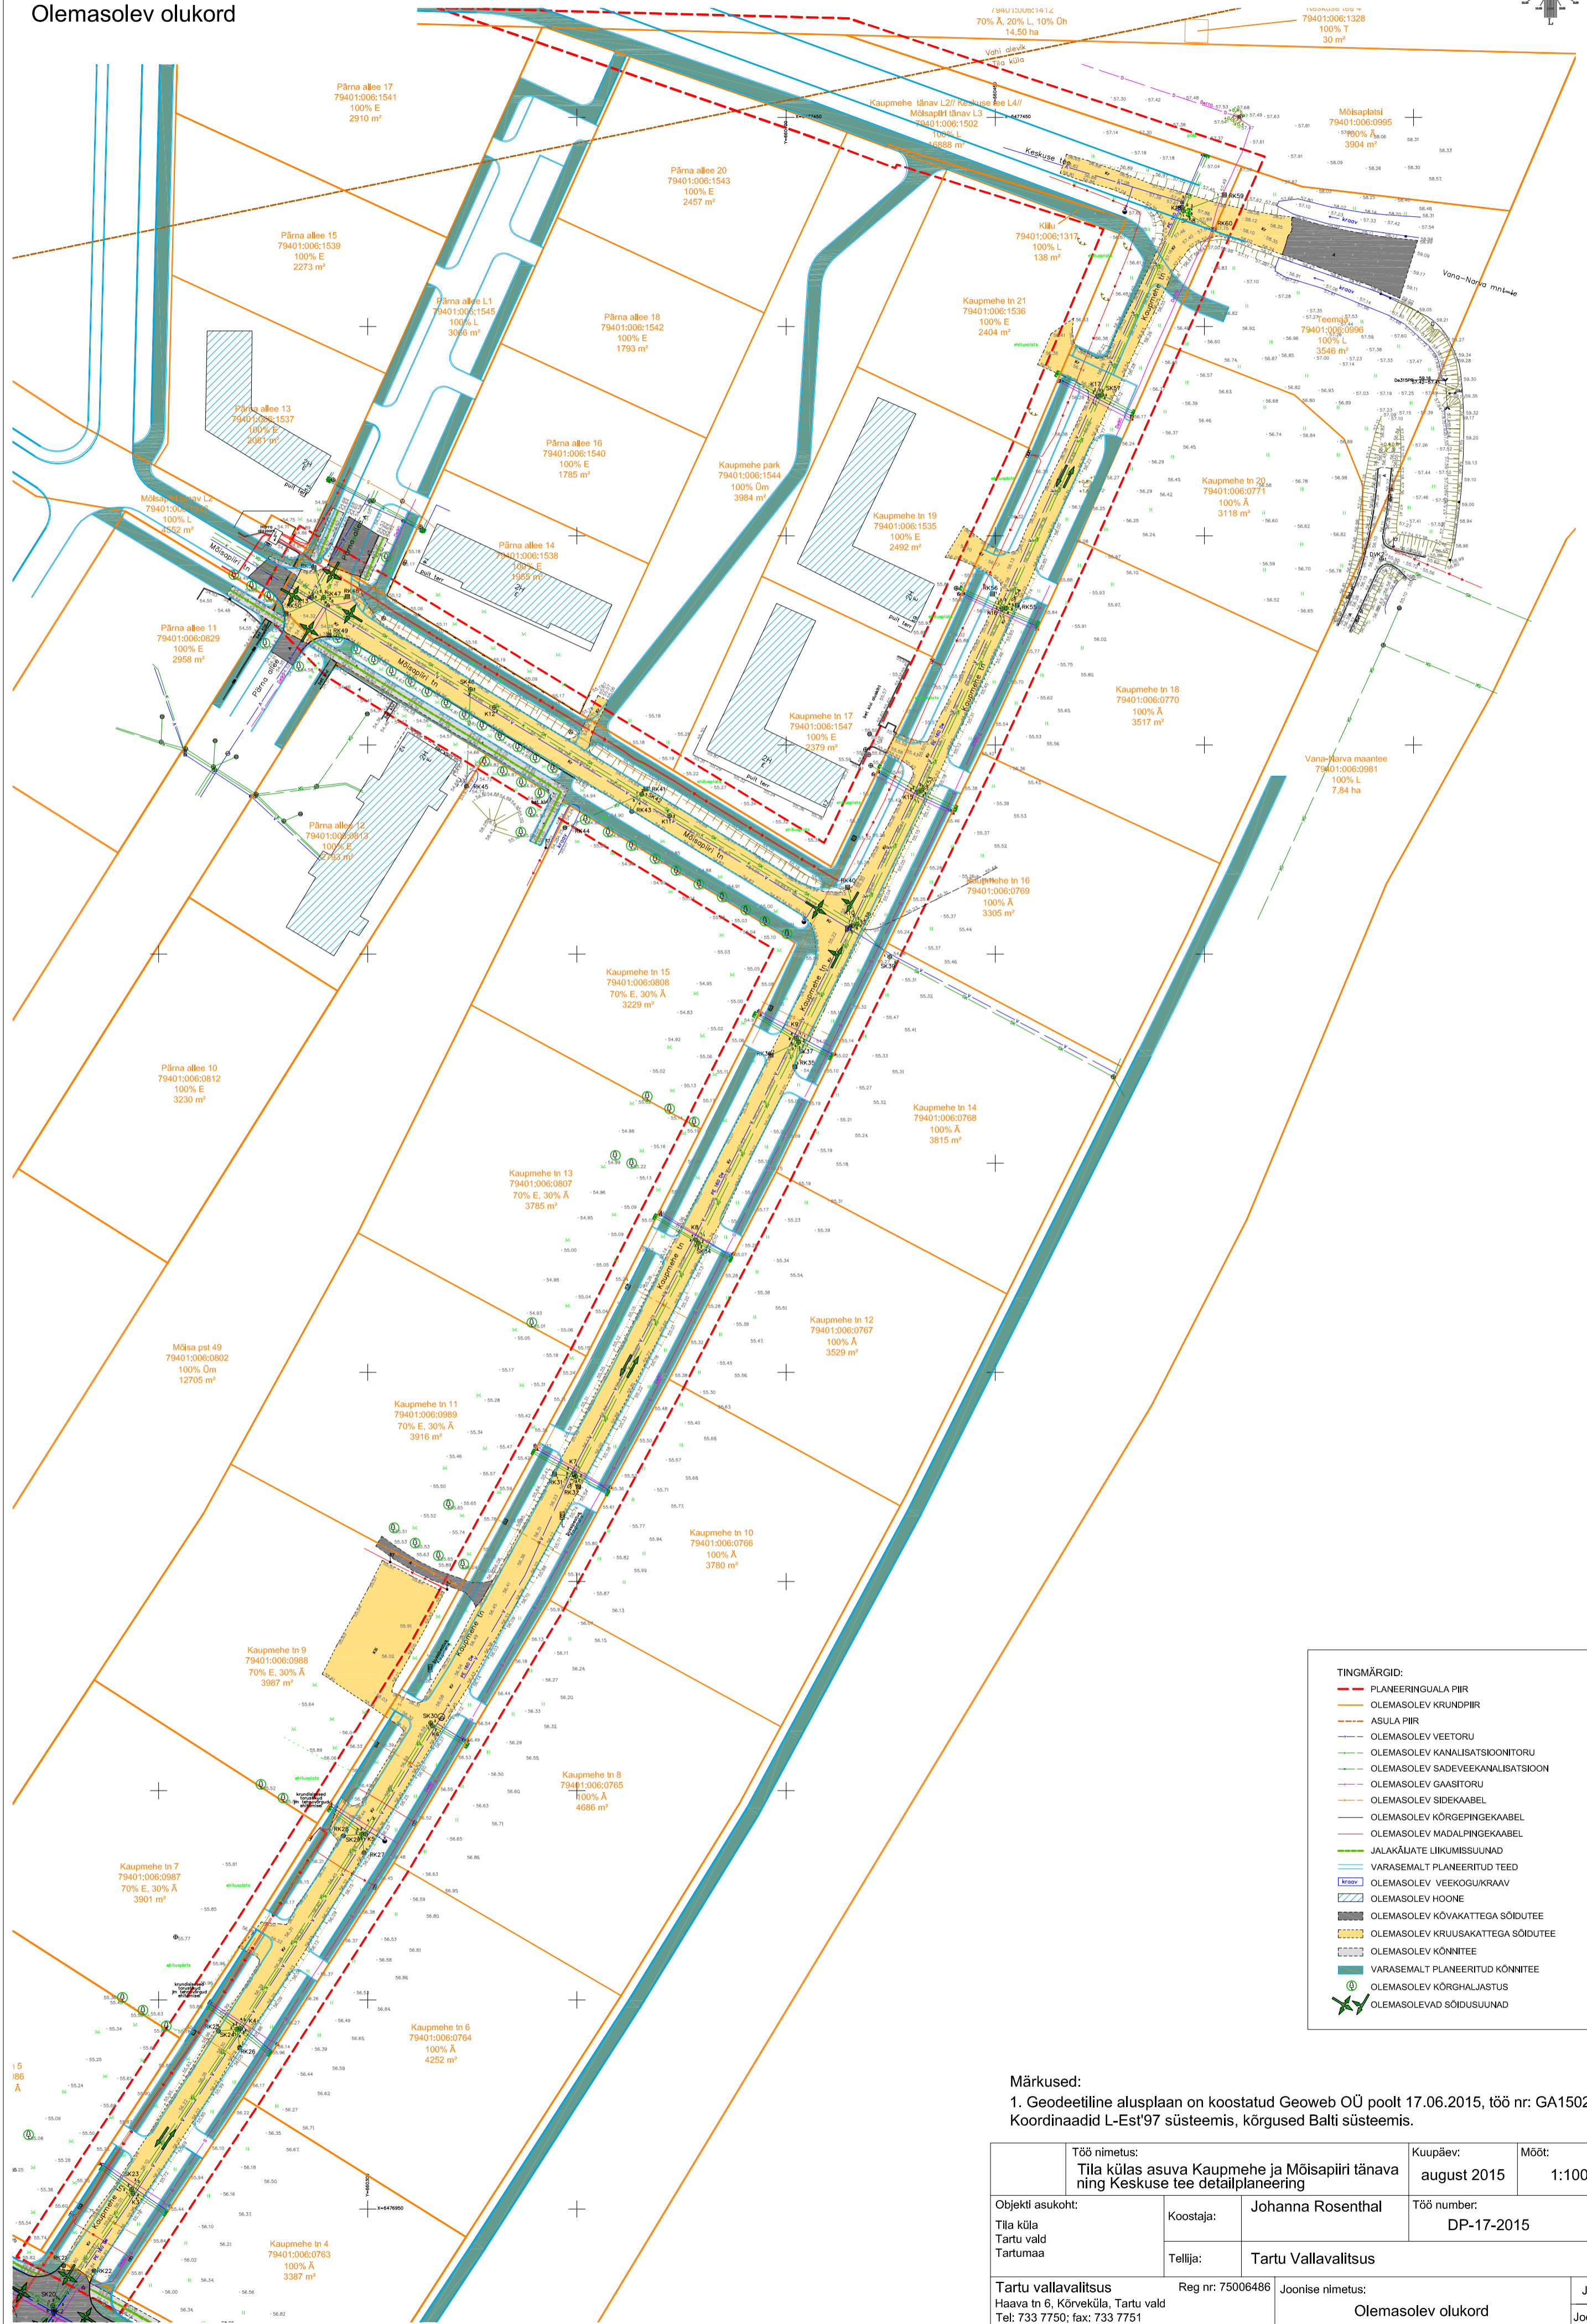


# TIILA KÜLAS ASUVA KAUPMEHE JA MÕISAPIIRI TÄNAVA NING KESKUSE TEE DETAILPLANEERING

Olemasolev olukord

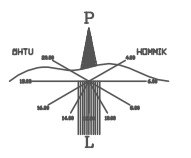

**TINGMÄRGID:**

- PLANEERINGUALA PIIR
- OLEMASOLEV KRUNDPIIR
- ASULA PIIR
- OLEMASOLEV VEETORU
- OLEMASOLEV KANALISATSIONITORU
- OLEMASOLEV SADEVEEKANALISATSION
- OLEMASOLEV GAASITORU
- OLEMASOLEV SIDEKAABEL
- OLEMASOLEV KÕRGEPINGEKAABEL
- OLEMASOLEV MADALPINGEKAABEL
- JALAKÄLJATE LIIKUMISSUUNAD
- VARASEMALT PLANEERITUD TEEDE
- OLEMASOLEV VEEKOGU/KRAAV
- OLEMASOLEV HOONE
- OLEMASOLEV KÕVAKATTEGA SÕIDUTEE
- OLEMASOLEV KRUUSAKATTEGA SÕIDUTEE
- OLEMASOLEV KÕNNITEE
- VARASEMALT PLANEERITUD KÕNNITEE
- OLEMASOLEV KÕRGHALJASTUS
- OLEMASOLEVAD SÕIDUSUUNAD

**Märkused:**  
 1. Geodeetiline alusplaan on koostatud Geoweb OÜ poolt 17.06.2015, töö nr: GA15021. Koordinaadid L-Est'97 süsteemis, kõrgused Balti süsteemis.

Objektli asukoht: Tiila küla Tartu vald Tartumaa	Töö nimetus: Tiila külas asuva Kaupmehe ja Mõisapiiri tänava ning Keskuse tee detailplaneering	Kuupäev: august 2015	Mööd: 1:1000
	Koostaja: Johanna Rosenthal	Töö number: DP-17-2015	
	Tellijaja: Tartu Vallavalitsus		
Tartu vallavalitsus Haava tn 6, Kõrveküla, Tartu vald Tel: 733 7750; fax: 733 7751	Reg nr: 75006486	Joonise nimetus: Olemasolev olukord	Joonis 2 Jooniseid 3