
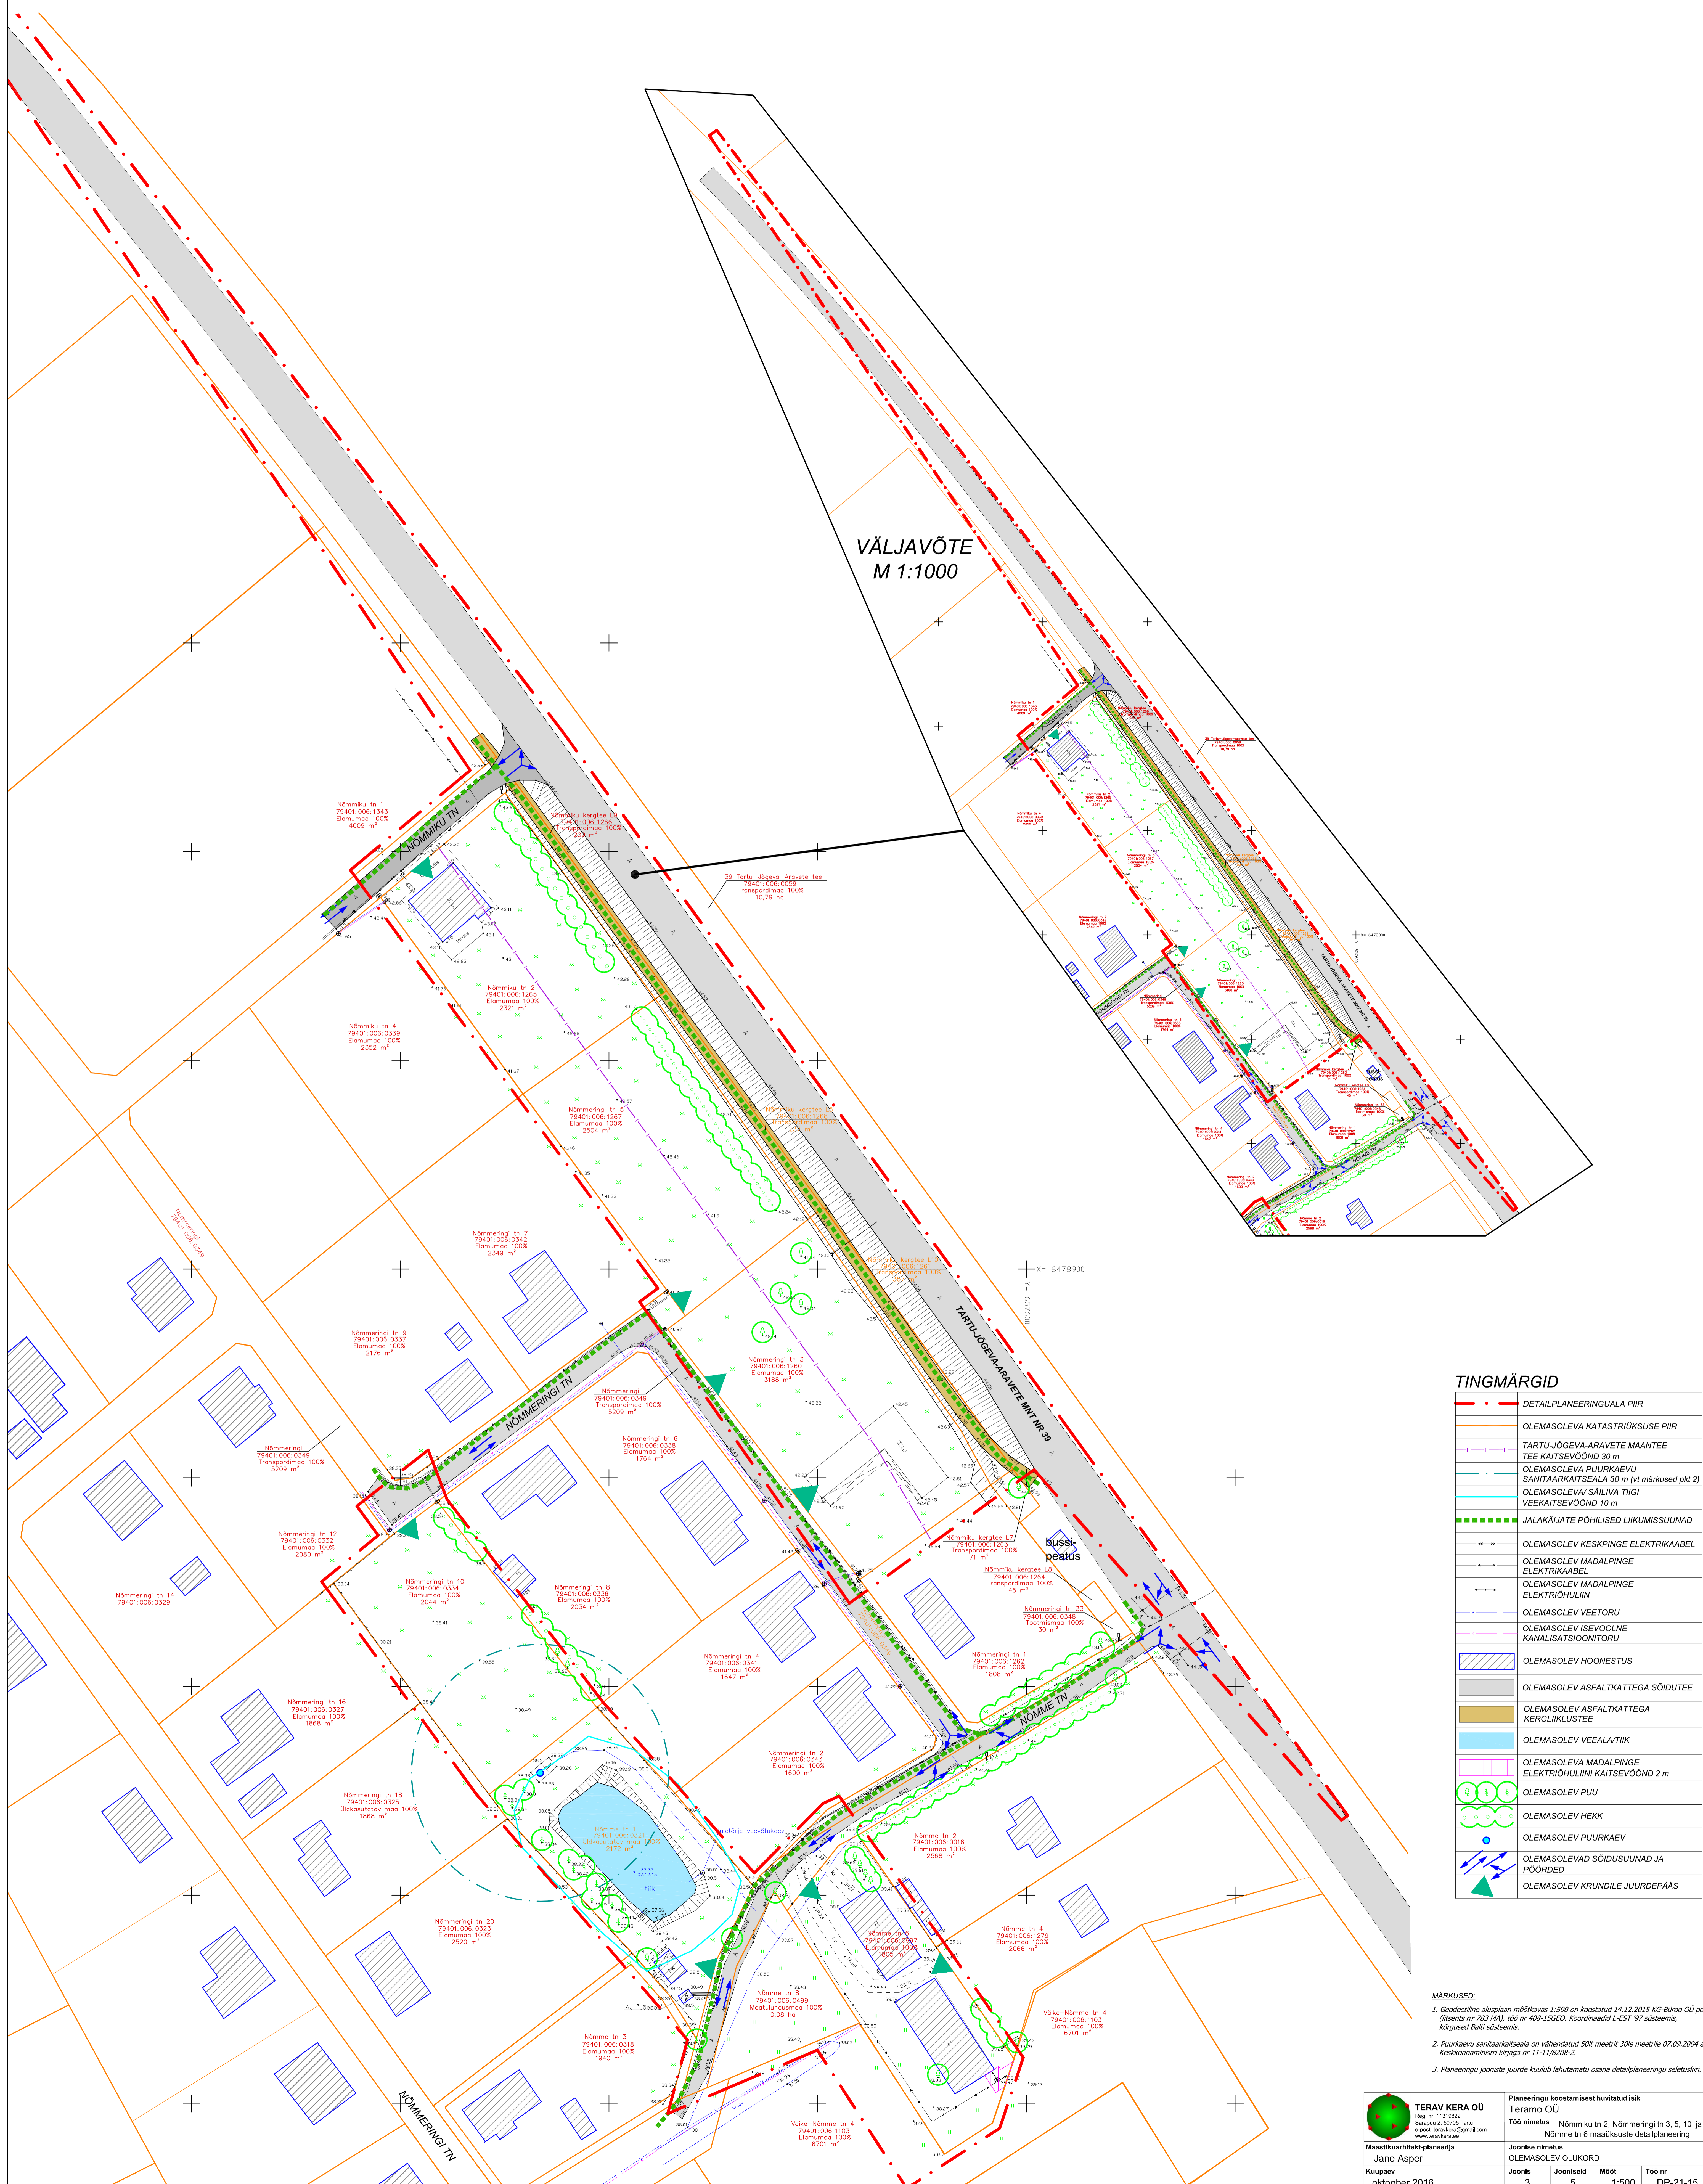


Nõmmiku tn 2, Nõmmeringi tn 3, 5, 10 ja Nõmme tn 6 maaüksuste detailplaneering

OLEMASOLEV OLUKORD

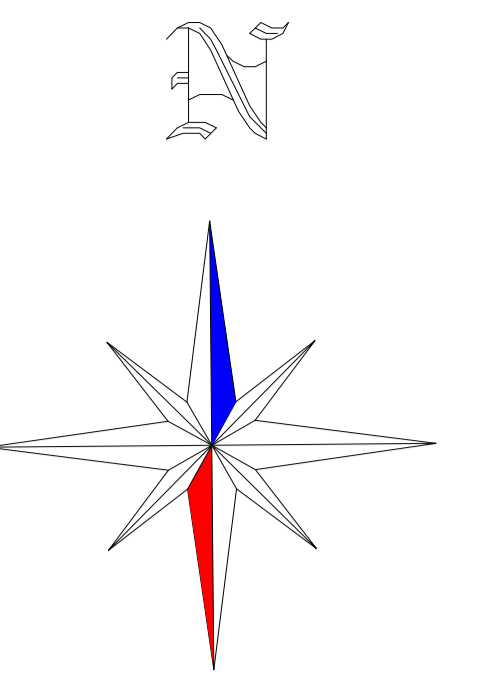

TINGMÄRGID

	DETAILPLANEERINGUALA PIIR
	OLEMASOLEVA KATASTRILISE PIIRI
	TARTU-JÕEVARA-ARAVETE MAANTEE TEE KAITSEVÖÖND 30 m
	OLEMASOLEVA PUURKAEVU SANITAARKAITSEALA 30 m (vt märkused pkt 2)
	OLEMASOLEVA SÄILIVA TIGI VEKAITSEVÖÖND 10 m
	JALAKÄLJATE PÕHILISE LIIKUMISSUUNAD
	OLEMASOLEV KESKPINGE ELEKTRIKAABEL
	OLEMASOLEV MADALPINGE ELEKTRIKAABEL
	OLEMASOLEV MADALPINGE ELEKTROHULIIV
	OLEMASOLEV VEETORU
	OLEMASOLEV ISEVOOLNE KANALISATSIOONITORU
	OLEMASOLEV HOONESTUS
	OLEMASOLEV ASFALTKATTEGA SÕIDUTE
	OLEMASOLEV ASFALTKATTEGA KERGLIKLUSTEE
	OLEMASOLEV VEELATIK
	OLEMASOLEVA MADALPINGE ELEKTROHULIINI KAITSEVÖÖND 2 m
	OLEMASOLEV PUU
	OLEMASOLEV HEKK
	OLEMASOLEV PUURKAEV
	OLEMASOLEVAD SÕIDUSUUNAD JA PÕRDED
	OLEMASOLEV KRUNDILE JUURDEPÄAS

MÄRKUSED:

- Geodeetiline alusplaan määtlas 1:500 on koostatud 14.12.2015 IG-Büroo OÜ poolt (litsents nr 783 MA), lts nr 408-15GEO. Koordinaadid L-EST '97 süsteemis, kõrgusel Balti süsteemis.
- Puurkaevu sanitaarkaitseala on vähendatud 50lt meetrit 30le meetrile 07.09.2004 a. Keskkonnaministri kirjaga nr 11-11/8209-2.
- Planeeringu jooniste juurde kuulub lahutamatu osana detailplaneeringu seletuskiri.

 TERAV KERA OÜ Reg nr 1018022 Sarapu 2, 50705 Tamsalu e-post: www@teravkera.com www.teravkera.ee	Planeeringu koostamisest huvitatud isik			
	Teramo OÜ Töö nimetus Nõmmiku tn 2, Nõmmeringi tn 3, 5, 10 ja Nõmme tn 6 maaüksuste detailplaneering			
Maastikuarhitekt-planeerija Jane Asper	Joonis nimetus			
	OLEMASOLEV OLUKORD			
Kuupäev	Joonis nr	Jooniseid	Mööd	Töö nr
oktoober 2016	3	5	1:500	DP-21-15