
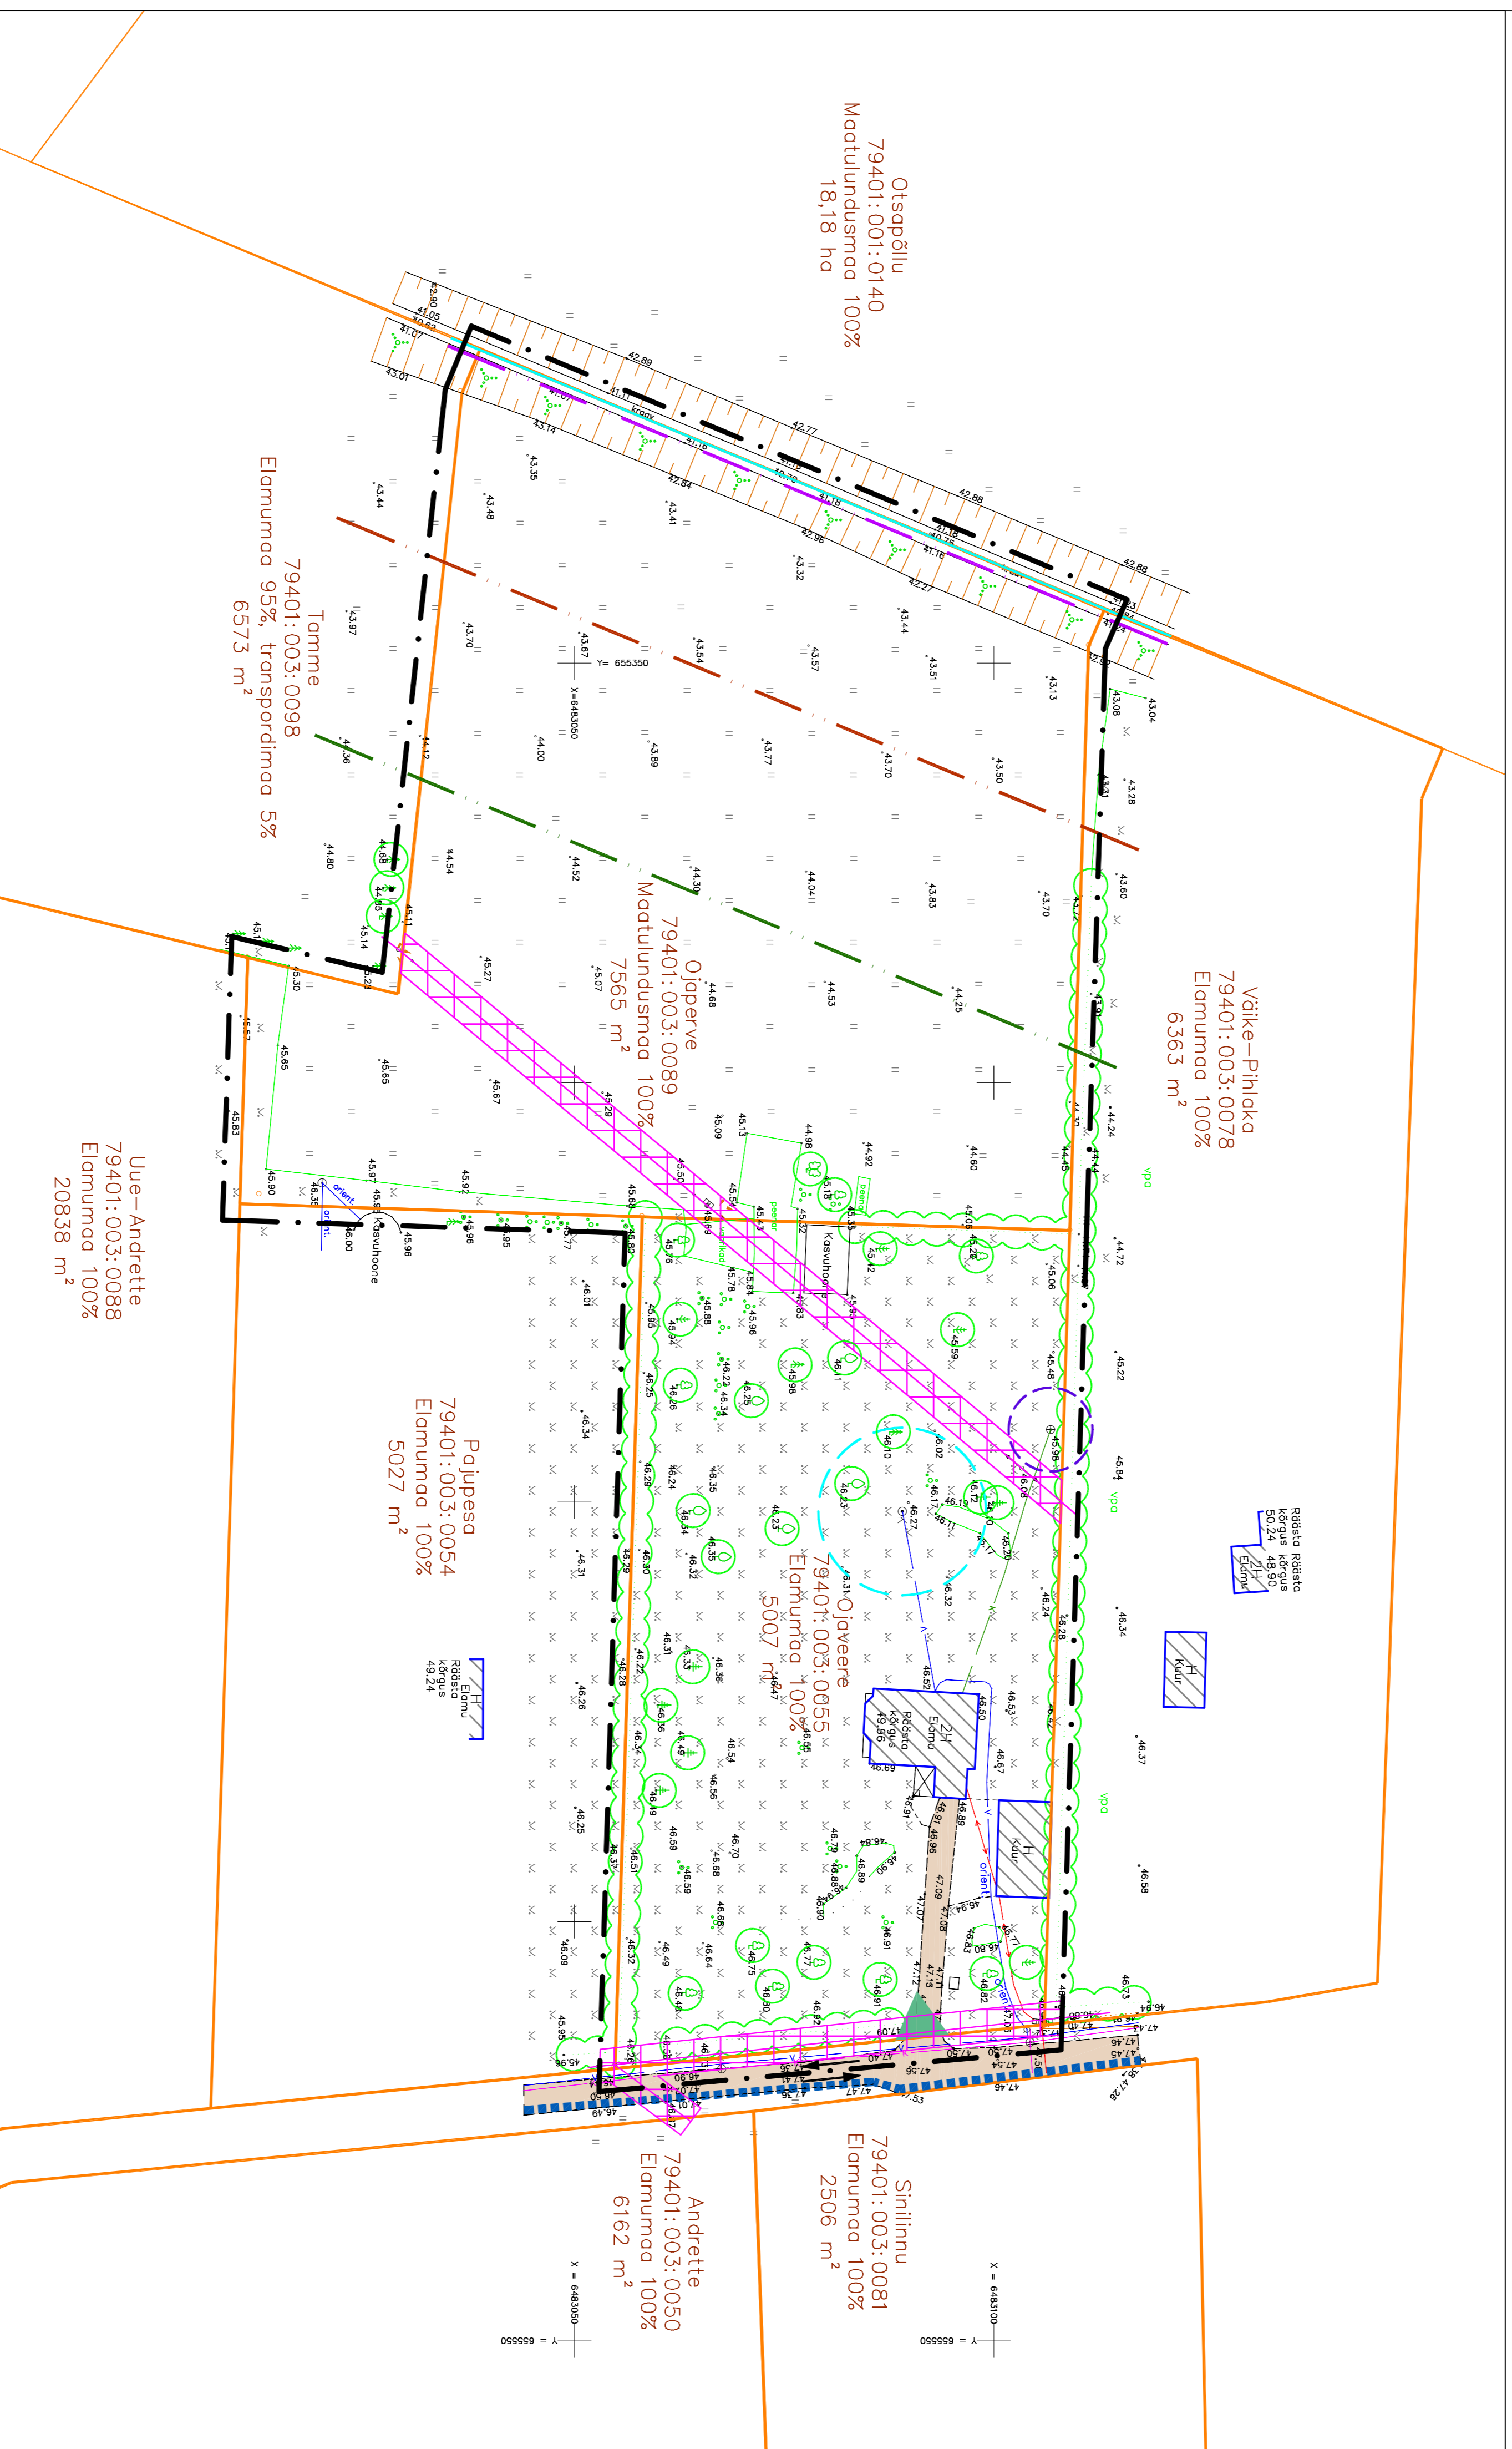


# Ojaperve ja Ojaveere maüksuste detailplaneering

## OLEMASOLEV OLUKORD

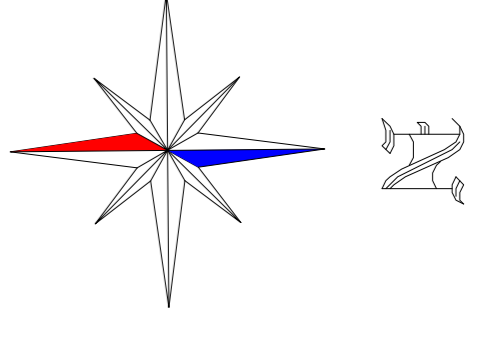

### TINGMÄRGID

	DETAILPLANEERINGULA PIIR
	OLEMASOLEV KRUNDIPIIR
	JALAKÄLATE PÕHILISED LIKUMISSUUNAD
	VEEKOGU PIIR VASTAVALT PÕHIKAARILE (vt. märkused pkt 2)
	EESVÕOLU KALDA VEERAITSEVÕOND 1 m
	EESVÕOLU KALDA EHTTUSKEEL UVÕOND 29 m
	EESVÕOLU KALDA PIIRANGUVÕOND 50 m
	OLEMASOLEVA SALVAKAEVU HOOLDUSALA 10 m
	OLEMASOLEVA KOGUMISMAHUTI KÜLA 5 m
	OLEMASOLEV VEETORU
	OLEMASOLEV ISEVÕULINE KANALATSIOONITORU
	OLEMASOLEV MADALPINGE OHULIIN
	OLEMASOLEV MADALPINGE ELEKTRIKAABEL
	OLEMASOLEV HOONE
	OLEMASOLEV KRUSAKATTEGA SÕIDUTEE
	OLEMASOLEVA MADALPINGE ELEKTRIOHULINI KAITSEVÕOND 2 m
	OLEMASOLEV KRAAV
	OLEMASOLEVAD SÕIDUSUUNAD
	OLEMASOLEV KÕRGHALASTUS/PUUHEKK
	OLEMASOLEV KÕRGHALASTUS/FÖÖSDADVOŠA
	OLEMASOLEV ELEKTRILITIVUUSKIIP
	OLEMASOLEV SALVAKAEV
	OLEMASOLEV KRUNDILE JUURDEPÄÄS

### MÄRKUSED:

- Geodeetiline alusplaan mõõtkavaas 1:500 on koostatud OÜ GPK Partnerid litsentsis 560 MAJ poolt, 27.10.2015. a. 000 nr. G1788-15. Koordinaadid L-E89 97 süsteemis, kõrgused Bani süsteemis.
- Veekoogu piir on loomisele kantud põhikandli liin: loomisele kantud 535 ja 21. nms on võetud lähtekoosteks veekaitsevõndi, ehitisekeel- ja piiranguvõndi määratlemisel.
- Planeeringu loomise juurde kuulub lahutamatu osana detailplaneeringu seletuskiri.

		OÜ GPK Partnerid Litsents nr. 560 MAJ, v.a. 28.09.2005 MTR reg. nr. EEC000030 Keston 90 50009 Tatu www.gpk.ee gpk@gpk.ee 56 659 906	
Koostaja/autor: Jone Asper		OÜ/PIK: TARTU VALD VÕBLA KÜLA OJAVEERE JA OJAPERVE MAÜKSUSTE DETAILPLANEERING	
Kuupäev: juuli 2016	Joonise nimi: OLEMASOLEV OLUKORD	Tüü nr: DP-24-15	Mastaabid: 3: 5