

**Märkused:**


1. Geodeetiline alusplaan on koostatud Tartu Maakorralduse OÜ (litsents nr.462 MA 09.12.2009) poolt 11.01.2016.a. töö nr KE-7730. Koordinaadid L - EST97 süsteemis, kõrgused BK77 süsteemis.
2. Planeeringuala suurus on ca 2,0 ha.
3. 011; M- maatulundusmaa, 001; E - elumumaa, 007; L- transpordimaa



**MAAKASUTUSE KOONDTABEL**

Krundi pos nr	Pos 1	Pos 2	Pos 3	Pos 4
krundi pindala	3153 m2	5313 m2	5313 m2	5313 m2
plan.järgne kü/krundi kasut. sihtotstarve	E/EK	E/EP	E/EP	E/EP
kavandavate hoonete kood	1110	1110,12744	1110,12744	1110,12744

Katastrüksuse sihtotstarve: Krundi kasutamise sihtotstarve:  
 E elumumaa EP üksikelumumaa  
 EK korterelumumaa

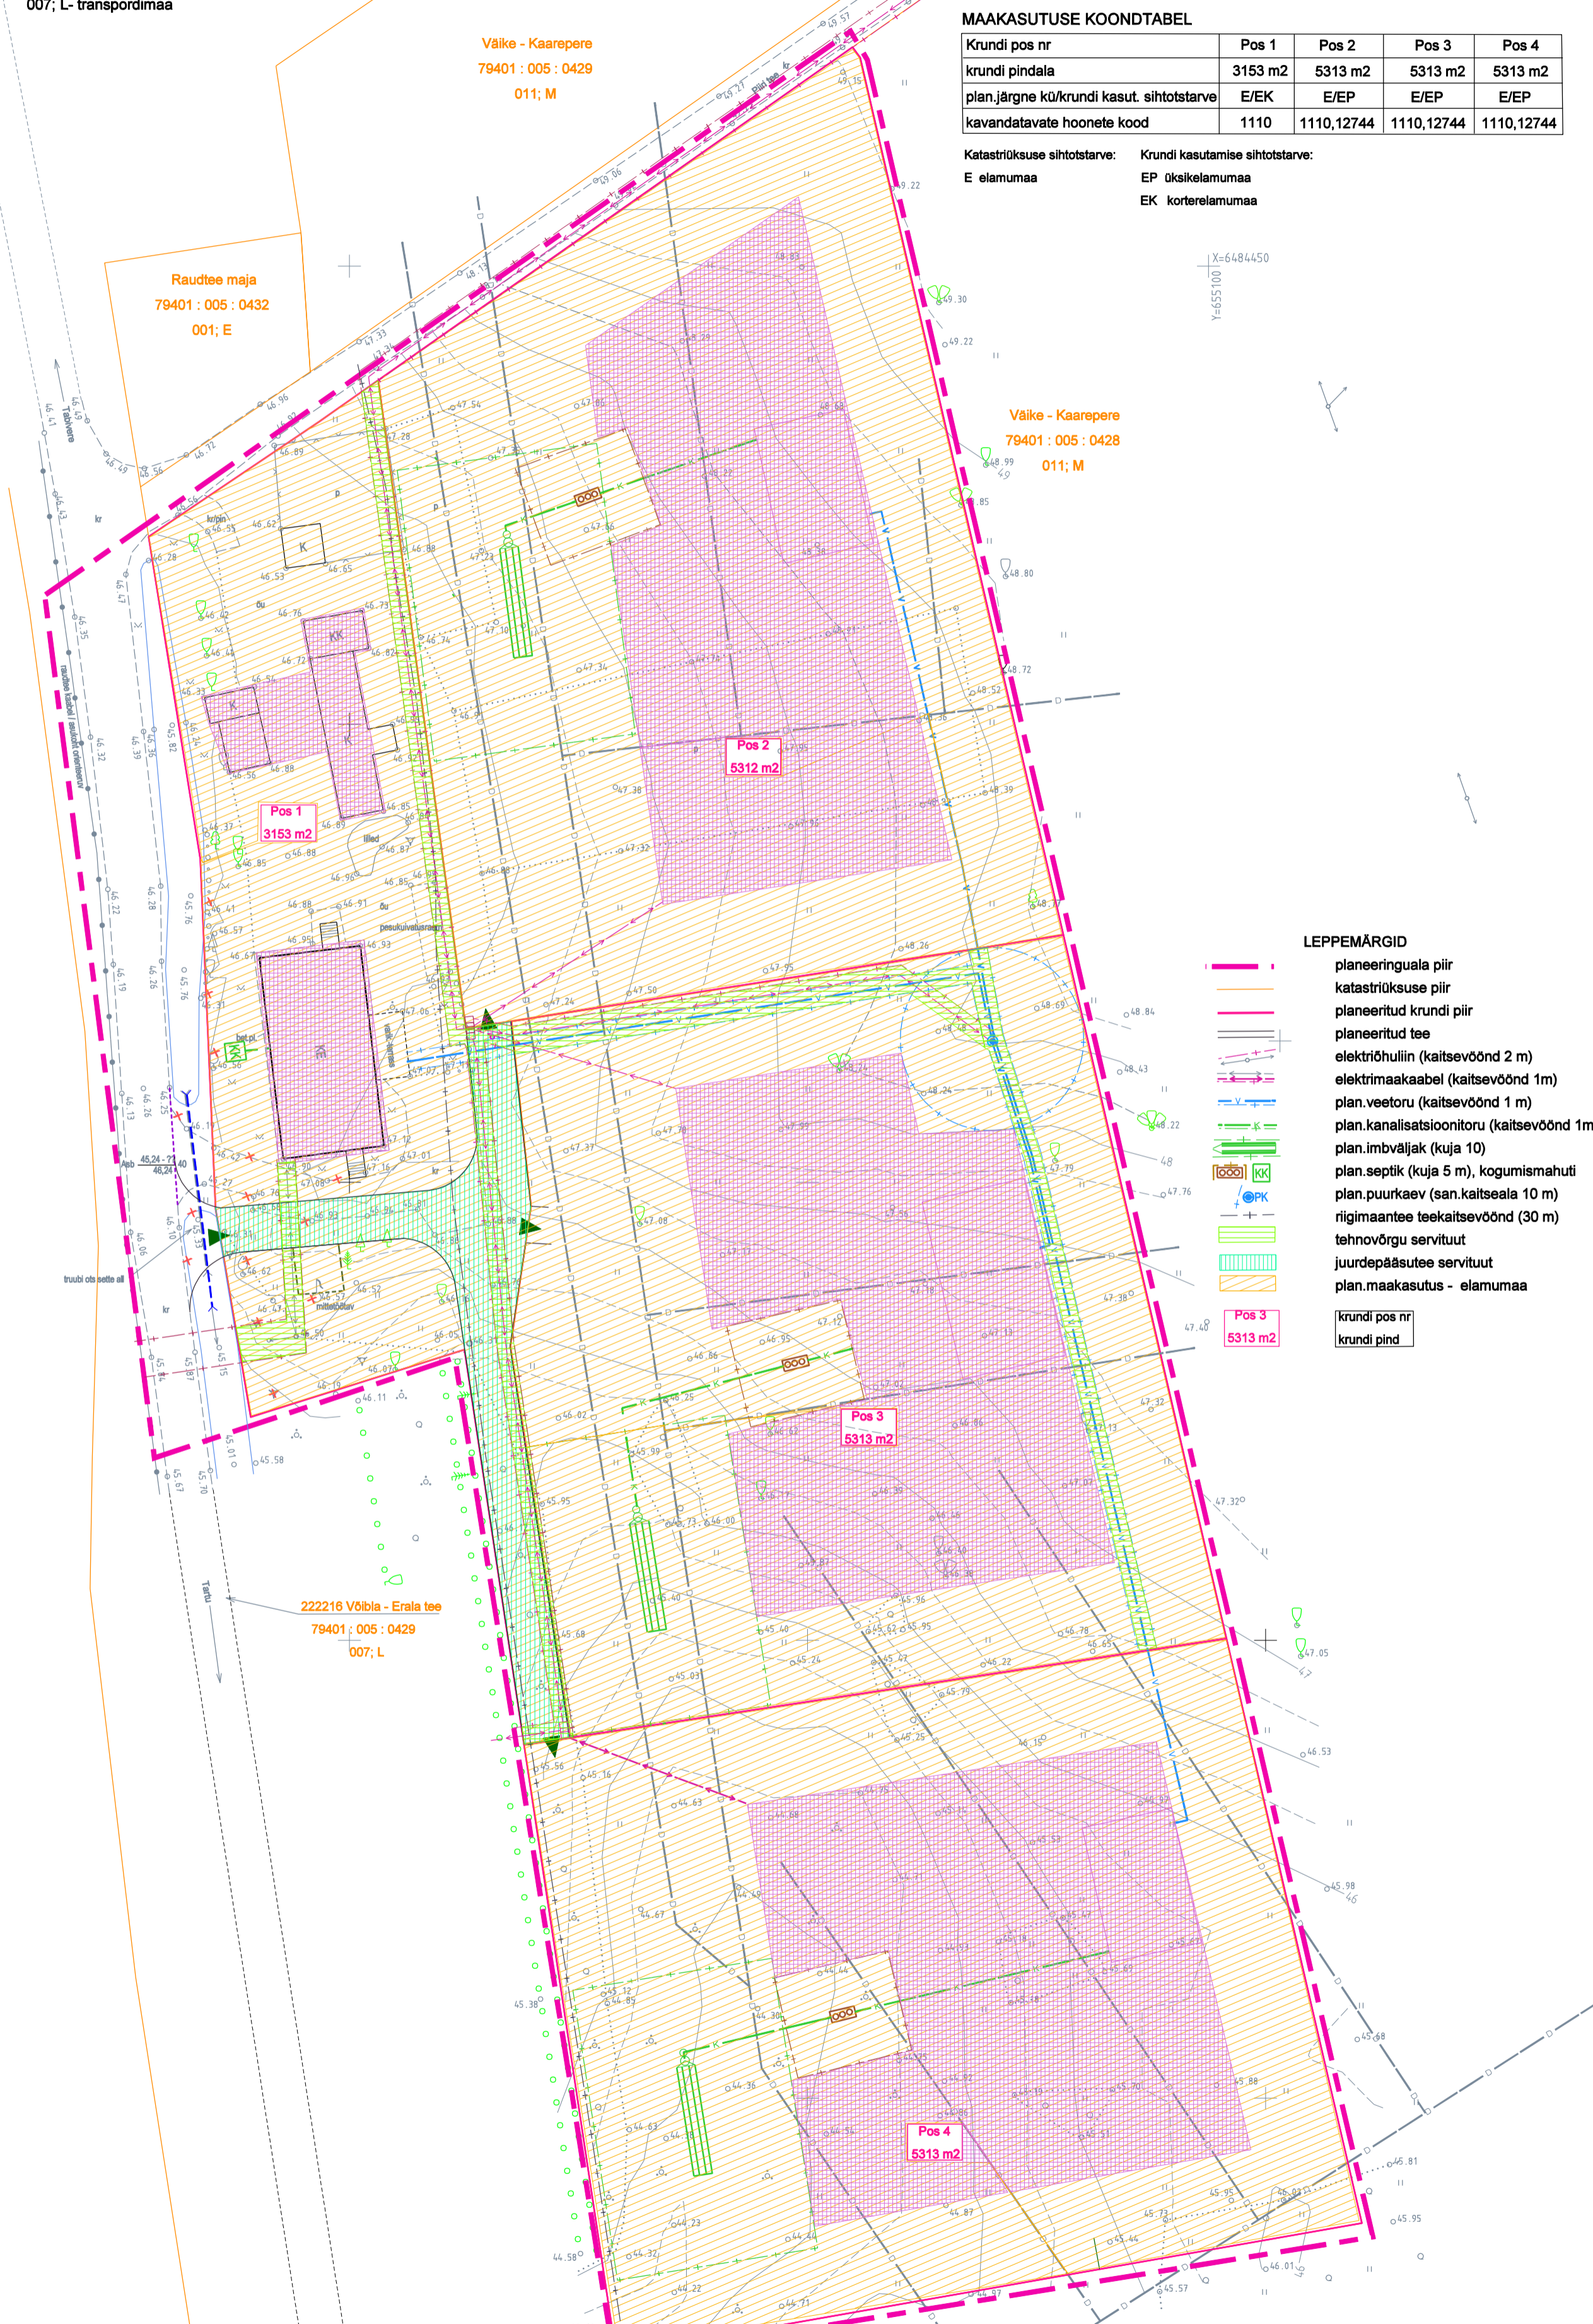

**LEPPEMÄRGID**

- planeeringuala piir
  - katastrüksuse piir
  - planeeritud krundi piir
  - planeeritud tee
  - elektrihüülin (kaitsevöönd 2 m)
  - elektrimaakaabel (kaitsevöönd 1m)
  - plan.veetoru (kaitsevöönd 1 m)
  - plan.kanalisatsioonitoru (kaitsevöönd 1m)
  - plan.imbväljak (kuja 10)
  - plan.septik (kuja 5 m), kogumismahuti
  - plan.puurkaev (san.kaitseala 10 m)
  - rigimaantee teekaitsevöönd (30 m)
  - tehnovõrgu servituut
  - juurdepääsetee servituut
  - plan.maakasutus - elumumaa
- Pos 3  
5313 m2  
 krundi pos nr  
 krundi pind

<b>TARTU MAAKORRALDUSE OÜ</b> Betooni 9, Tartu 51014 tel./ faks 742 606 info@tartumaakorraldus.ee		Planeeringu taotluse esitaja: K.Rošik, T.Lohman, Ü.Eensalu	Asukoht: Tartu vald Võibla küla
Töö nimetus: Raudtee maja maaüksuse detailplaneering		Joonis	Koostamise aeg
Juhatus liige	Priit Luts	Maakasutus ja kitsendused	04. 2016
Planeerija	Vive Jaäger	Töö nr	0154
EPA diplom nr. C 489906		Joonis nr	5
		Mõõtkaava	1 : 500
		Jooniseid	6