


Märkused:

1. Geodeetiline alusplaan on koostatud Tartu Maakorralduse OÜ (litsents nr.462 MA 09.12.2009) poolt 11.01.2016.a. töö nr KE-7730. Koordinaadid L - EST97 süsteemis, kõrgused BK77 süsteemis.
2. Planeeringuala suurus on ca 2,0 ha.
3. 011; M- maatulundusmaa, 001; E - elumumaa, 007; L- transpordimaa

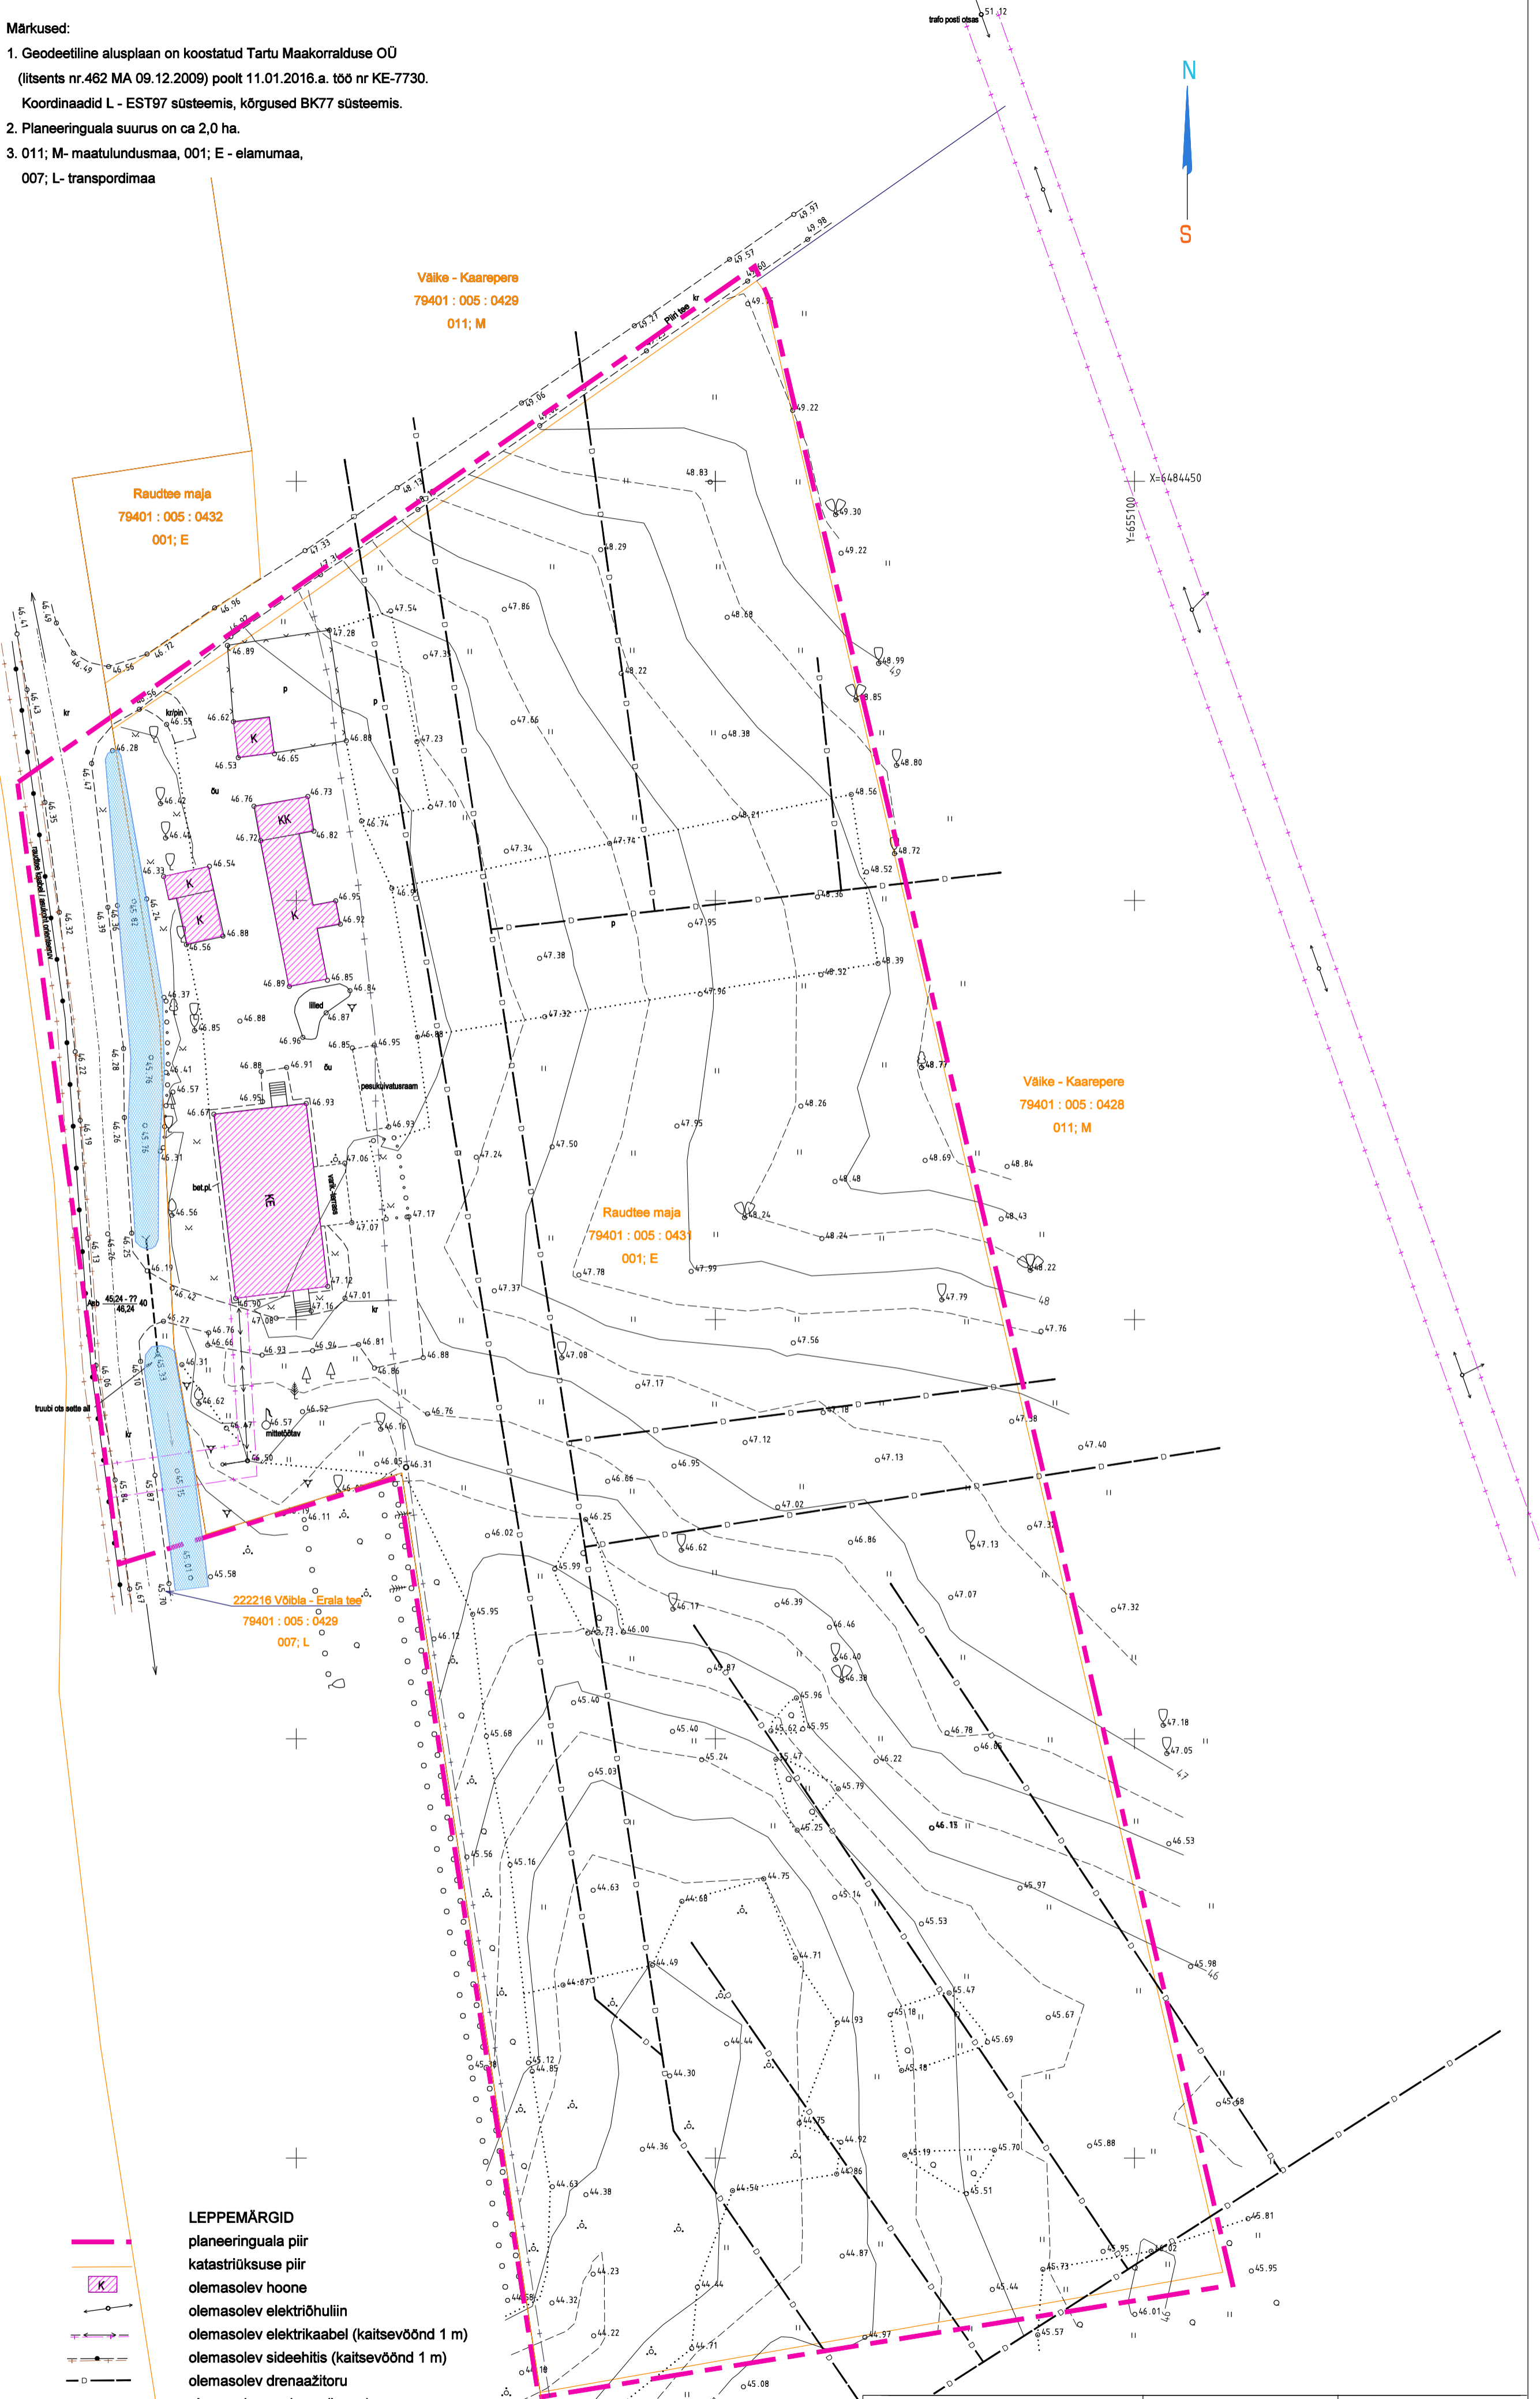

- LEPPEMÄRGID**
- planeeringuala piir
 - katastrirüksuse piir
 - olemasolev hoone
 - olemasolev elektrihüülin
 - olemasolev elektrikaabel (kaitsevöönd 1 m)
 - olemasolev sideehitis (kaitsevöönd 1 m)
 - olemasolev drenaažitoru
 - olemasolev veekogu (kraav)
 - madalpingeõhuliini kaitsevöönd (2 m)
 - riigimaantee teekaitsevöönd (30 m)
 - katastrirüksuse nimi
 - katastritunnus
 - kasutamise sihtstarve

Väike - Kaarepere
79401 : 005 : 0428
011; M

TARTU MAAKORRALDUSE OÜ
Betooni 9, Tartu 51014
tel./ faks 742 606
info@tartumaakorraldus.ee

Planeeringu taotuse esitajad: K.Rošik, T.Lohman, Ü.Eensalu		Asukoht: Tartu vald Võibla küla	
Töö nimetus: Raudtee maja maaüksuse detailplaneering			
Juhatuselise liige Planeerija EPA diplom nr.C 489906	Priit Luts Viive Jääger	Joonis Olemasolev olukord Töö nr 0154	Koostamise aeg 02. 2016 Joonis nr 3
Möötkava 1 : 500		Jooniseid 6	