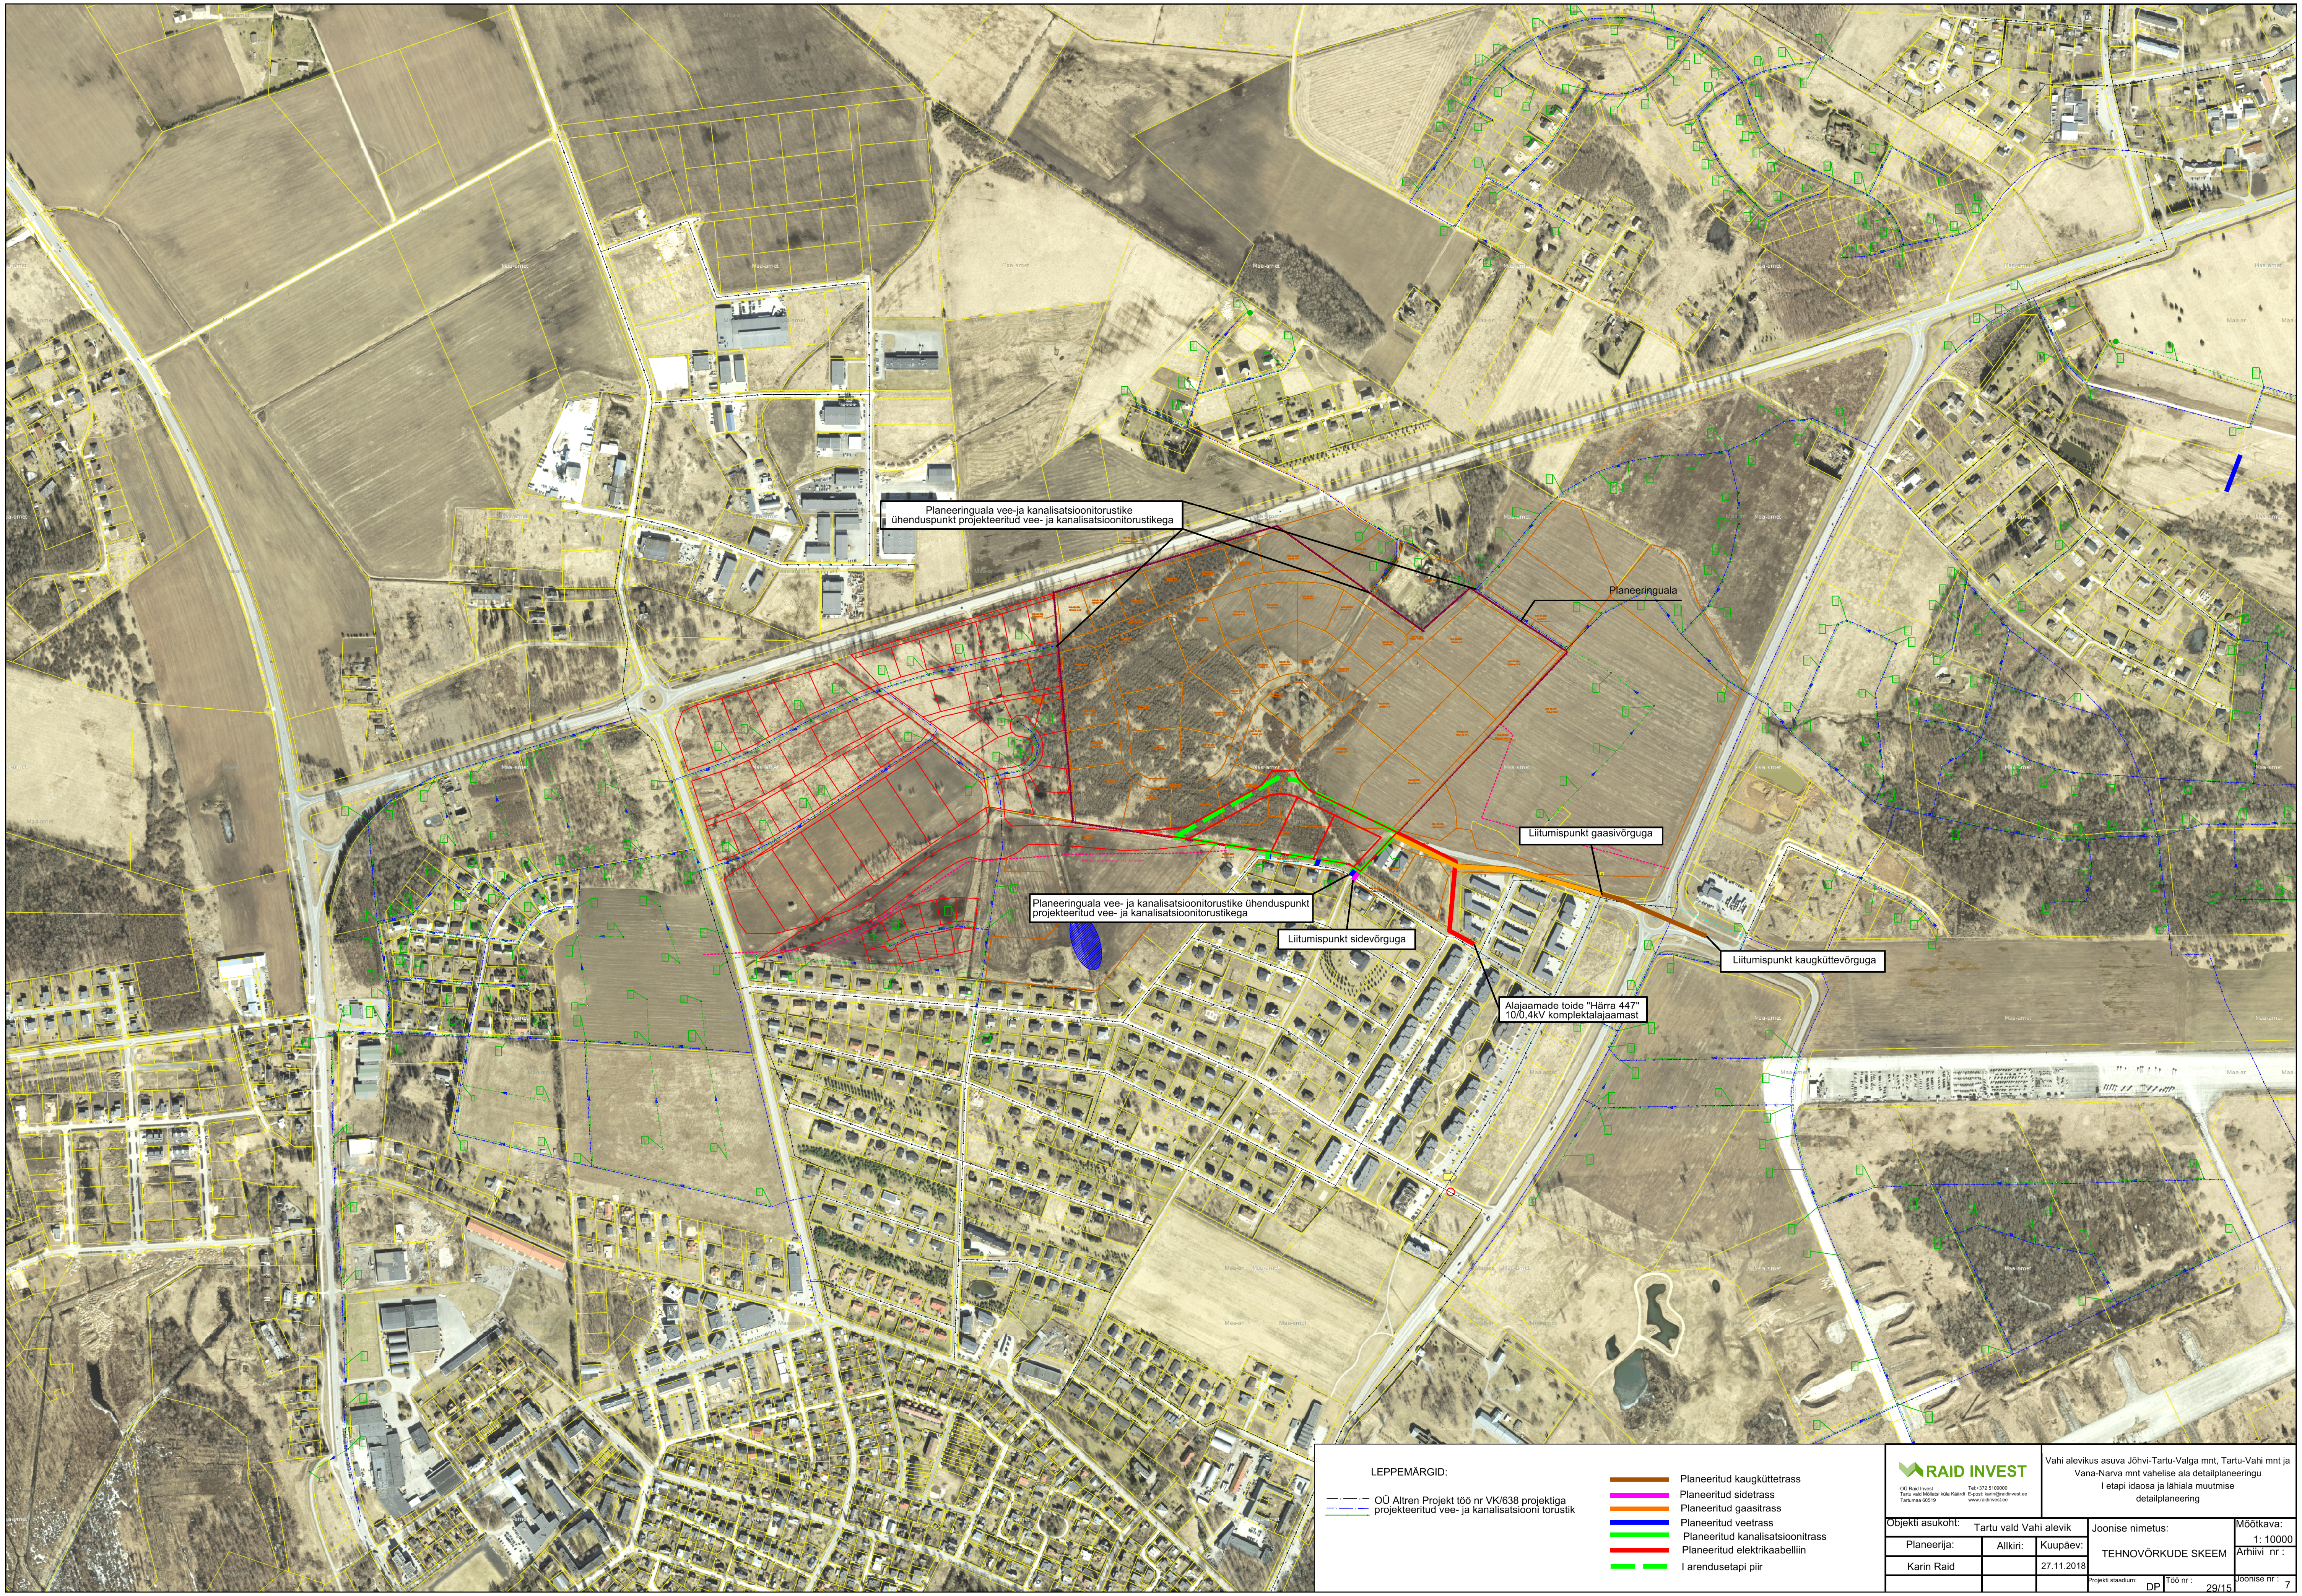

Planeeringuala vee-ja kanalisatsioonitorustike ühenduspunkt projekteeritud vee- ja kanalisatsioonitorustikega

Planeeringuala

Liitumispunkt gaasivõrguga

Planeeringuala vee- ja kanalisatsioonitorustike ühenduspunkt projekteeritud vee- ja kanalisatsioonitorustikega

Liitumispunkt sidevõrguga

Liitumispunkt kaugküttevõrguga

Alajaamade toide "Härra 447" 10/0,4kV komplektalajaamast

LEPPEMÄRGID:

OÜ Altren Projekt töö nr VK/638 projektiga projekteeritud vee- ja kanalisatsiooni torustik

- Planeeritud kaugküttetrass
- Planeeritud sidetrass
- Planeeritud gaasitrass
- Planeeritud veetrass
- Planeeritud kanalisatsioonitrass
- Planeeritud elektrikaabelliin
- I arendusetapi piir

RAID INVEST

OÜ Raid Invest
Tartu vald Mõllatsi küla Käärdi
Tartumaa 60519
Tel:+372 5109000
E-post: karin@raidinvest.ee
www.raidinvest.ee

Vahi alevikus asuva Jõhvi-Tartu-Valga mnt, Tartu-Vahi mnt ja Vana-Narva mnt vahelise ala detailplaneeringu I etapi idaosa ja lähiala muutmise detailplaneering

Objekti asukoht:	Tartu vald Vahi alevik		Joonise nimetus:	Mõõtkava: 1: 10000
Planeerija:	Allkiri:	Kuupäev:	TEHNOVÕRKUDE SKEEM	Arhiivi nr :
Karin Raid		27.11.2018		
			Projekti staadium: DP / Töö nr : 29/15	Joonise nr : 7