


Pelleti, Väike-Kivistiku ja Veski maaüksuste ja lähiala detailplaneering

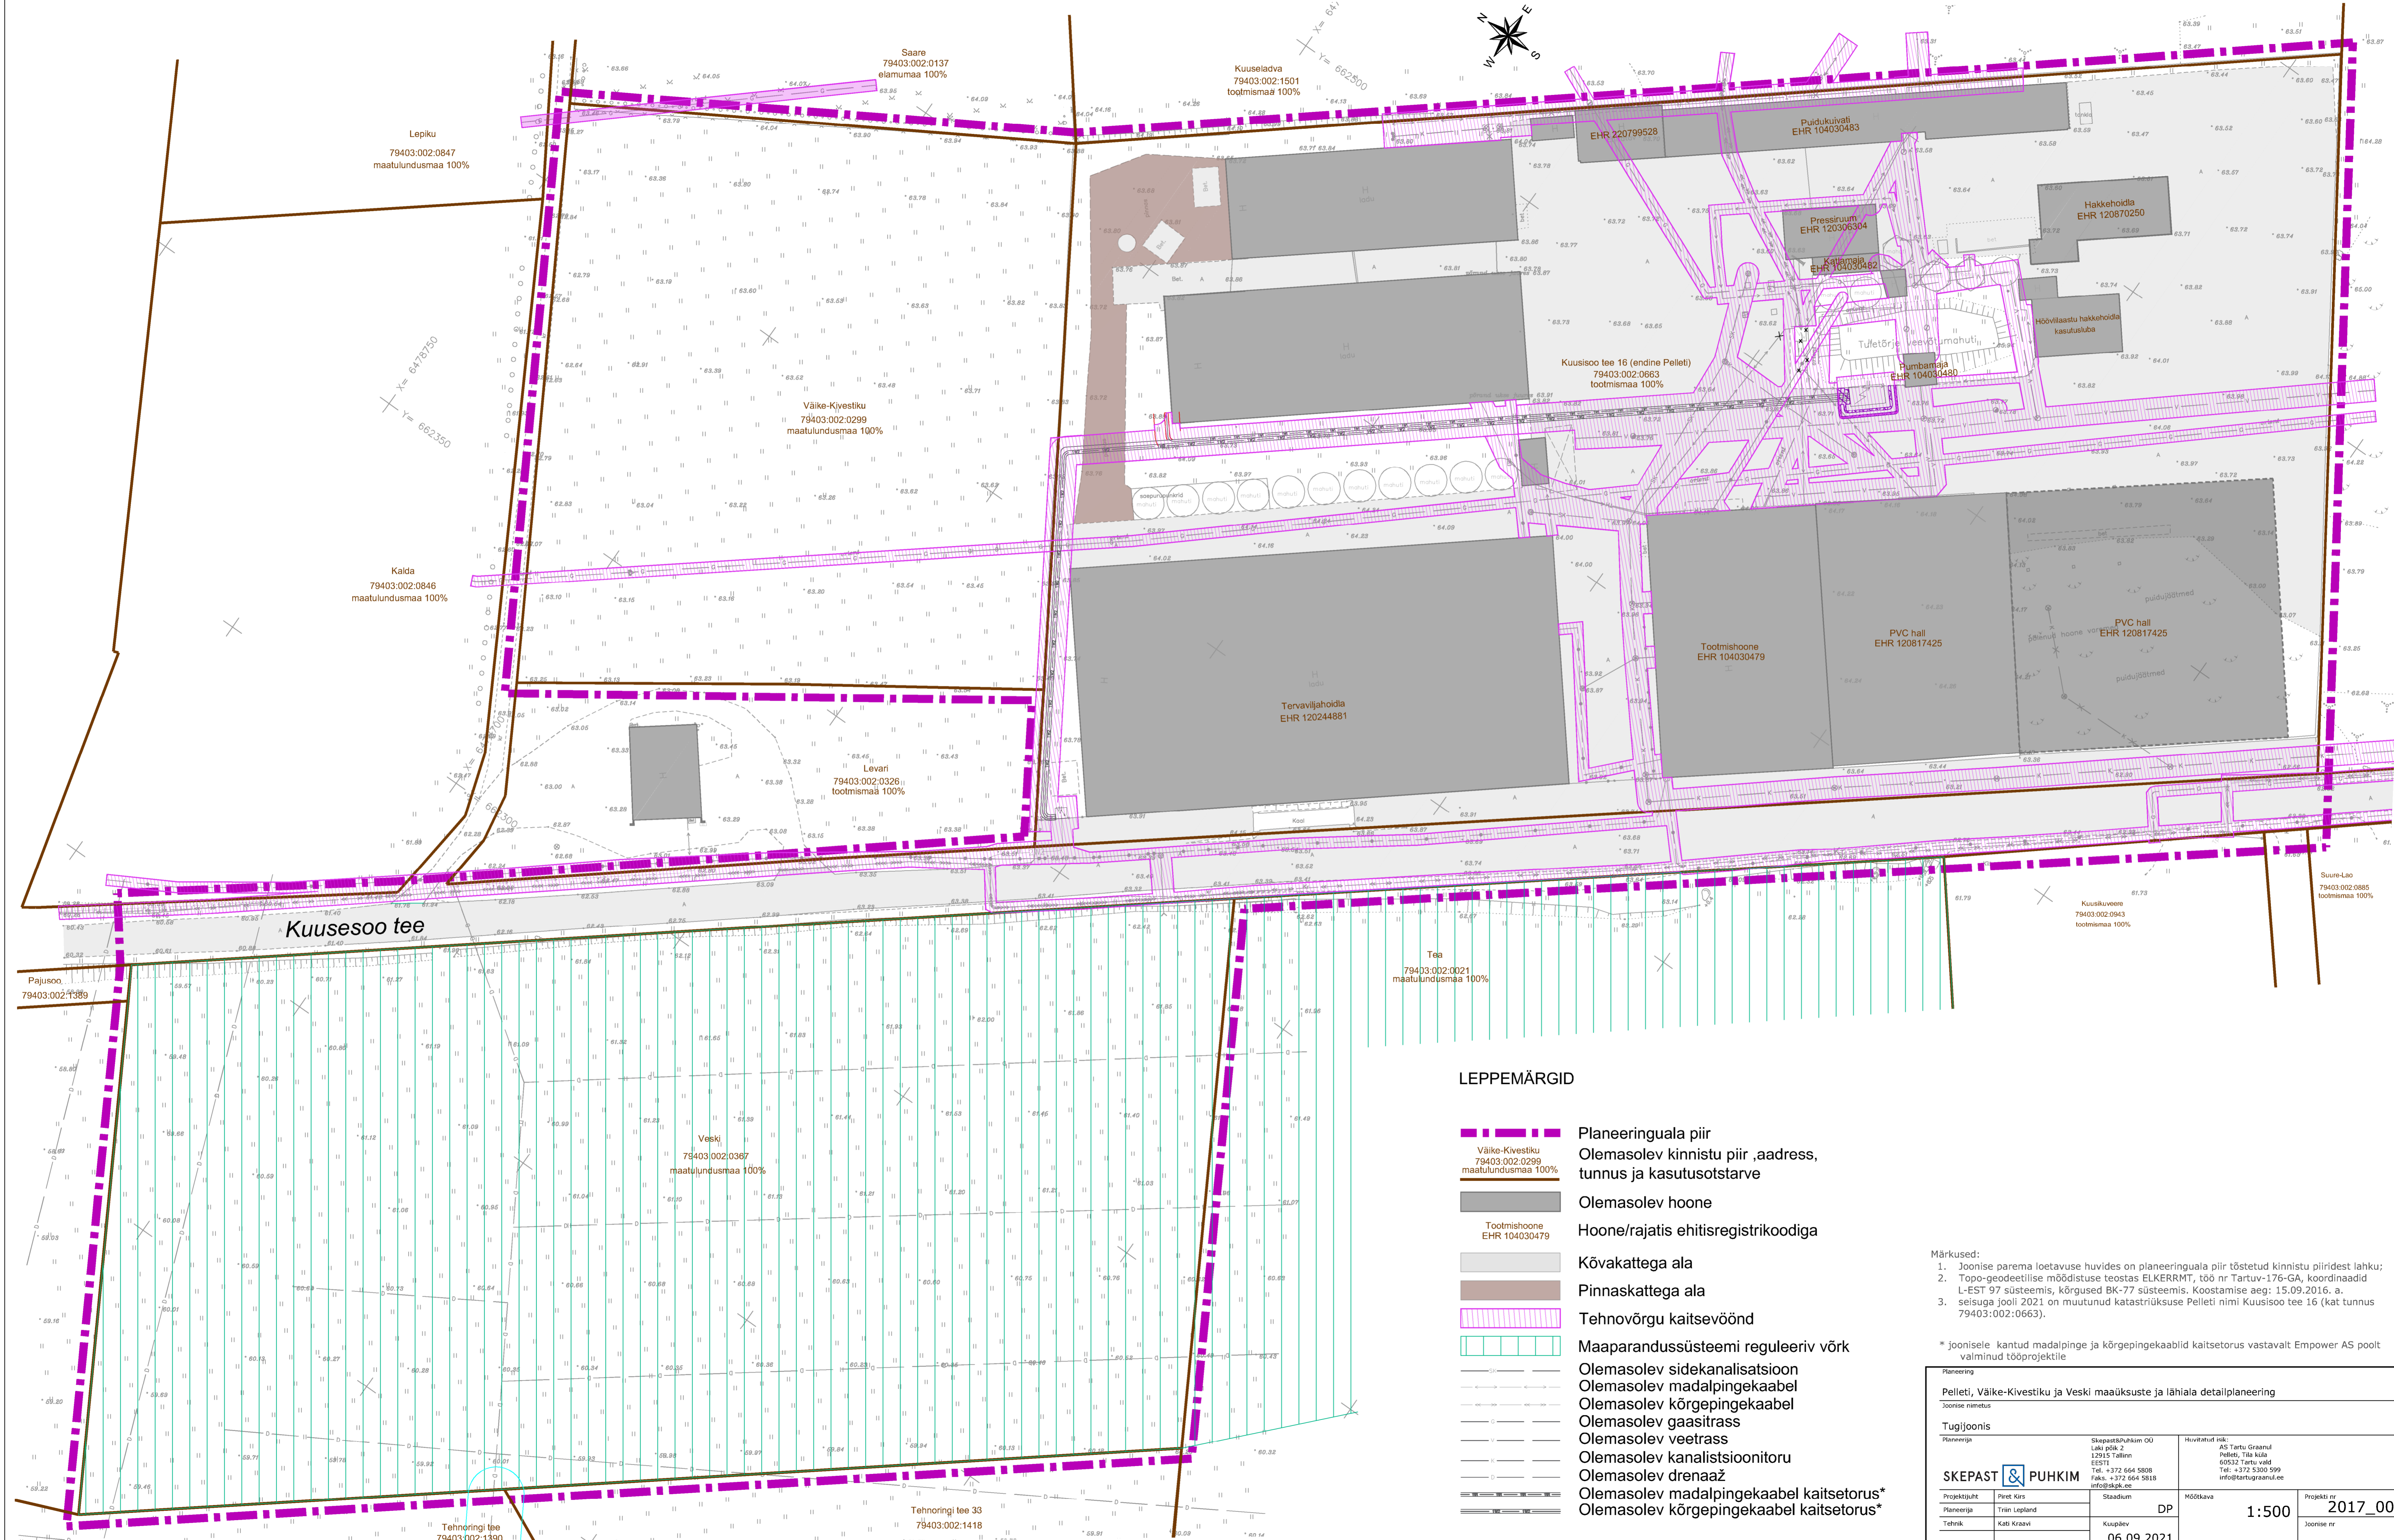

LEPPEMÄRGID

- Planeeringuala piir
- Olemasolev kinnistu piir ,aadress, tunnus ja kasutusotstarve
- Olemasolev hoone
- Hoone/rajatis ehitisregistrikoodiga
- Kõvakattega ala
- Pinnaskattega ala
- Tehnovõrgu kaitsevõnd
- Maaparandussüsteemi reguleeriv võrk
- Olemasolev sidekanalisatsioon
- Olemasolev madalpingekaabel
- Olemasolev kõrgepingekaabel
- Olemasolev gaasitrass
- Olemasolev veetrass
- Olemasolev kanalistsioonitoru
- Olemasolev drenaaž
- Olemasolev madalpingekaabel kaitsetorus*
- Olemasolev kõrgepingekaabel kaitsetorus*

Märkused:
 1. Joonise parema loetavuse huvides on planeeringuala piir tästetud kinnistu piiridest lahku;
 2. Topo-geodeetilise mõõdituse teostas ELKERRMT, töö nr Tartuv-176-GA, koordinaadid L-EST 97 süsteemis, kõrgused BK-77 süsteemis. Koostamise aeg: 15.09.2016. a.
 3. seisuga juuli 2021 on muutunud katastriüksuse Pelletti nimi Kuusisoo tee 16 (kat tunnus 79403:002:0663).

* joonisele kantud madalpinge ja kõrgepingekaablid kaitsetorus vastavalt Empower AS poolt valminud tööprojektile

Planeering		Pelletti, Väike-Kivistiku ja Veski maaüksuste ja lähiala detailplaneering	
Joonise nimetus			
Tugijoonis			
Planeerija	SKEPAST & PUIKIM	Huvitatud isik	AS Tartu Graanul
Projektjuht	Piret Kirs	Staadium	DP
Planeerija	Triin Lepland	Mõõtkava	1:500
Tehnik	Kati Krazvi	Kuuplev	06.09.2021
Projekt nr	2017_0086	Joonise nr	3