
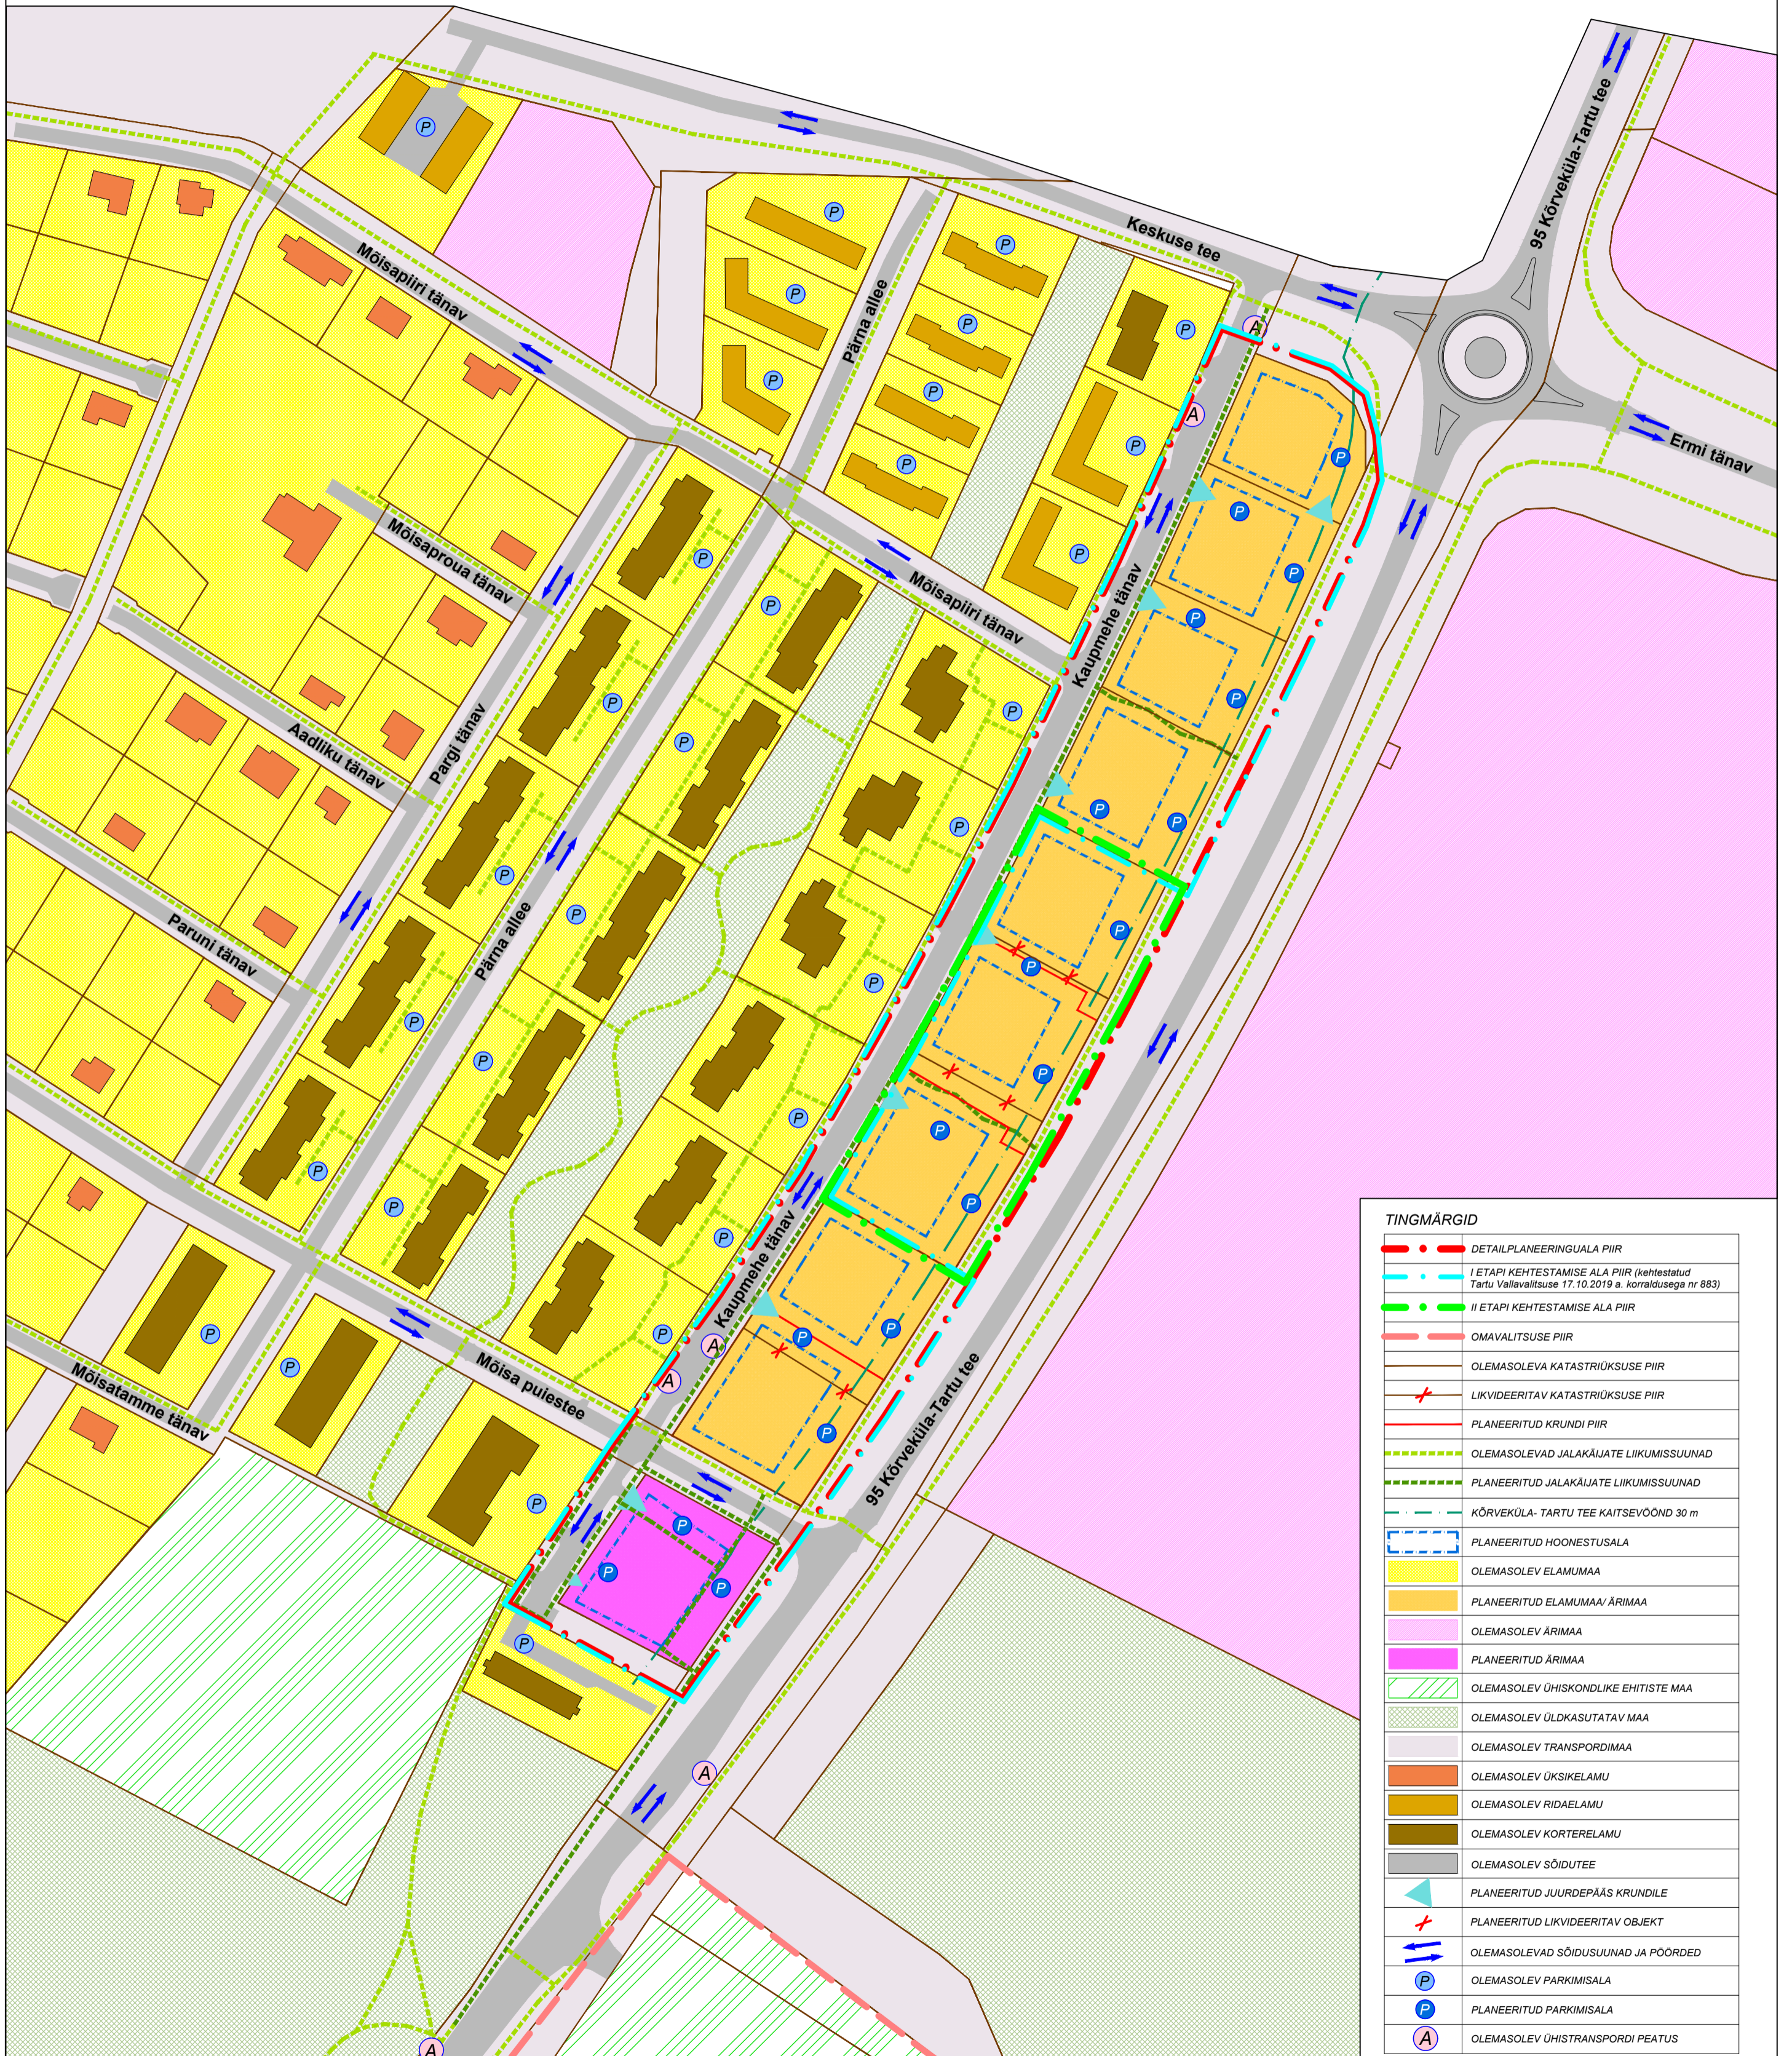



# Kaupmehe tn ja Kõrveküla-Tartu tee vahelise ala detailplaneering

PLANEERINGUALA KONTAKTVÖÖNDI FUNKTSIONAALSED SEOSSED

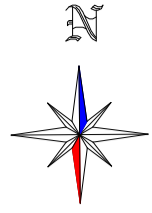

**TINGMÄRGID**

	DETAILPLANEERINGUALA PIIR
	I ETAPI KEHTESTAMISE ALA PIIR (kehtestatud Tartu Vallavalitsuse 17.10.2019 a. korraldusega nr 883)
	II ETAPI KEHTESTAMISE ALA PIIR
	OMAVALITSUSE PIIR
	OLEMASOLEVA KATASTRILISE PIIR
	LIKVIDEERITAV KATASTRILISE PIIR
	PLANEERITUD KRUNDI PIIR
	OLEMASOLEVAD JALAKÄIJATE LIIKUMISSUUNAD
	PLANEERITUD JALAKÄIJATE LIIKUMISSUUNAD
	KÕRVEKÜLA- TARTU TEE KAITSEVÖÖND 30 m
	PLANEERITUD HOONESTUSALA
	OLEMASOLEV ELAMUMAA
	PLANEERITUD ELAMUMAA/ ÄRIMAA
	OLEMASOLEV ÄRIMAA
	PLANEERITUD ÄRIMAA
	OLEMASOLEV ÜHISKONDLIKE EHTISTE MAA
	OLEMASOLEV ÜLDKASUTATAV MAA
	OLEMASOLEV TRANSPORTIMAA
	OLEMASOLEV ÜKSIKELAMU
	OLEMASOLEV RIDAELAMU
	OLEMASOLEV KORTERELAMU
	OLEMASOLEV SÕIDUTE
	PLANEERITUD JUURDEPÄÄS KRUNDILE
	PLANEERITUD LIKVIDEERITAV OBJEKT
	OLEMASOLEVAD SÕIDUSUUNAD JA PÖÖRDED
	OLEMASOLEV PARKIMISALA
	PLANEERITUD PARKIMISALA
	OLEMASOLEV ÜHISTRANSPORDI PEATUS

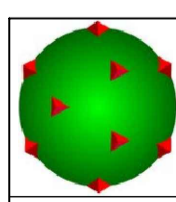

**TERAV KERA OÜ**  
 Reg. nr. 11319822  
 Sarapuu 2, 50705 Tartu  
 e-post: teravkera@gmail.com  
 www.teravkera.ee

Projekti juht, maastikuarhitekt  
**Jane Asper**  
 Maastikuarhitekt  
 Merit Mutso

Planeeringu koostamisest huvitatud isik OÜ Ignatsi, 24 Holding OÜ, Raadi SA, OÜ Järvemõisa Invest, Priit Allas

Töö nimetus **Kaupmehe tn ja Kõrveküla-Tartu tee vahelise ala detailplaneering**

Joonise nimetus **PLANEERINGUALA KONTAKTVÖÖNDI FUNKTSIONAALSED SEOSSED**

Kuupäev	Joonis	Jooniseid	Mõõt	Töö nr
veebr. 2021	2	5	1:2000	DP-08-18