
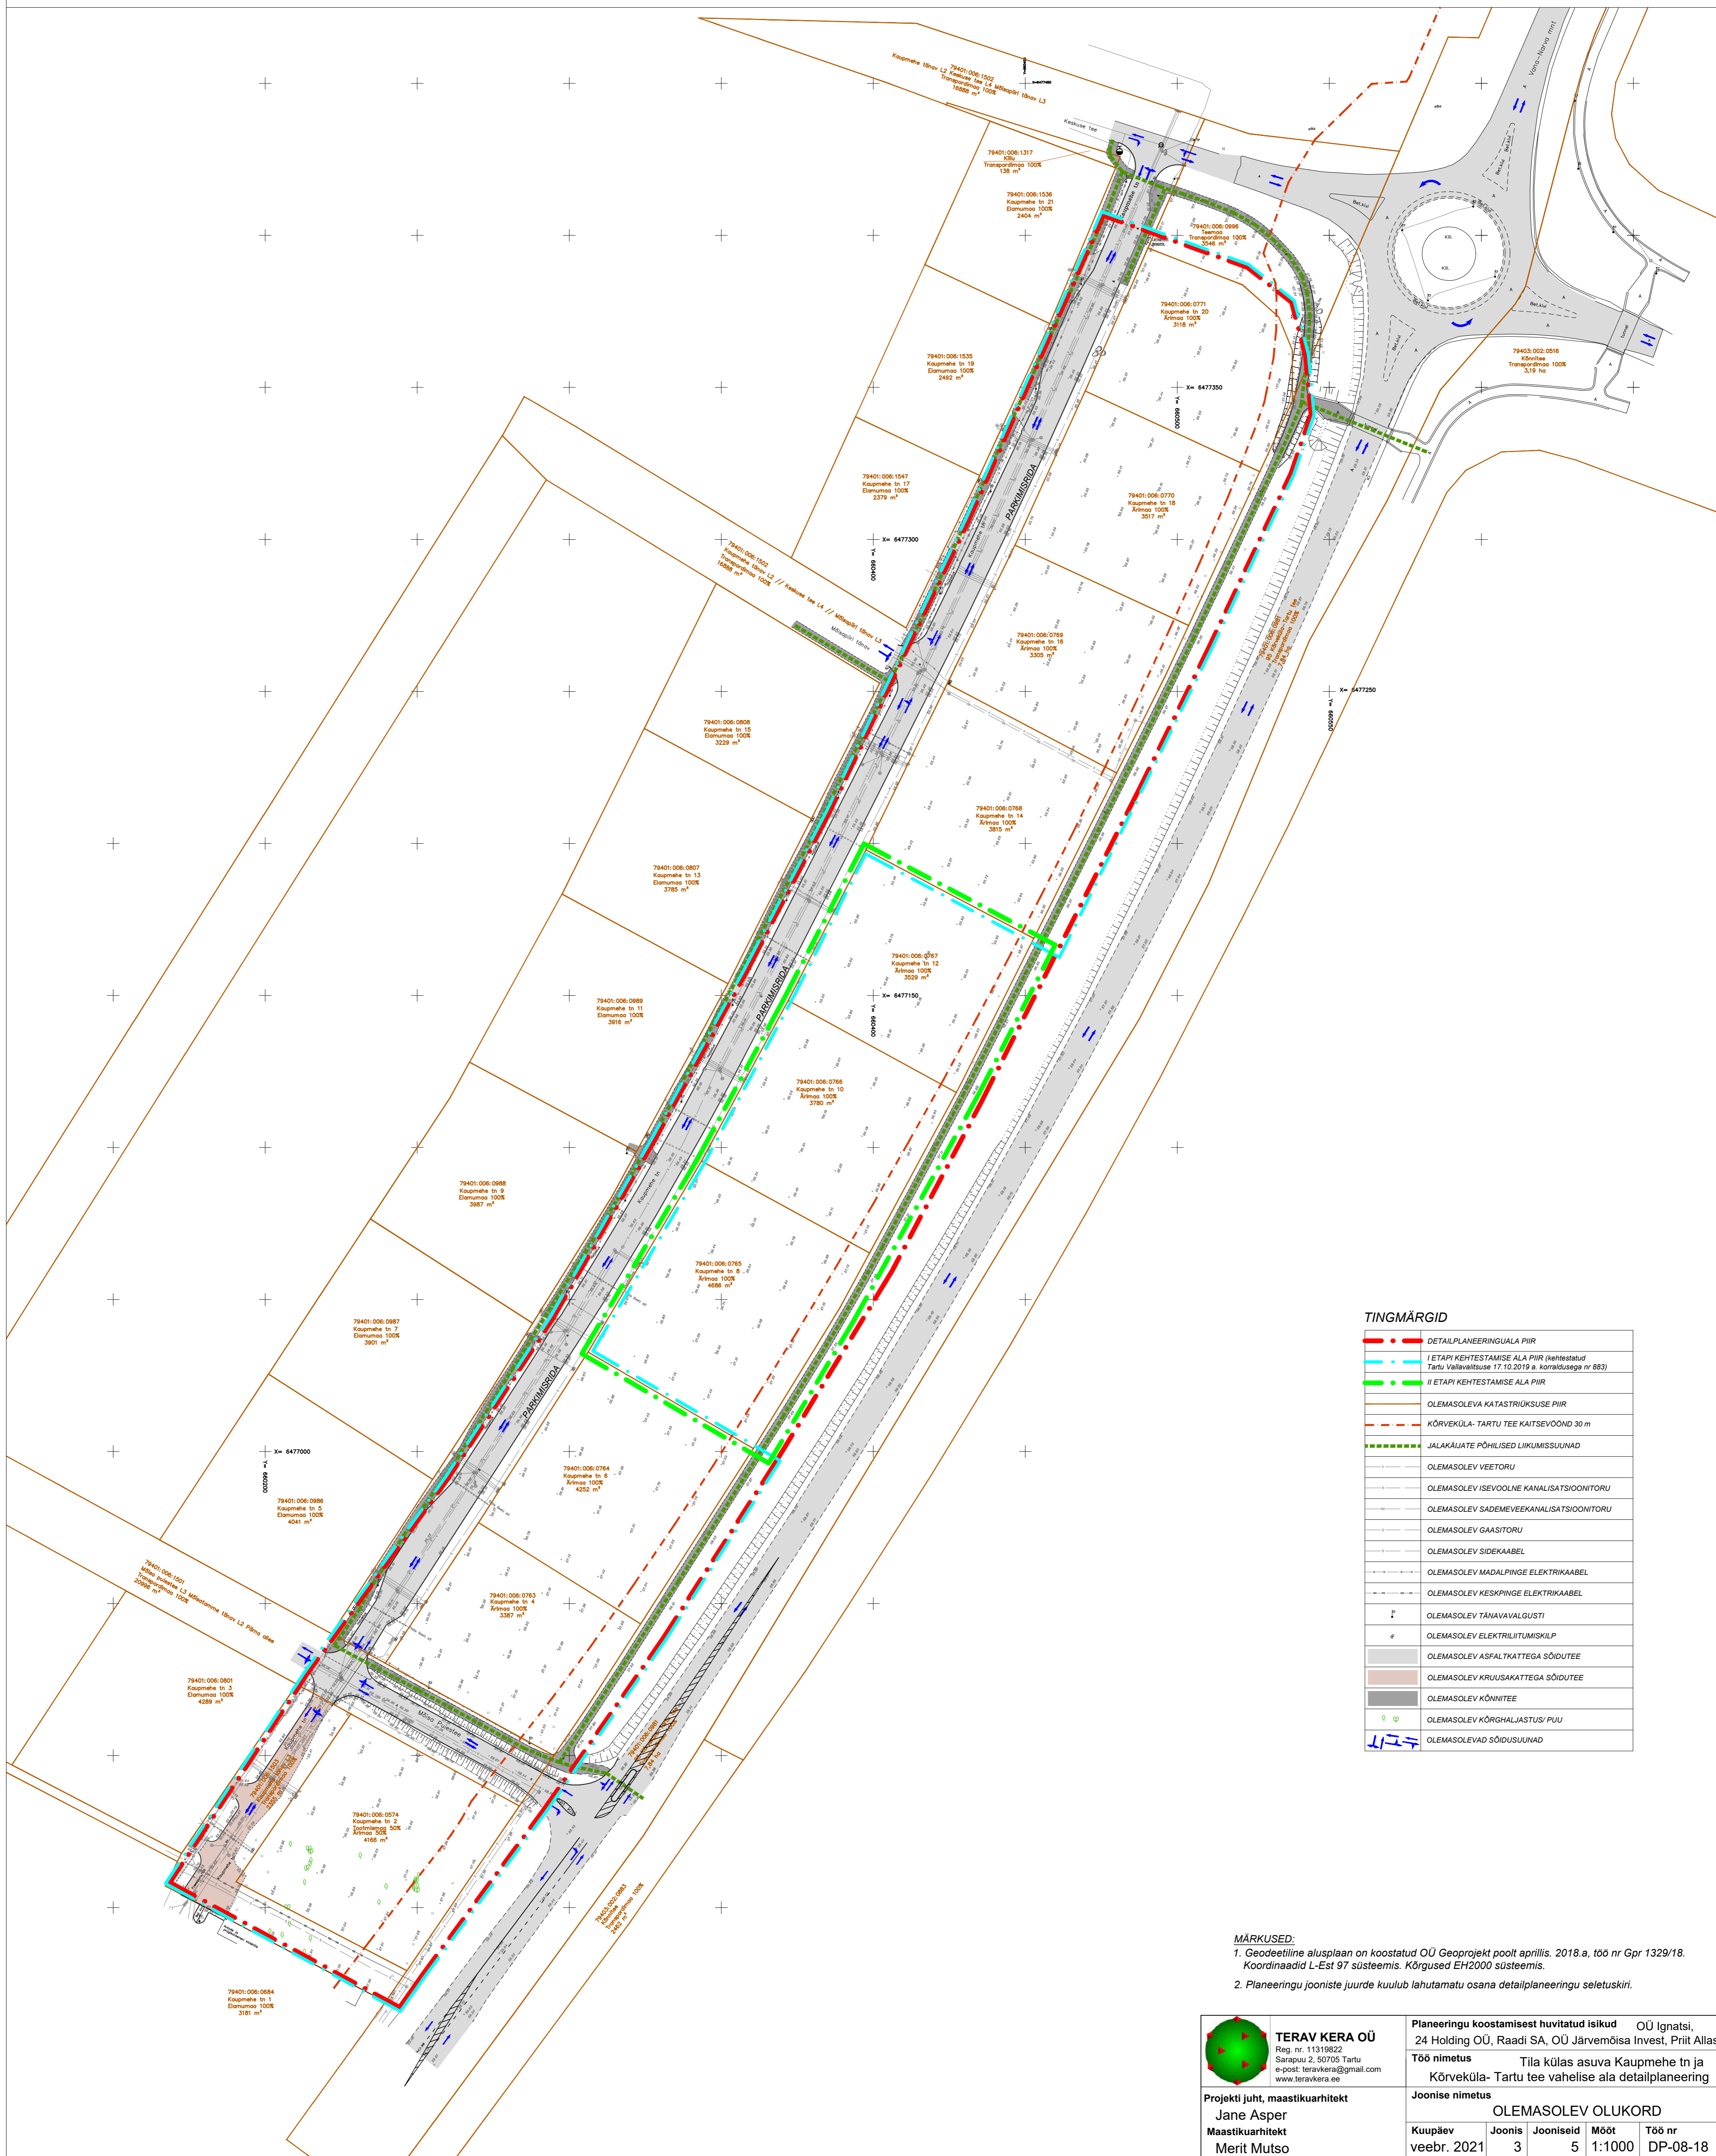


Kaupmehe tn ja Kõrveküla- Tartu tee vahelise ala detailplaneering

OLEMASOLEV OLUKORD

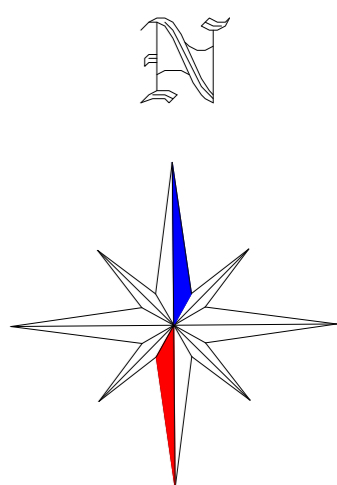

TINGMÄRGID

	DETAILPLANEERINGUALA PIIR
	I ETAPI KEHTESTAMISE ALA PIIR (kehtestatud Tartu Vabariigis 17.10.2019 a. korraldusega nr 683)
	II ETAPI KEHTESTAMISE ALA PIIR
	OLEMASOLEVA KATASTRILISE PIIR
	KÕRVEKÜLA- TARTU TEE KAITSEVÕOND 30 m
	JALKÄLATE PÕHILISED LIKUMISSUUNAD
	OLEMASOLEV VEETORU
	OLEMASOLEV ISEVÕOLNE KANALISATSIOONITORU
	OLEMASOLEV SADEMEVEEKANALISATSIOONITORU
	OLEMASOLEV GAASITORU
	OLEMASOLEV SIDEKAABEL
	OLEMASOLEV MADALPINGE ELEKTRIKAABEL
	OLEMASOLEV KESKPINGE ELEKTRIKAABEL
	OLEMASOLEV TÄNAVAVALGUSTI
	OLEMASOLEV ELEKTRILIJUTUMISKILP
	OLEMASOLEV ASFALTKATTEGA SÕIDUTEE
	OLEMASOLEV KRUIKATTEGA SÕIDUTEE
	OLEMASOLEV KÕNNITEE
	OLEMASOLEV KÕRGHALJASTUS/PUU
	OLEMASOLEVAD SÕIDUSUUNAD

MÄRKUSED:
 1. Geodeetiline alusplaan on koostatud OÜ Geoprojekt poolt aprillis. 2018.a, töö nr Gpr 1329/18. Koordinaadid L-Est 97 süsteemis. Kõrgused EH2000 süsteemis.
 2. Planeeringu jooniste juurde kuulub lahutamatu osana detailplaneeringu seletuskiri.

TERAV KERA OÜ Reg. nr. 11319822 Sarapuü 2, 50705 Tartu e-post: teravkera@gmail.com www.teravkera.ee	Planeeringu koostamisest huvitatud isikud OÜ Ignatsi, 24 Holding OÜ, Raadi SA, OÜ Järvemõisa Invest, Priit Allas	
	Töö nimetus Tila külas asuva Kaupmehe tn ja Kõrveküla- Tartu tee vahelise ala detailplaneering	
Projekti juht, maastikuarhitekt Jane Asper Maastikuarhitekt Merit Mutso	Joonise nimetus OLEMASOLEV OLUKORD	
Kuupäev veebr. 2021	Joonis 3	Mõõt 1:1000
Töö nr DP-08-18		