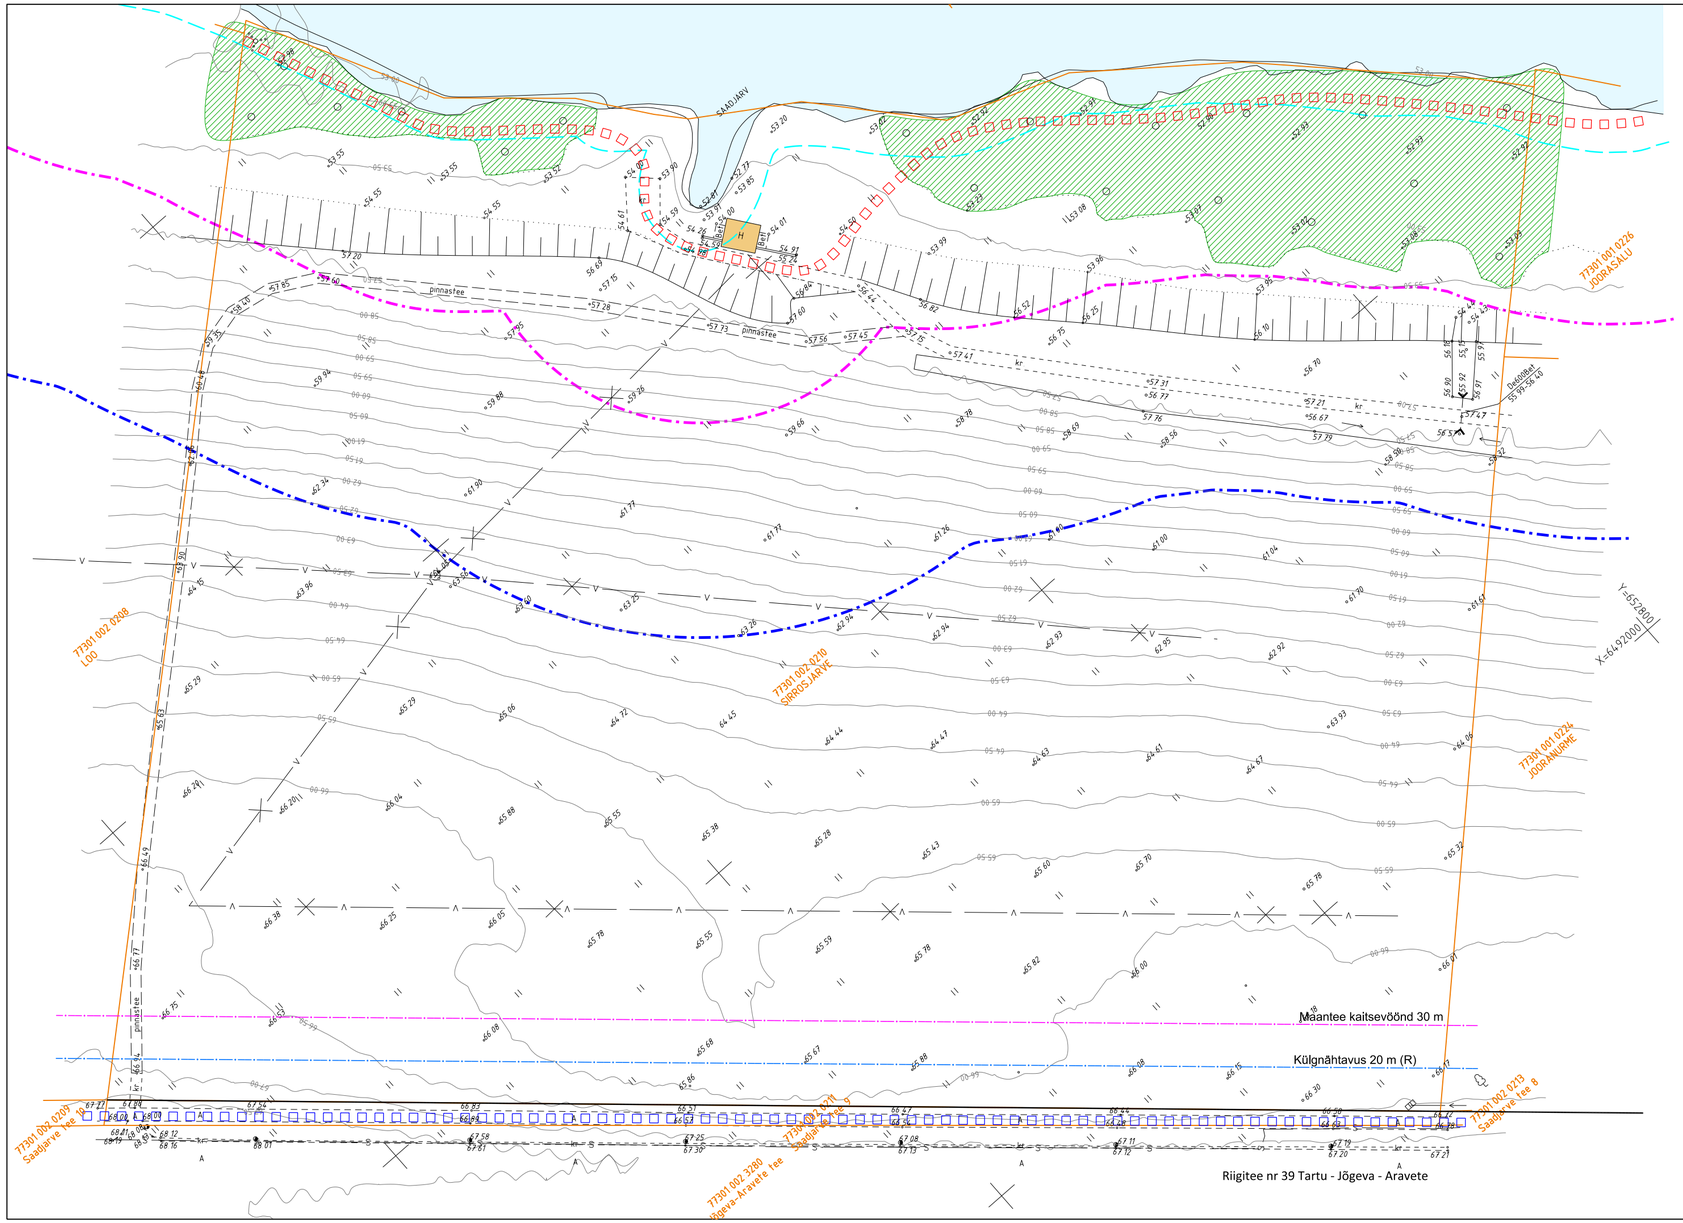

OLEMASOLEV OLUKORD

Krundi aadress	Sirrosjärve
Katastriüksuse number	77301:002:0210
Pindala	7,27 ha
Sihtotstarve	100% Ärimaa
Hoonete arv	1
Ehitisalune pind	54 m
Hoone suhteline kõrgus	3,5 m

TINGMÄRGID

- Planeeringuala piir
- Olemasolev krundipiir
- Kalda ehituskeeluvöönd 50 m
- Kalda piiranguvöönd 100 m
- Kalda veekaitsevöönd 10 m
- Kallasrada 4 m
- Olemasolev säilitatav hoone
- Olemasolev kõrghaljastus
- Olemasolev maanteeäärde kergliiklustee

N

20 10 0 50 100 150

Artes Terræ MAASTIKUARHITEKTID

Töö: Sirrosjärve maaüksuse detailplaneering

Joonis: Olemasolev olukord

AB Artes Terrae OÜ
Reg nr 12978320
Küütri 14, Tartu 51007
artes@artes.ee

Projektijuht: Heiki Kalberg
Maastikuarhitekt: Tanel Breede

Tellija: OÜ Picea Grupp
Asukoht: Tartu vald
Faili nimi: 1838DP3 Sirrosjärve dp.dgn

Töö nr: 1838DP3
Kuupäev: 05.09.2018
Mõõt: 1:1000
Joonise nr: 2