



Liikluslahendus OÜ
 aadress: Pikk tänav 90-7, 50606 Tartu, Tartu
 e-mail: info@liikluslahendus.com
 telefon: +372 5122 3100

Tellijal: Linnapiiri OÜ
 Pikk tn 90-7, 50606 Tartu, Tartu
 Koostas: S. Sannik


MTR reg: ELK 000020, ETK 000284

Töö nr: 203501
 Kuupäev: 18.09.2020.

Projekti nimetus: Tartu vald, Vahi alevik IGNATSI
 MAAÜKSUSE DETAILPLANEERING

Joonise nimetus: Üldjoonis

Leht	Lehti
1	5
Mõõt	1 : 2000

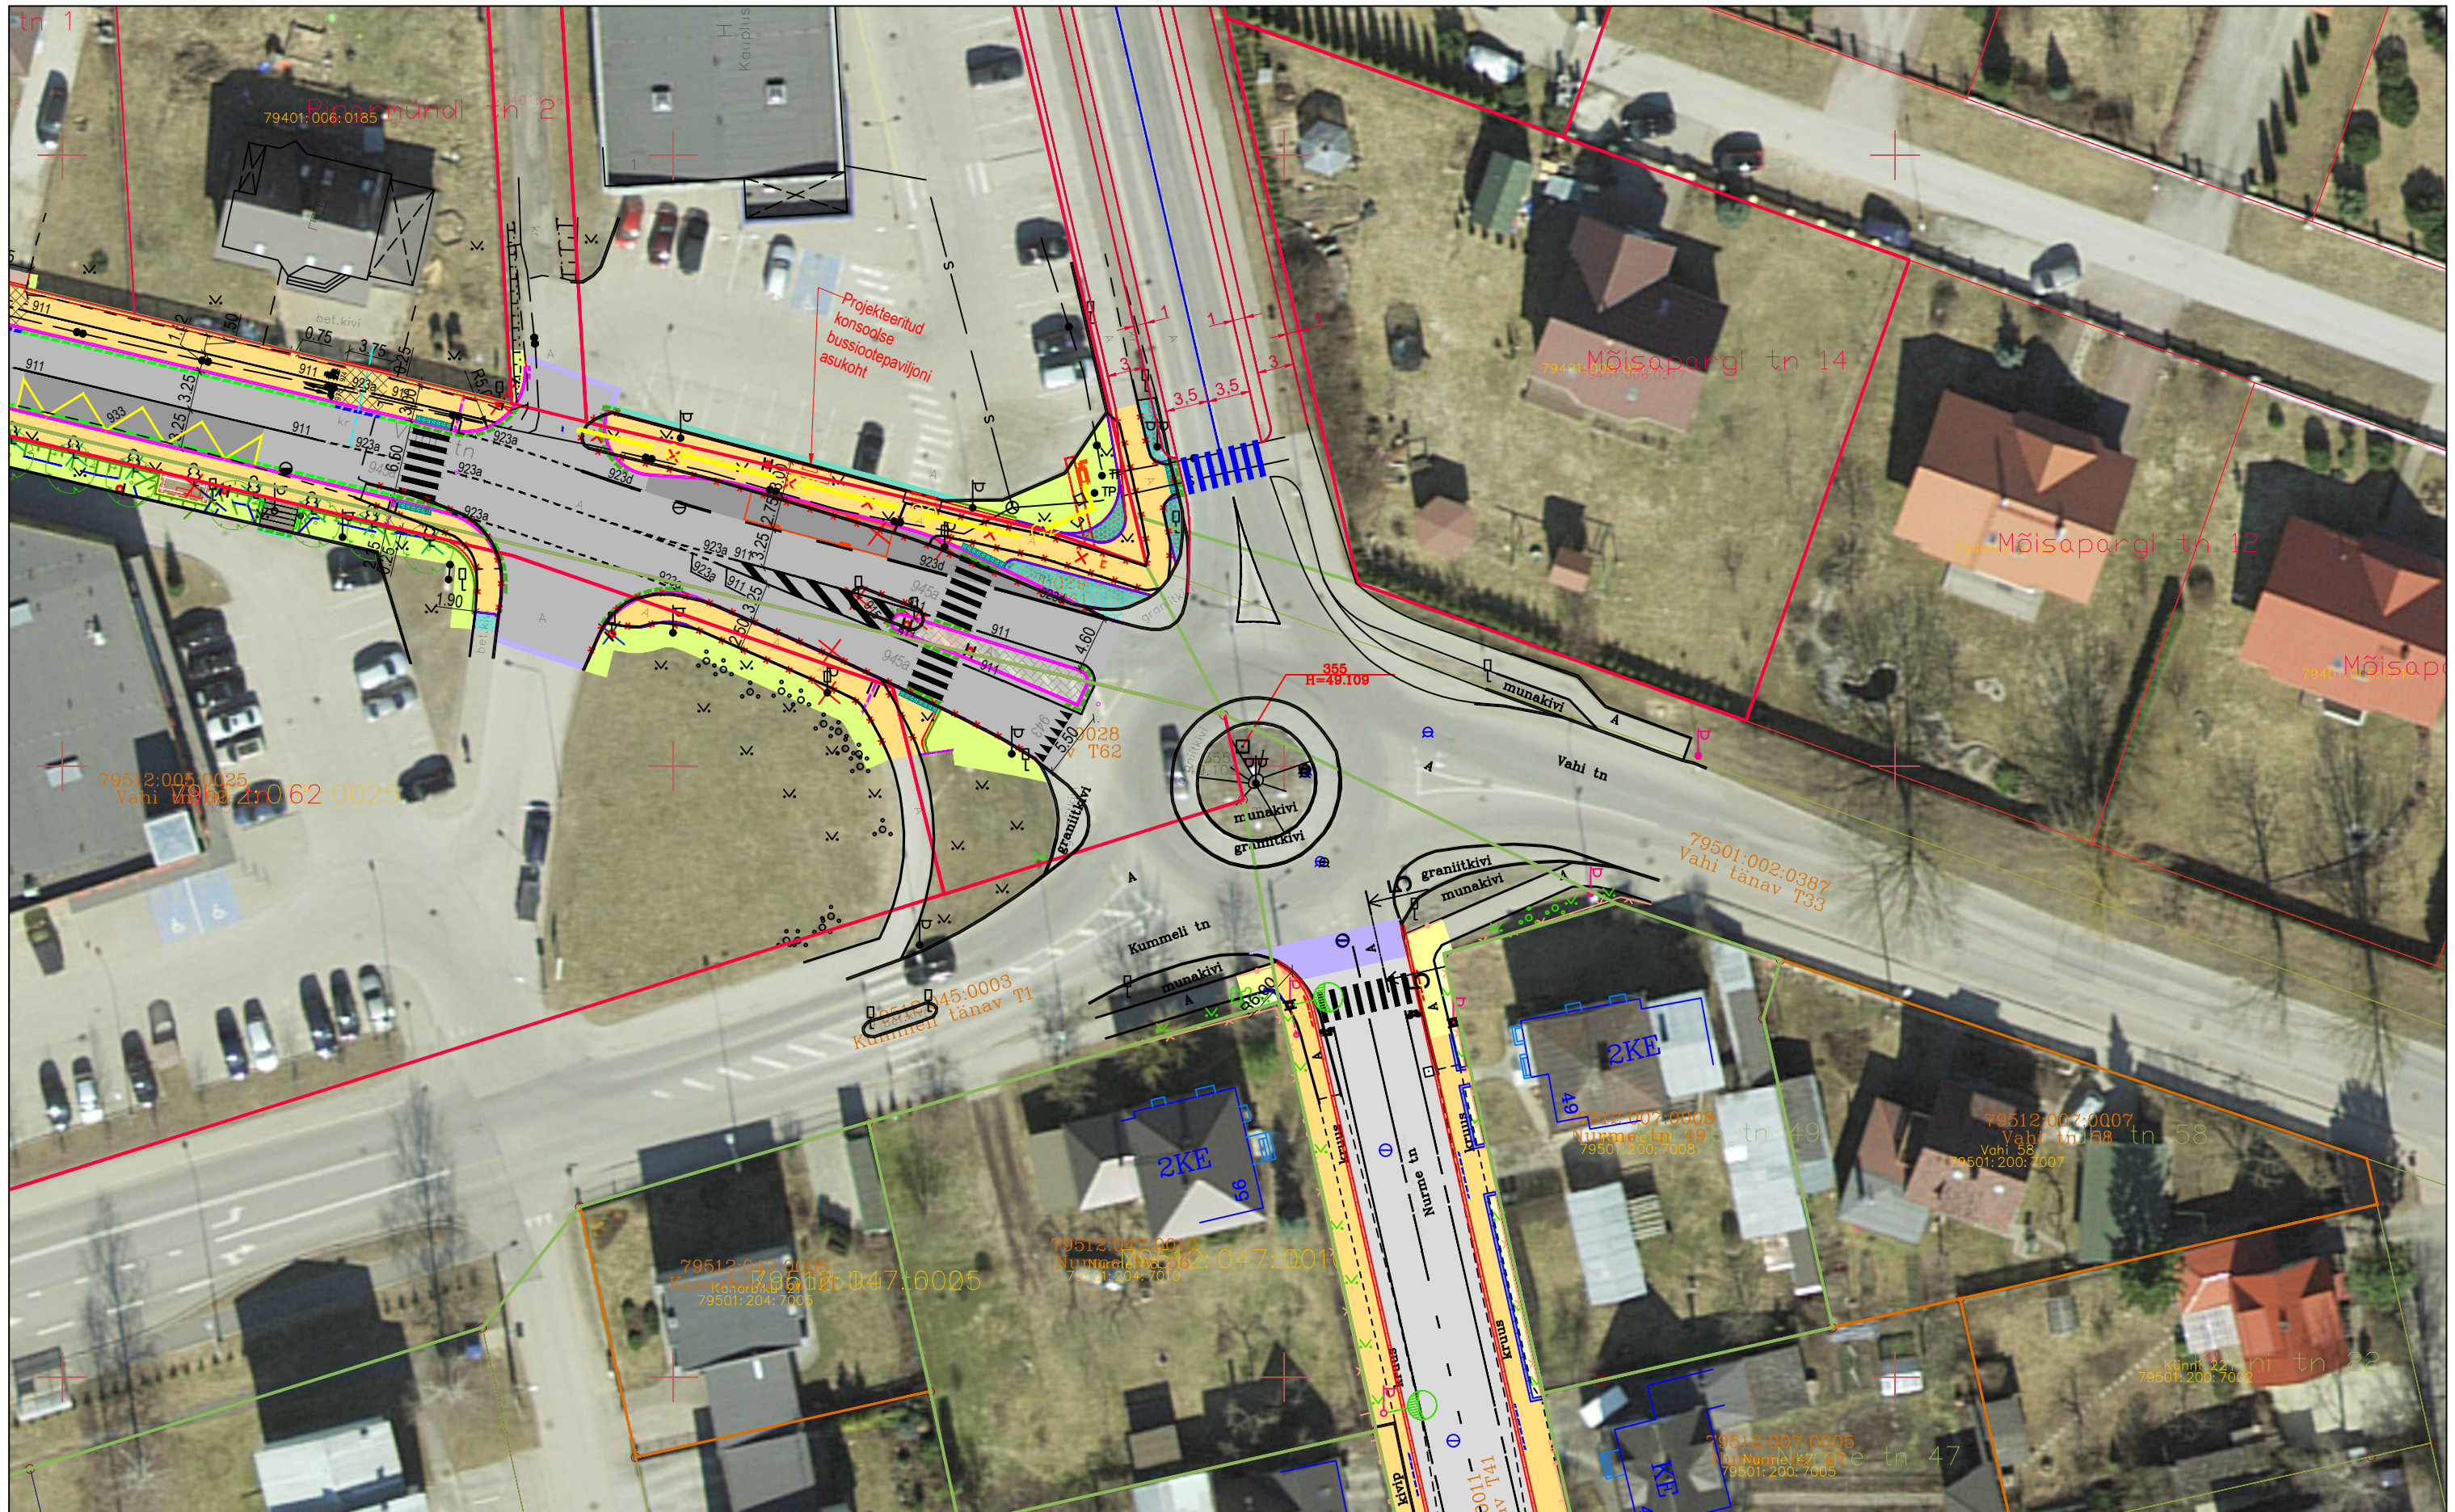

Liikluslahendus OÜ
 Ristimetsa, Vedu küla 60536 Tartu vald, Tartumaa,
 tel: +372 52 38 707
 E-mail: info@liikluslahendus.com
 koduleht: http://www.liikluslahendus.com/

Tellija: **Linnapiiri OÜ**
 Pikk tn 90-7, 50606 Tartu, Tartu

Koostas: S. Sannik


MTR reg: ELK 000020, ETK 000284


Töö nr: 203501


Projekti nimetus:
 Tartu vald, Vahi alevik IGNATSI
 MAAÜKSUSE DETAILPLANEERING


Joonise nimetus:
 Vahi tee ühenduse ettepanek Vahi-Nurme-Kummeli ristmikul


Kuupäev 18.09.2020.	
Leht 2	Lehti 5
Mööd	1 : 500

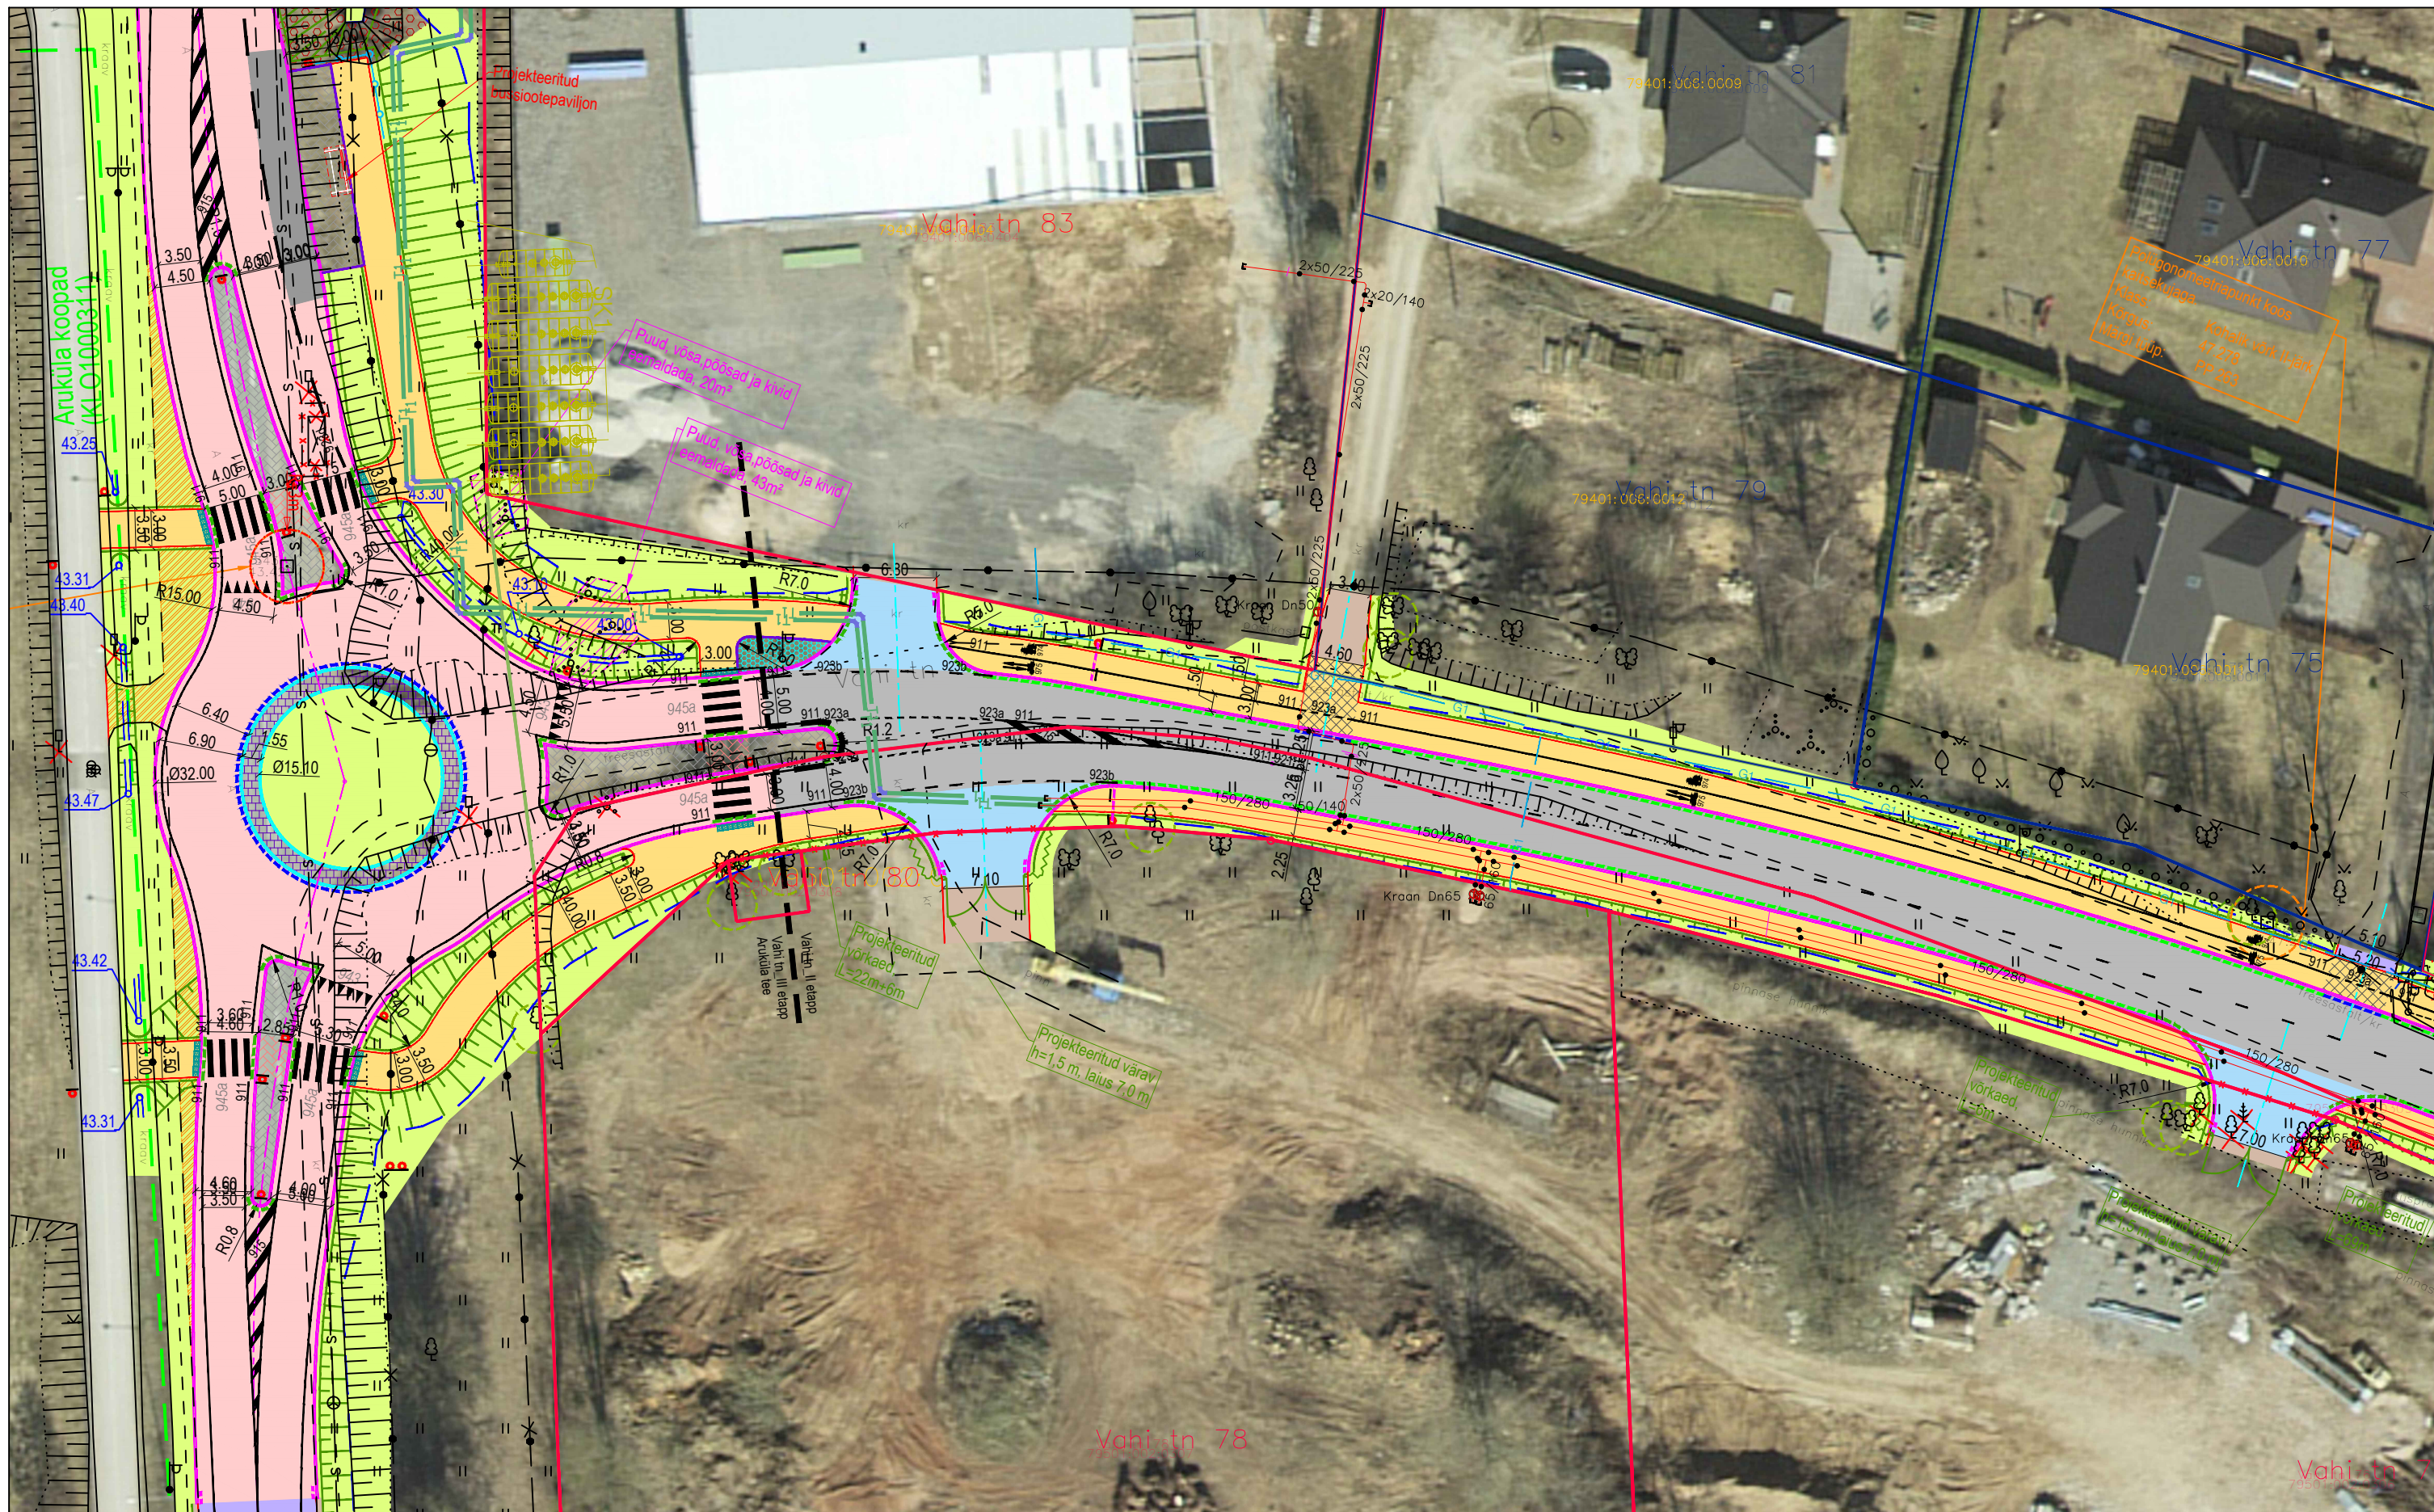

 Liikluslahendus OÜ Ristimetsa, Vedu küla 60536 Tartu vald, Tartumaa, tel: +372 52 38 707 E-mail: info@liikluslahendus.com koduleht: http://www.liikluslahendus.com/		Töö nr: 203501	Kuupäev 18.09.2020.						
Tellija: Linnapiiri OÜ Pikk tn 90-7, 50606 Tartu, Tartu		Projekti nimetus: Tartu vald, Vahi alevik IGNATSI MAAÜKSUSE DETAILPLANEERING	<table border="1"> <tr> <td>Leht</td> <td>Lehti</td> </tr> <tr> <td>3</td> <td>5</td> </tr> <tr> <td>Mõõt</td> <td>1 : 500</td> </tr> </table>	Leht	Lehti	3	5	Mõõt	1 : 500
Leht	Lehti								
3	5								
Mõõt	1 : 500								
Koostas S. Sannik	Joonise nimetus: Projekteeritud Aruküla tee - Vahi tn ristmiku lahendus								
MTR reg: ELK 000020, ETK 000284									

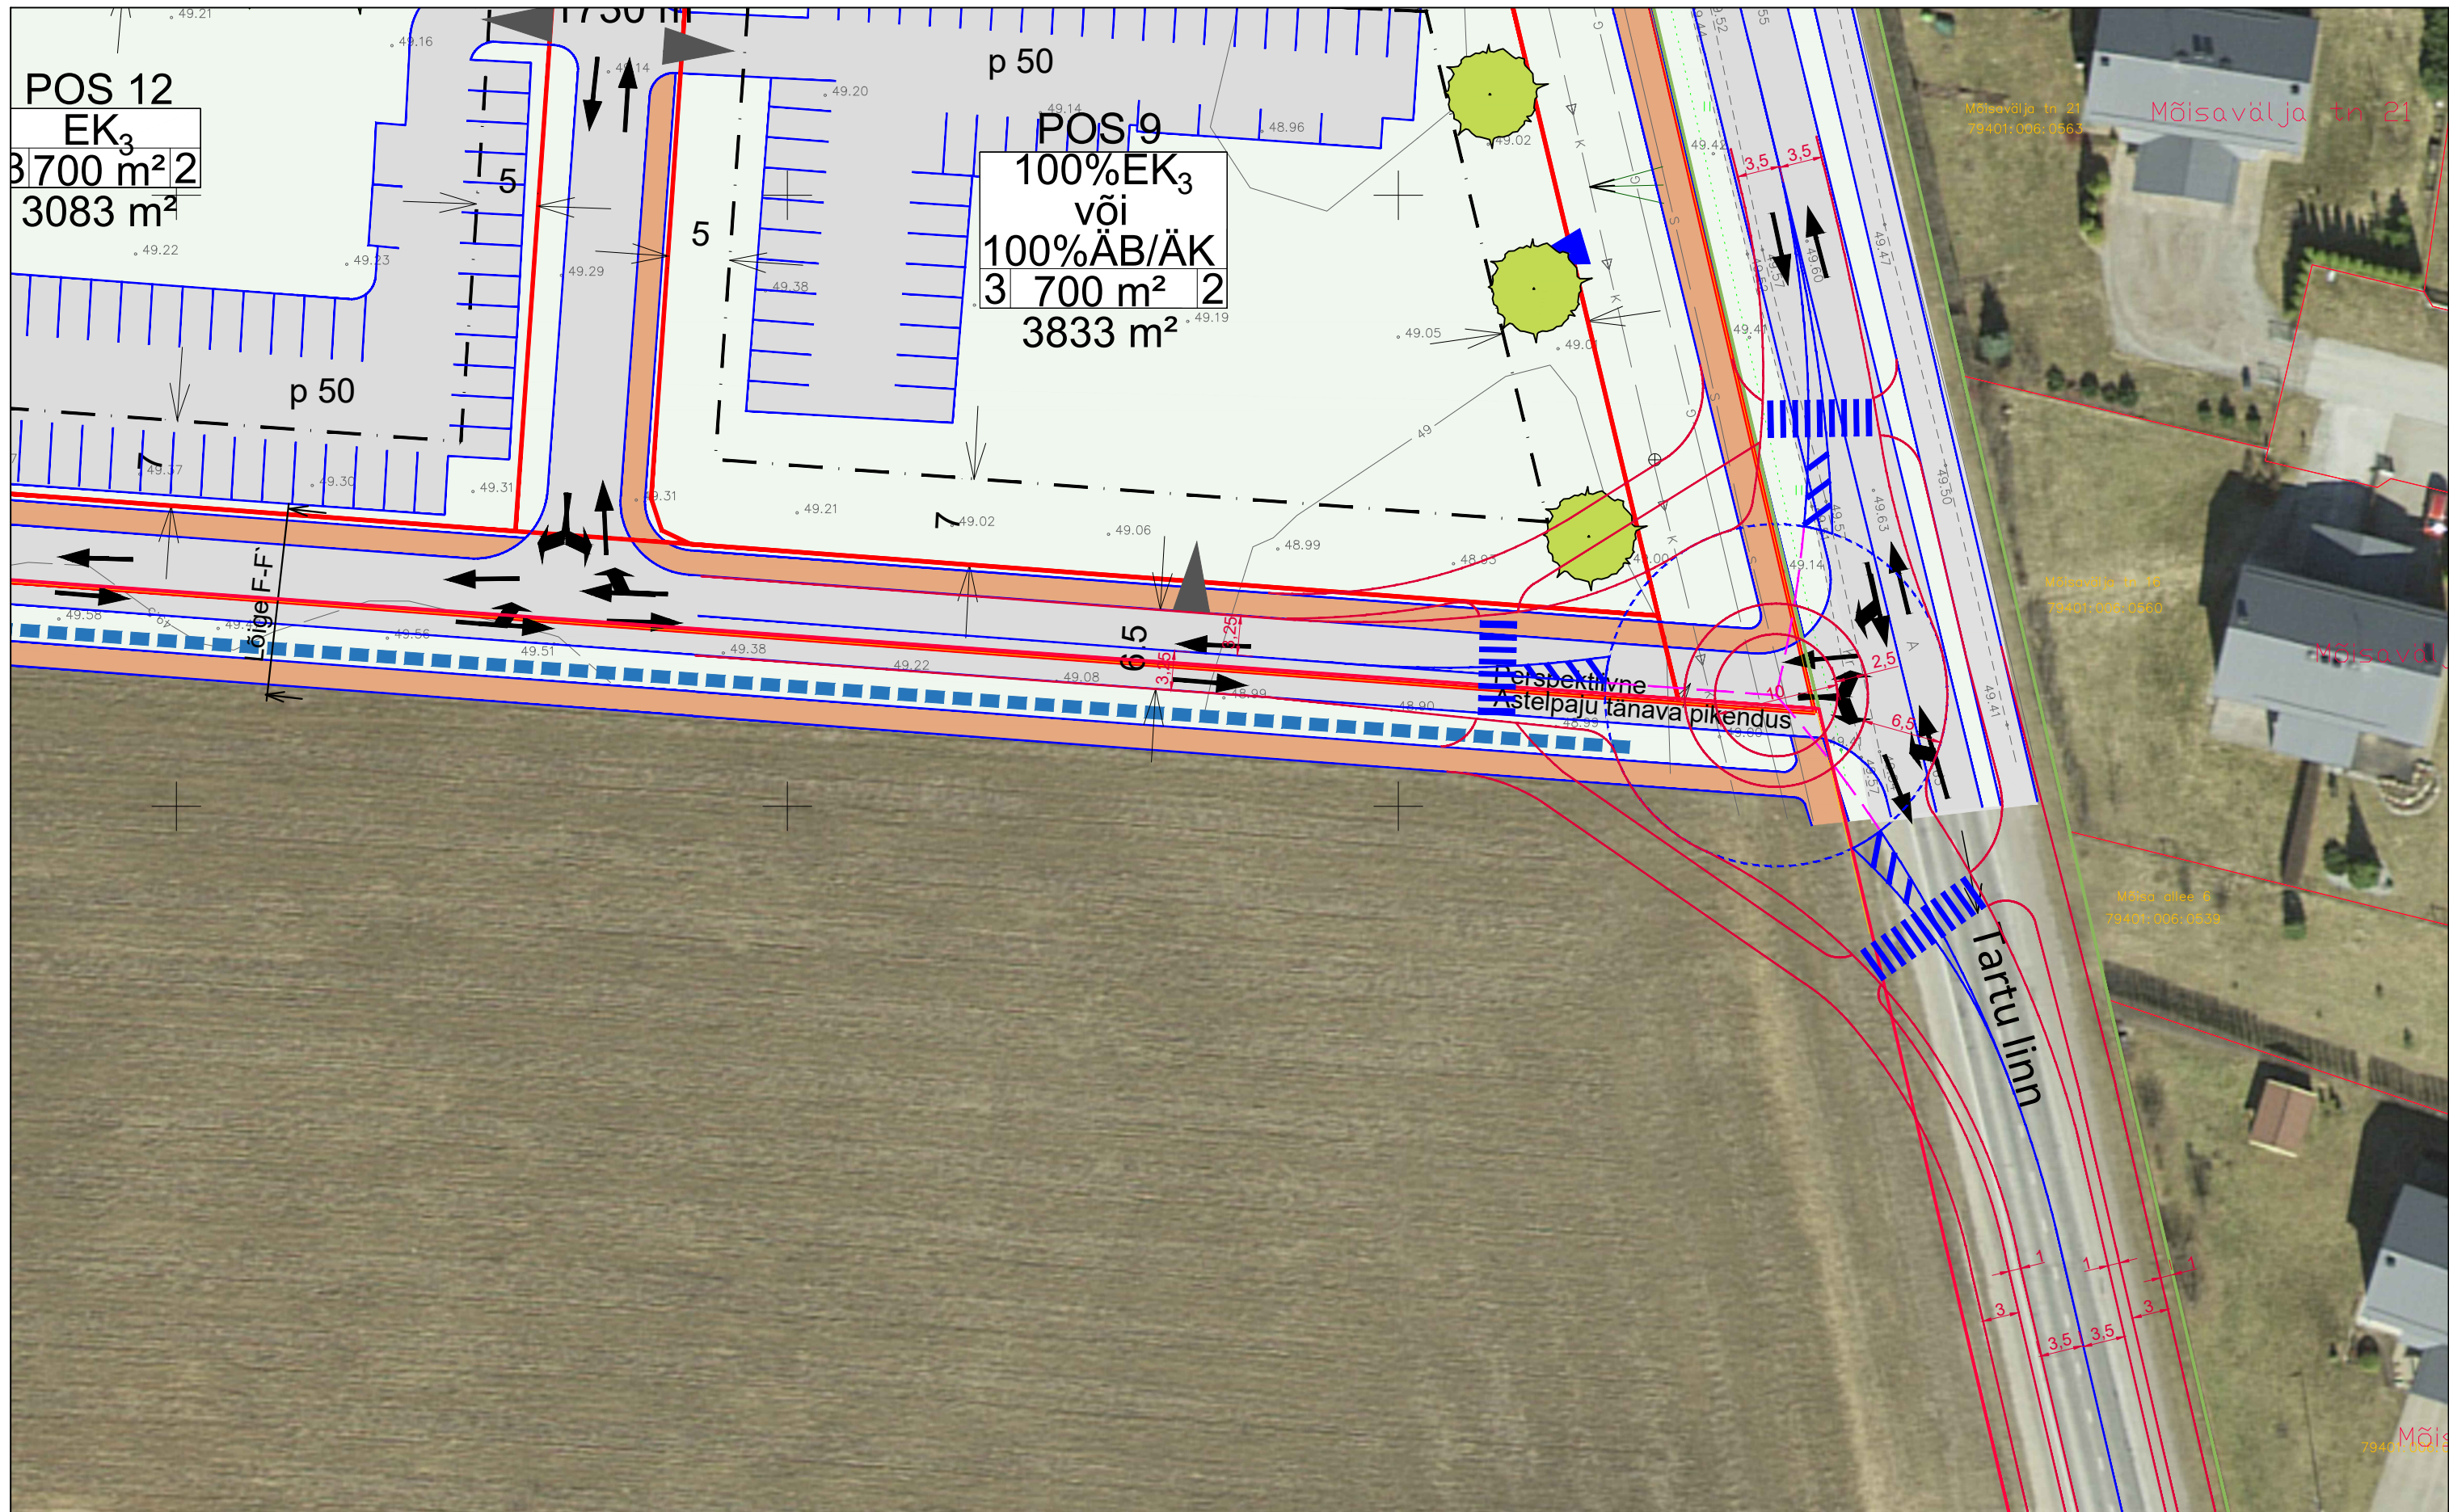

 Liikluslahendus OÜ <small>Ristimetsa, Vedu küla 60536 Tartu vald, Tartumaa, tel: +372 52 38 707 E-mail: info@liikluslahendus.com koduleht: http://www.liikluslahendus.com/</small>		Töö nr:	203501		Kuupäev		18.09.2020.	
Tellija: Linnapiiri OÜ Pikk tn 90-7, 50606 Tartu, Tartu		Projekti nimetus:		Tartu vald, Vahi alevik IGNATSI		Lehti	Lehti	
Koostas	S. Sannik	MAAÜKSUSE DETAILPLANEERING		Mõõt	1 : 500			
MTR reg: ELK 000020, ETK 000284		Joonise nimetus:		Võimalik perspektiivne Vahi tee - Astelpaju tn ristmiku lahendus				

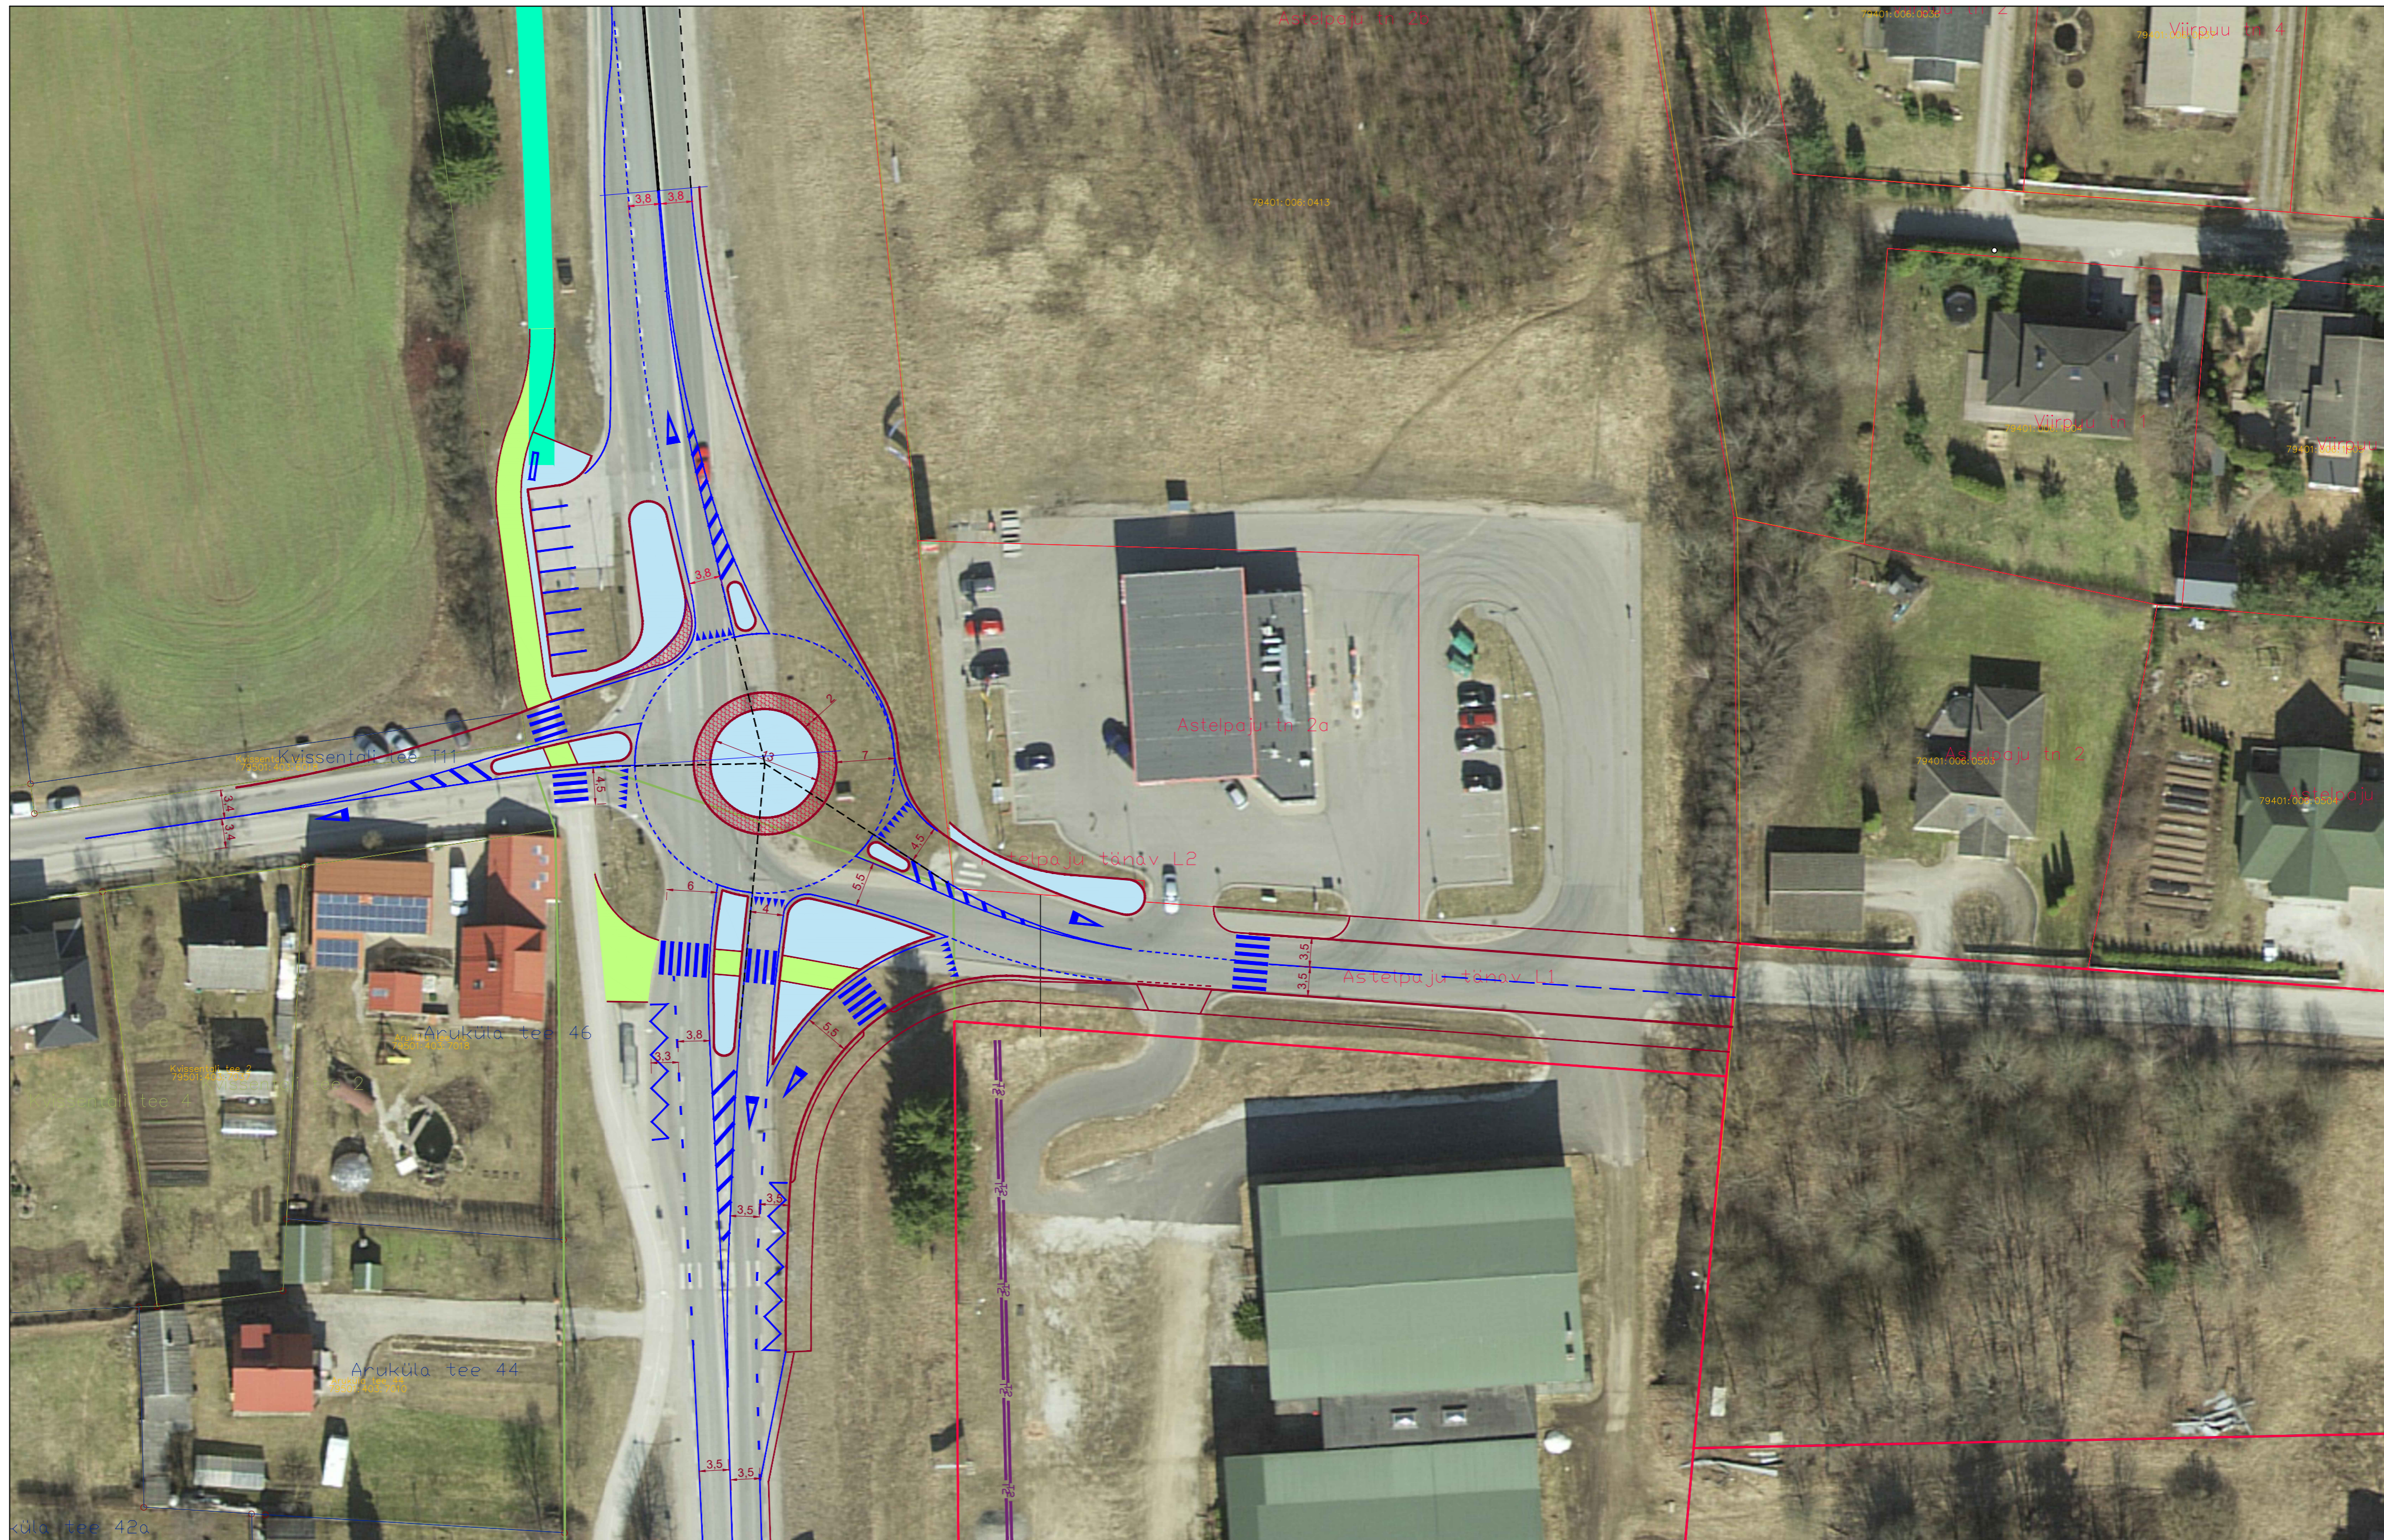

Liikluslahendus OÜ
 Ristmüüa, Vahi küla 60536 Tartu vald, Tartumaa,
 tel: +372 62 38 707
 E-mail: info@liikluslahendus.com
 koduleht: http://www.liikluslahendus.com/

Tellija: **Linnapiiri OÜ**
 Pikk tn 90-7, 50606 Tartu, Tartu

Koostas: **S. Sannik**

MTR reg: ELK 000020, ETK 000284

Töö nr: **203501**

Projekti nimetus:
**Tartu vald, Vahi alevik IGNATSI
 MAAÜKSUSE DETAILPLANEERING**

Joonise nimetus:
Võimalik perspektiivne Aruküla tee - Astelpaju tn ristmiku lahendus

Kuupäev
18.09.2020.

Leht	Lehti
5	5
Mõõt	1 : 500