



LEPPEMÄRGID

- Planeeringuala piir
- Olemasolevate katastrüksuste piirid
- Planeeringualale ulatuvad tehovõrkude kaitsevööndid (2 m teljes)
- Olemasolev veetorstik
- Olemasolev kanalisatsioonitorustik
- Olemasolev drenaažitorustik
- Olemasolev madalpingekaabel
- Olemasolev tãnalvugustuse kaabel
- Olemasolev puu
- Olemasolev põõsastik
- Olemasolev kraav
- Veekaitsevöönd (1 m)
- Olemasolev tee

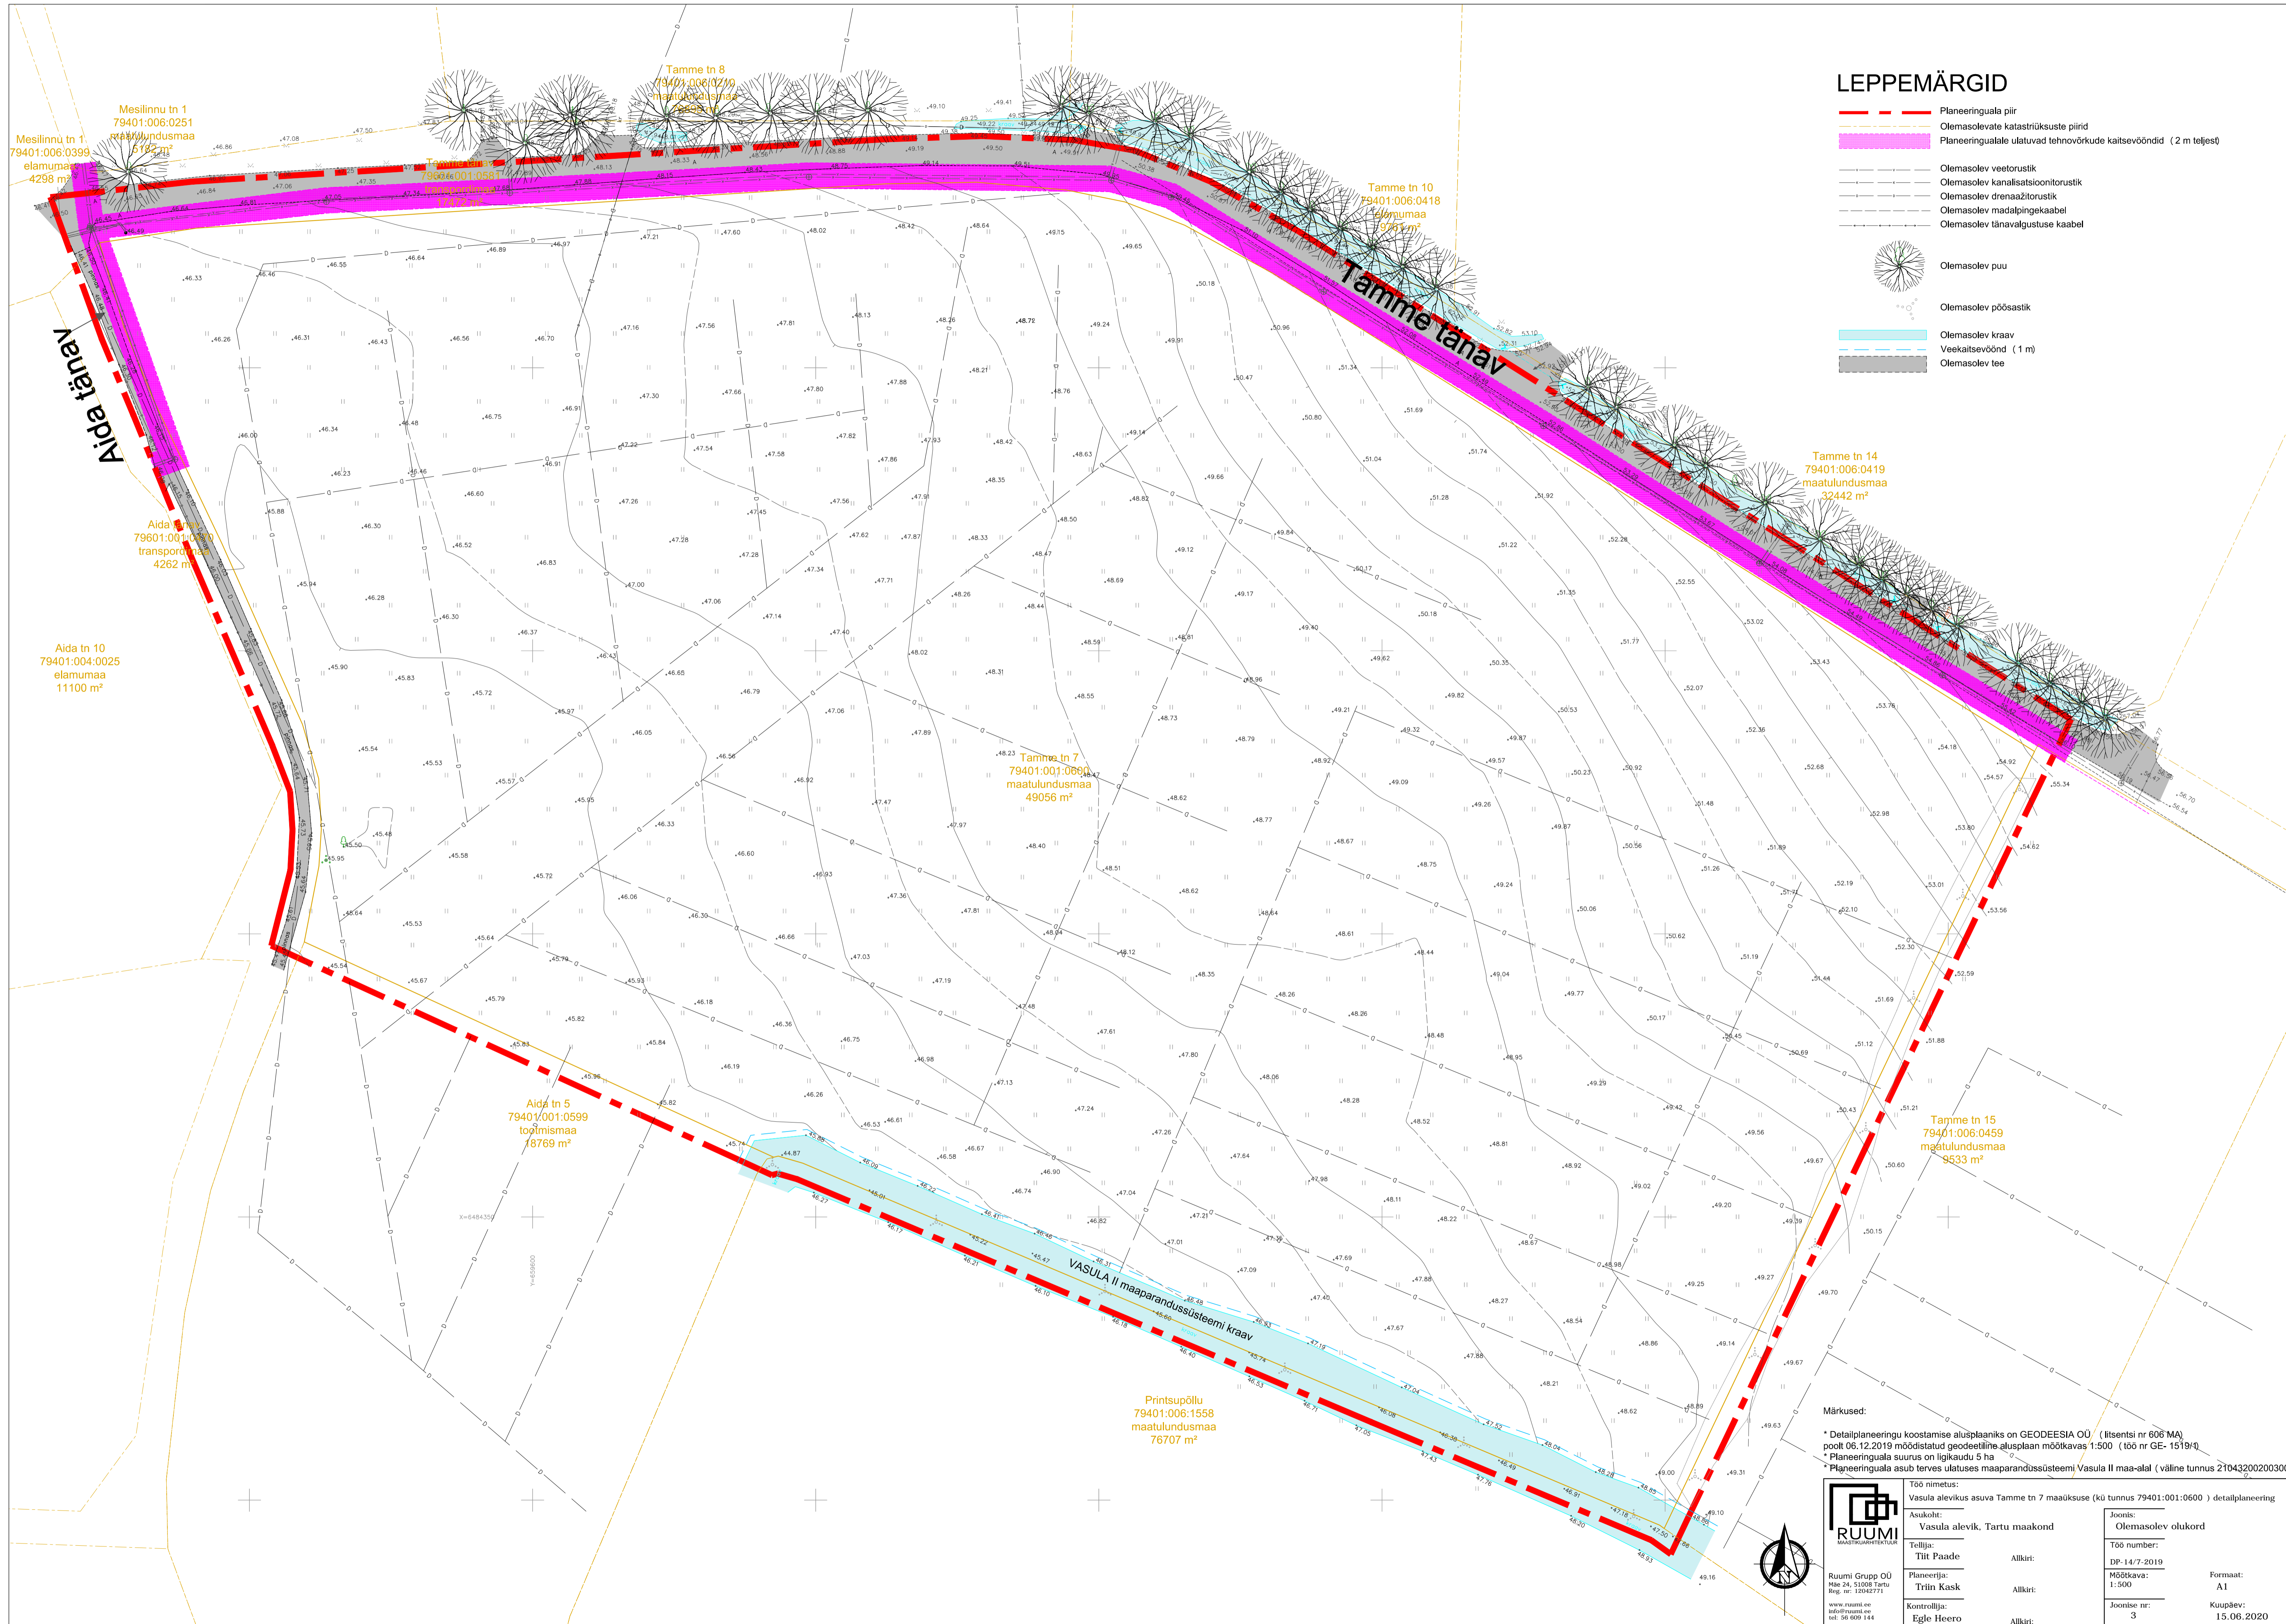

Märkused:
 * Detailplaneeringu koostamise alusplaaniks on GEODEESIA OÜ (litsents nr 606 MA) poollt 06.12.2019 moodustatud geodeetiline alusplaan mõõtkavas 1:500 (töö nr GE-1519/1)
 * Planeeringuala suurus on ligikaudu 5 ha
 * Planeeringuala asub terves ulatuses maaparandussüsteemi Vasula II maalal (väline tunnus 2104320020030001)

 Ruumi Grupp OÜ Maa 24, 51008 Tartu Reg. nr. 12042771 www.ruumi.ee info@ruumi.ee tel: 56 606 144		Töö nimetus: Vasula alevikus asuva Tamme tn 7 maaüksuse (kü tunnus 79401:001:0600) detailplaneering Asukoht: Vasula alevik, Tartu maakond Tellija: Tiit Paade Planeerija: Triin Kask Kontrollija: Egla Heero	Joonis: Olemasolev olukord Töö number: DP-14/7-2019 Mõõtkava: 1:500 Joonise nr: 3	Formaat: A1 Kuupäev: 15.06.2020
---	--	--	--	--