
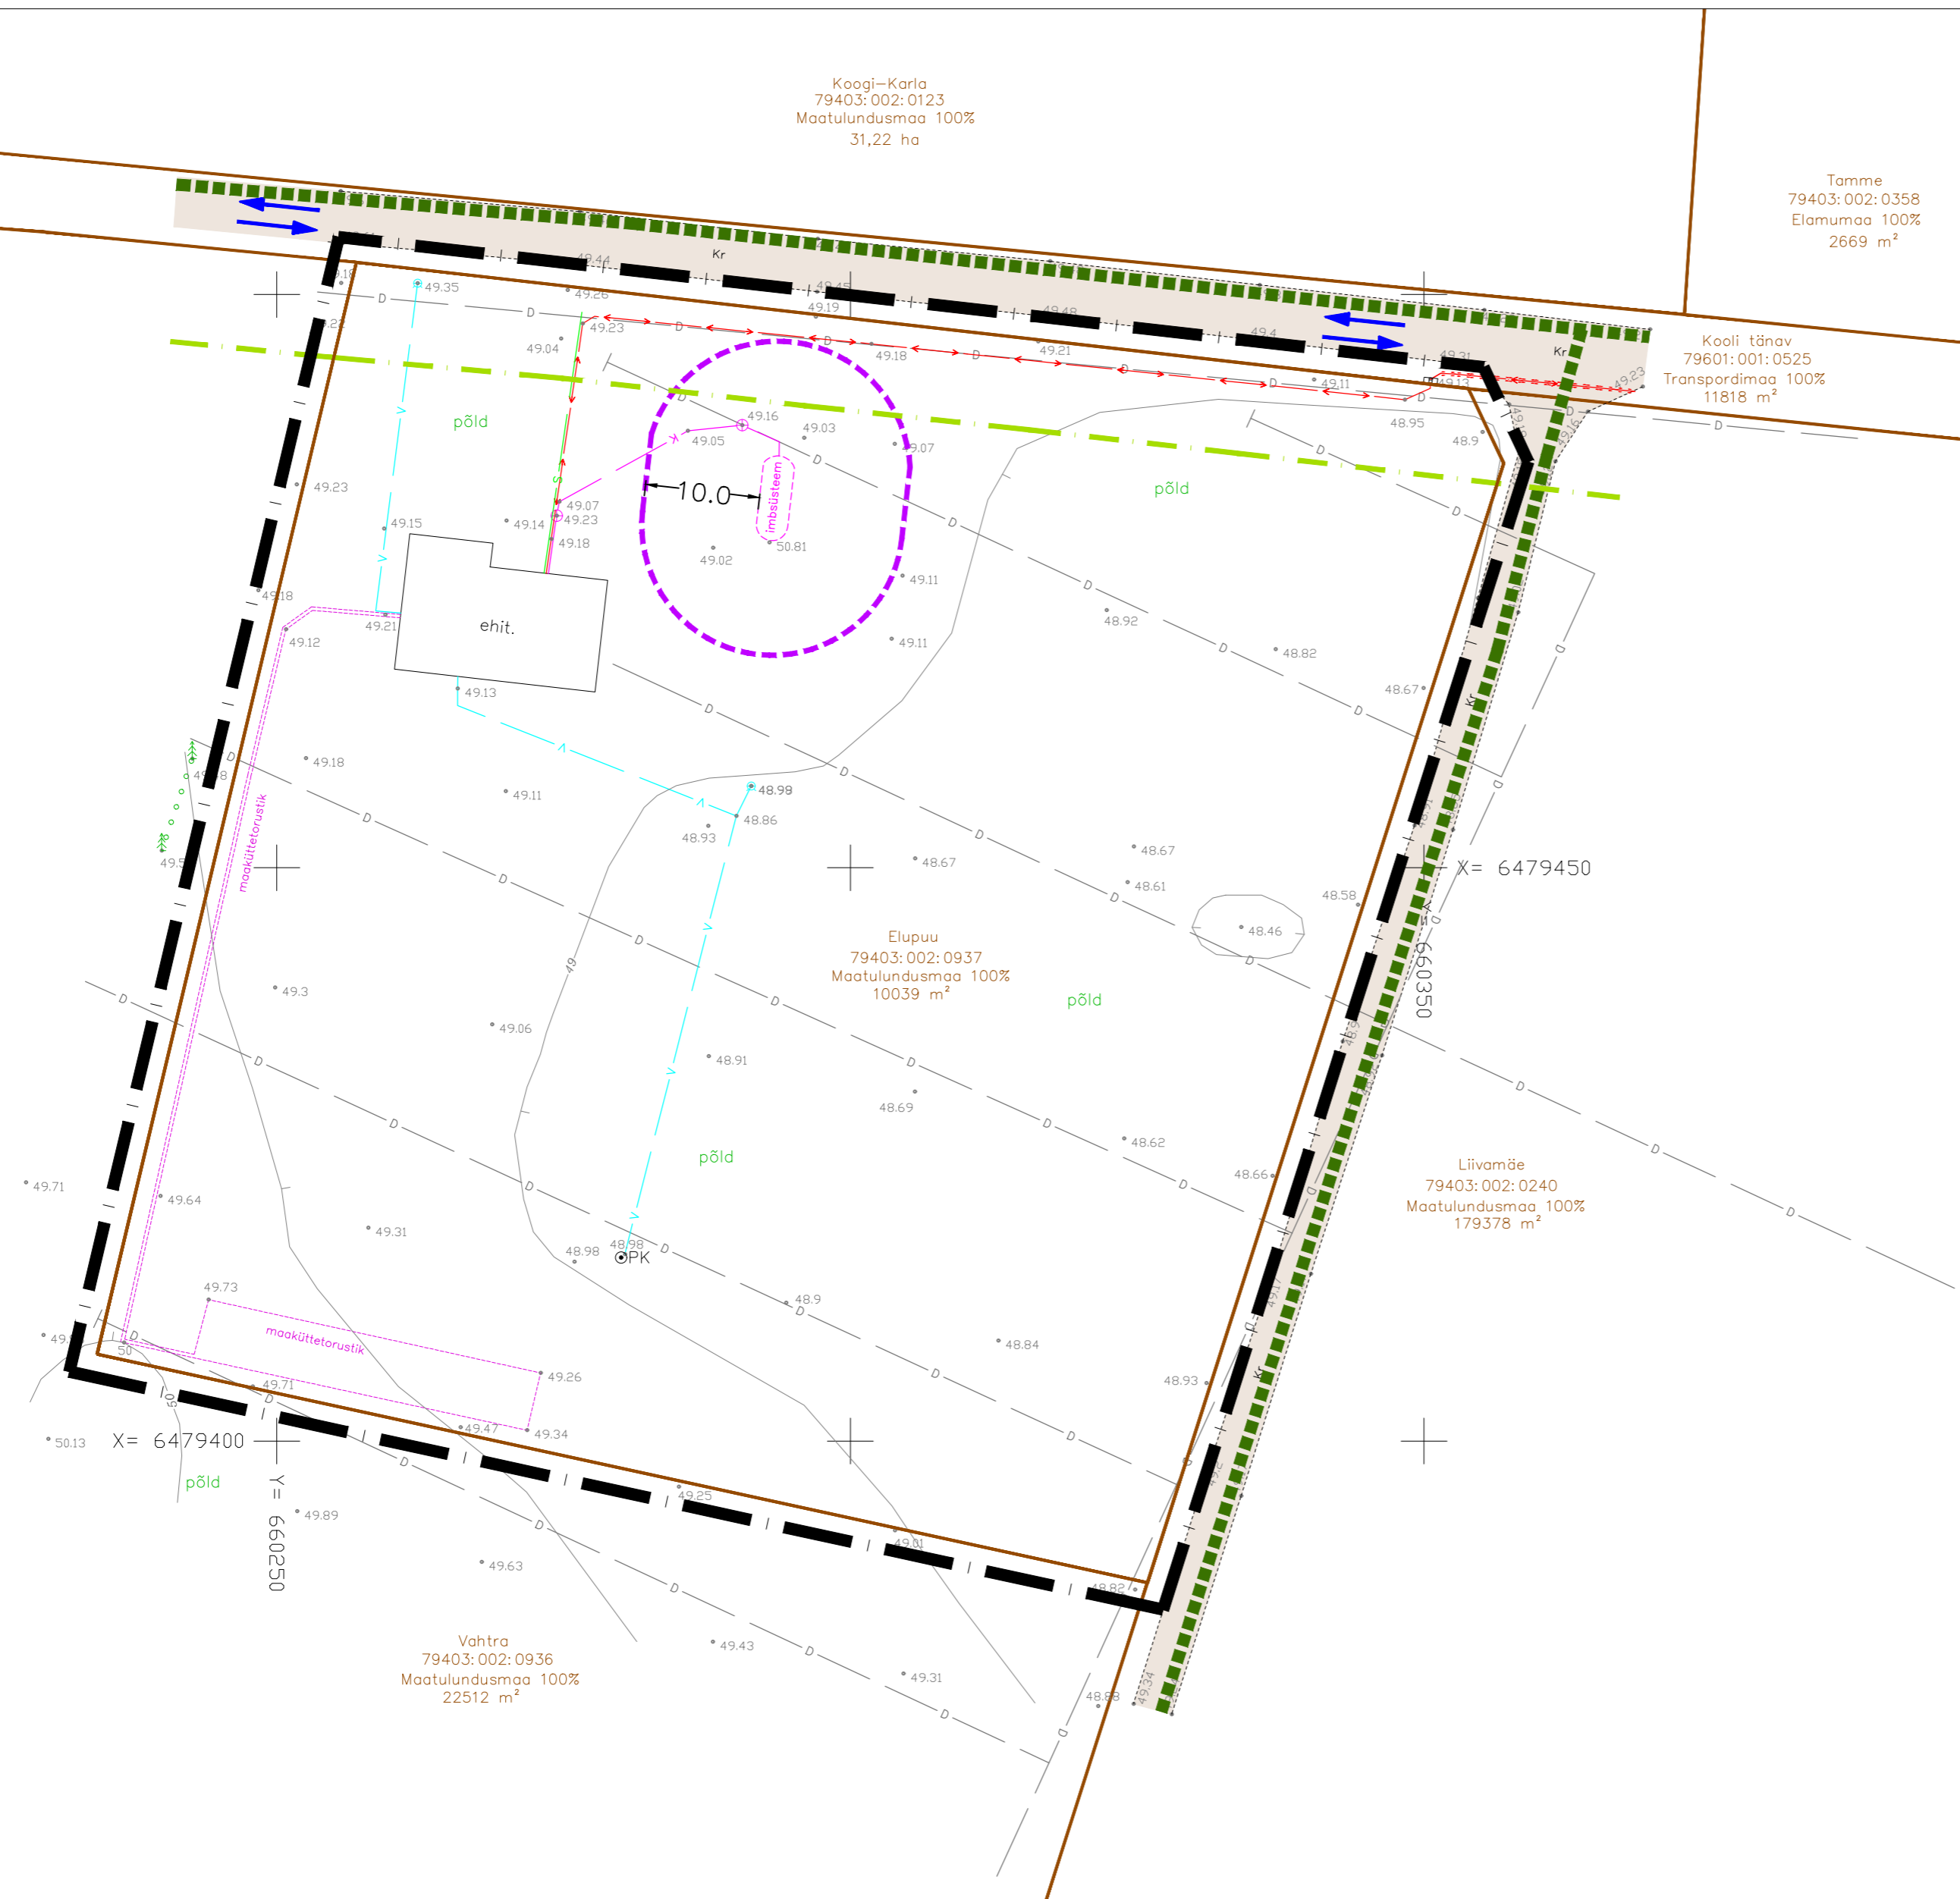


# Elupuu maaüksuse detailplaneering

## OLEMASOLEV OLUKORD

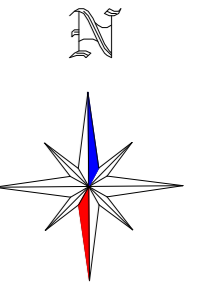

### TINGMÄRGID

	DETAILPLANEERINGUALA PIIR
	OLEMASOLEVA KATASTRILISE PIIR
	KOOLI TÄNAVA KAITSEVÕÖND 10 m
	OLEMASOLEVA PEALT KINNISE BIOPUHASTI KUJA 10 m
	OLEMASOLEV VEETORU
	OLEMASOLEV ISEVOOLNE KANALISATSIOONITORU
	OLEMASOLEV DRENAAŽITORU
	OLEMASOLEV SIDEKAABEL
	OLEMASOLEV MADALPINGE ELEKTRIKAABEL
	JALAKÄIJATE PÕHILISED LIIKUMISSUUNAD
	OLEMASOLEV HOONE
	OLEMASOLEV KRUISEKATTEGA SÕIDUTEE
	OLEMASOLEV MAAKÜTTETORUSTIK
	OLEMASOLEVAD SÕIDUSUUNAD
	OLEMASOLEV PUURKAEV
	OLEMASOLEV BIOPUHASTI KOOS IMBÄLJAKUGA
	OLEMASOLEV ELEKTRILIITUMISKILP

### MÄRKUSED:

1. Geodeetiline alusplaan mõõtkavas 1:500 on koostatud KG-Büroo (litsents nr 783 MA) poolt, 19. juuni 2019. a., töö nr. 660-19GEO. Drenaaži asukoht orienteeruv. Koordinaadid L-Est'97 süsteemis, kõrgused EH2000 süsteemis.

2. Planeeringu jooniste juurde kuulub lahutamatu osana detailplaneeringu seletuskiri.

<b>TERAV KERA OÜ</b> Reg. nr. 11319822 Sarapuu 2, 50705 Tartu e-post: teravkera@gmail.com www.teravkera.ee	Planeeringu koostamisest huvitatud isik				
	Reio Treier				
Projekti juht, maastikuarhitekt <b>Jane Asper</b> Maastikuarhitekt-planeerija <b>Merit Mutso</b>	Töö nimetus				
	Elupuu maaüksuse detailplaneering				
Maastikuarhitekt-planeerija <b>Merit Mutso</b>	Joonise nimetus				
	OLEMASOLEV OLUKORD				
Kuupäev	Joonis	Jooniseid	Mõõt	Töö nr	
veebr. 2020	3	5	1:500	DP-6-19	