


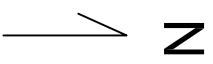












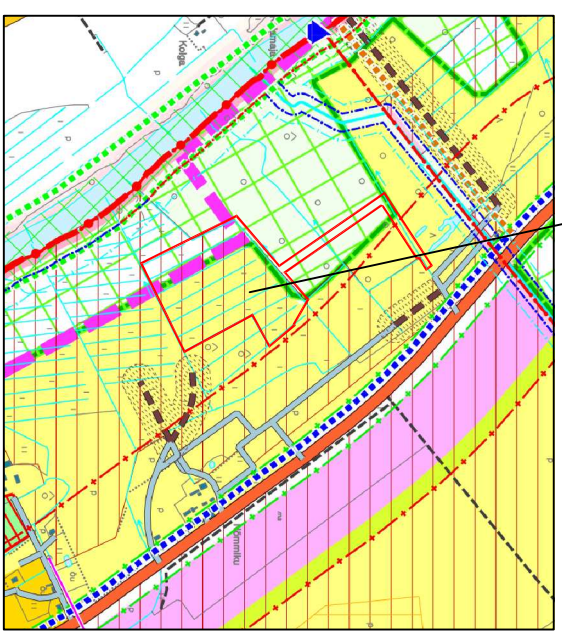


LEPPEMÄRGID




-  LÄHIALA PIIR
-  KOOSTATAV DETAILPLANEERING
-  LÄHIALA DETAILPLANEERING
-  OLEMASOLEV TARTU-ÄKSI KERGLIKLUSTEE
-  LÄHIALA PLANEERITUD HOONESTUSALA PIIR
-  LÄHIALA PLANEERITUD ELAMU HOONESTUSALA (RIDA- JA ÜKSIKELAMUD)
-  LÄHIALA OLEMASOLEV HOONESTUS
-  MARKUSE DP-S KAVANDATUD HOONESTUS
-  PLANEERITUD LÄHIALA DP KRUNDIPIIR
-  PLANEERITUD KRUNDIPIIR
-  OLEMASOLEV KRUNDIPIIR
-  OLEMASOLEV TIIK
-  LÄHIALAS PLANEERITUD ÜLDMAA (k.a. mänguväljakud ine.)
-  OLEMASOLEV BUSSIPEATUS
-  KAVANDATAV BUSSIPEATUS (täpsustatakse eh. projektis)

DETAILPLANEERINGU ALA 12,6 HA



KEHTIVA ÜLDPLANEERINGU VÄLJAVÕTE

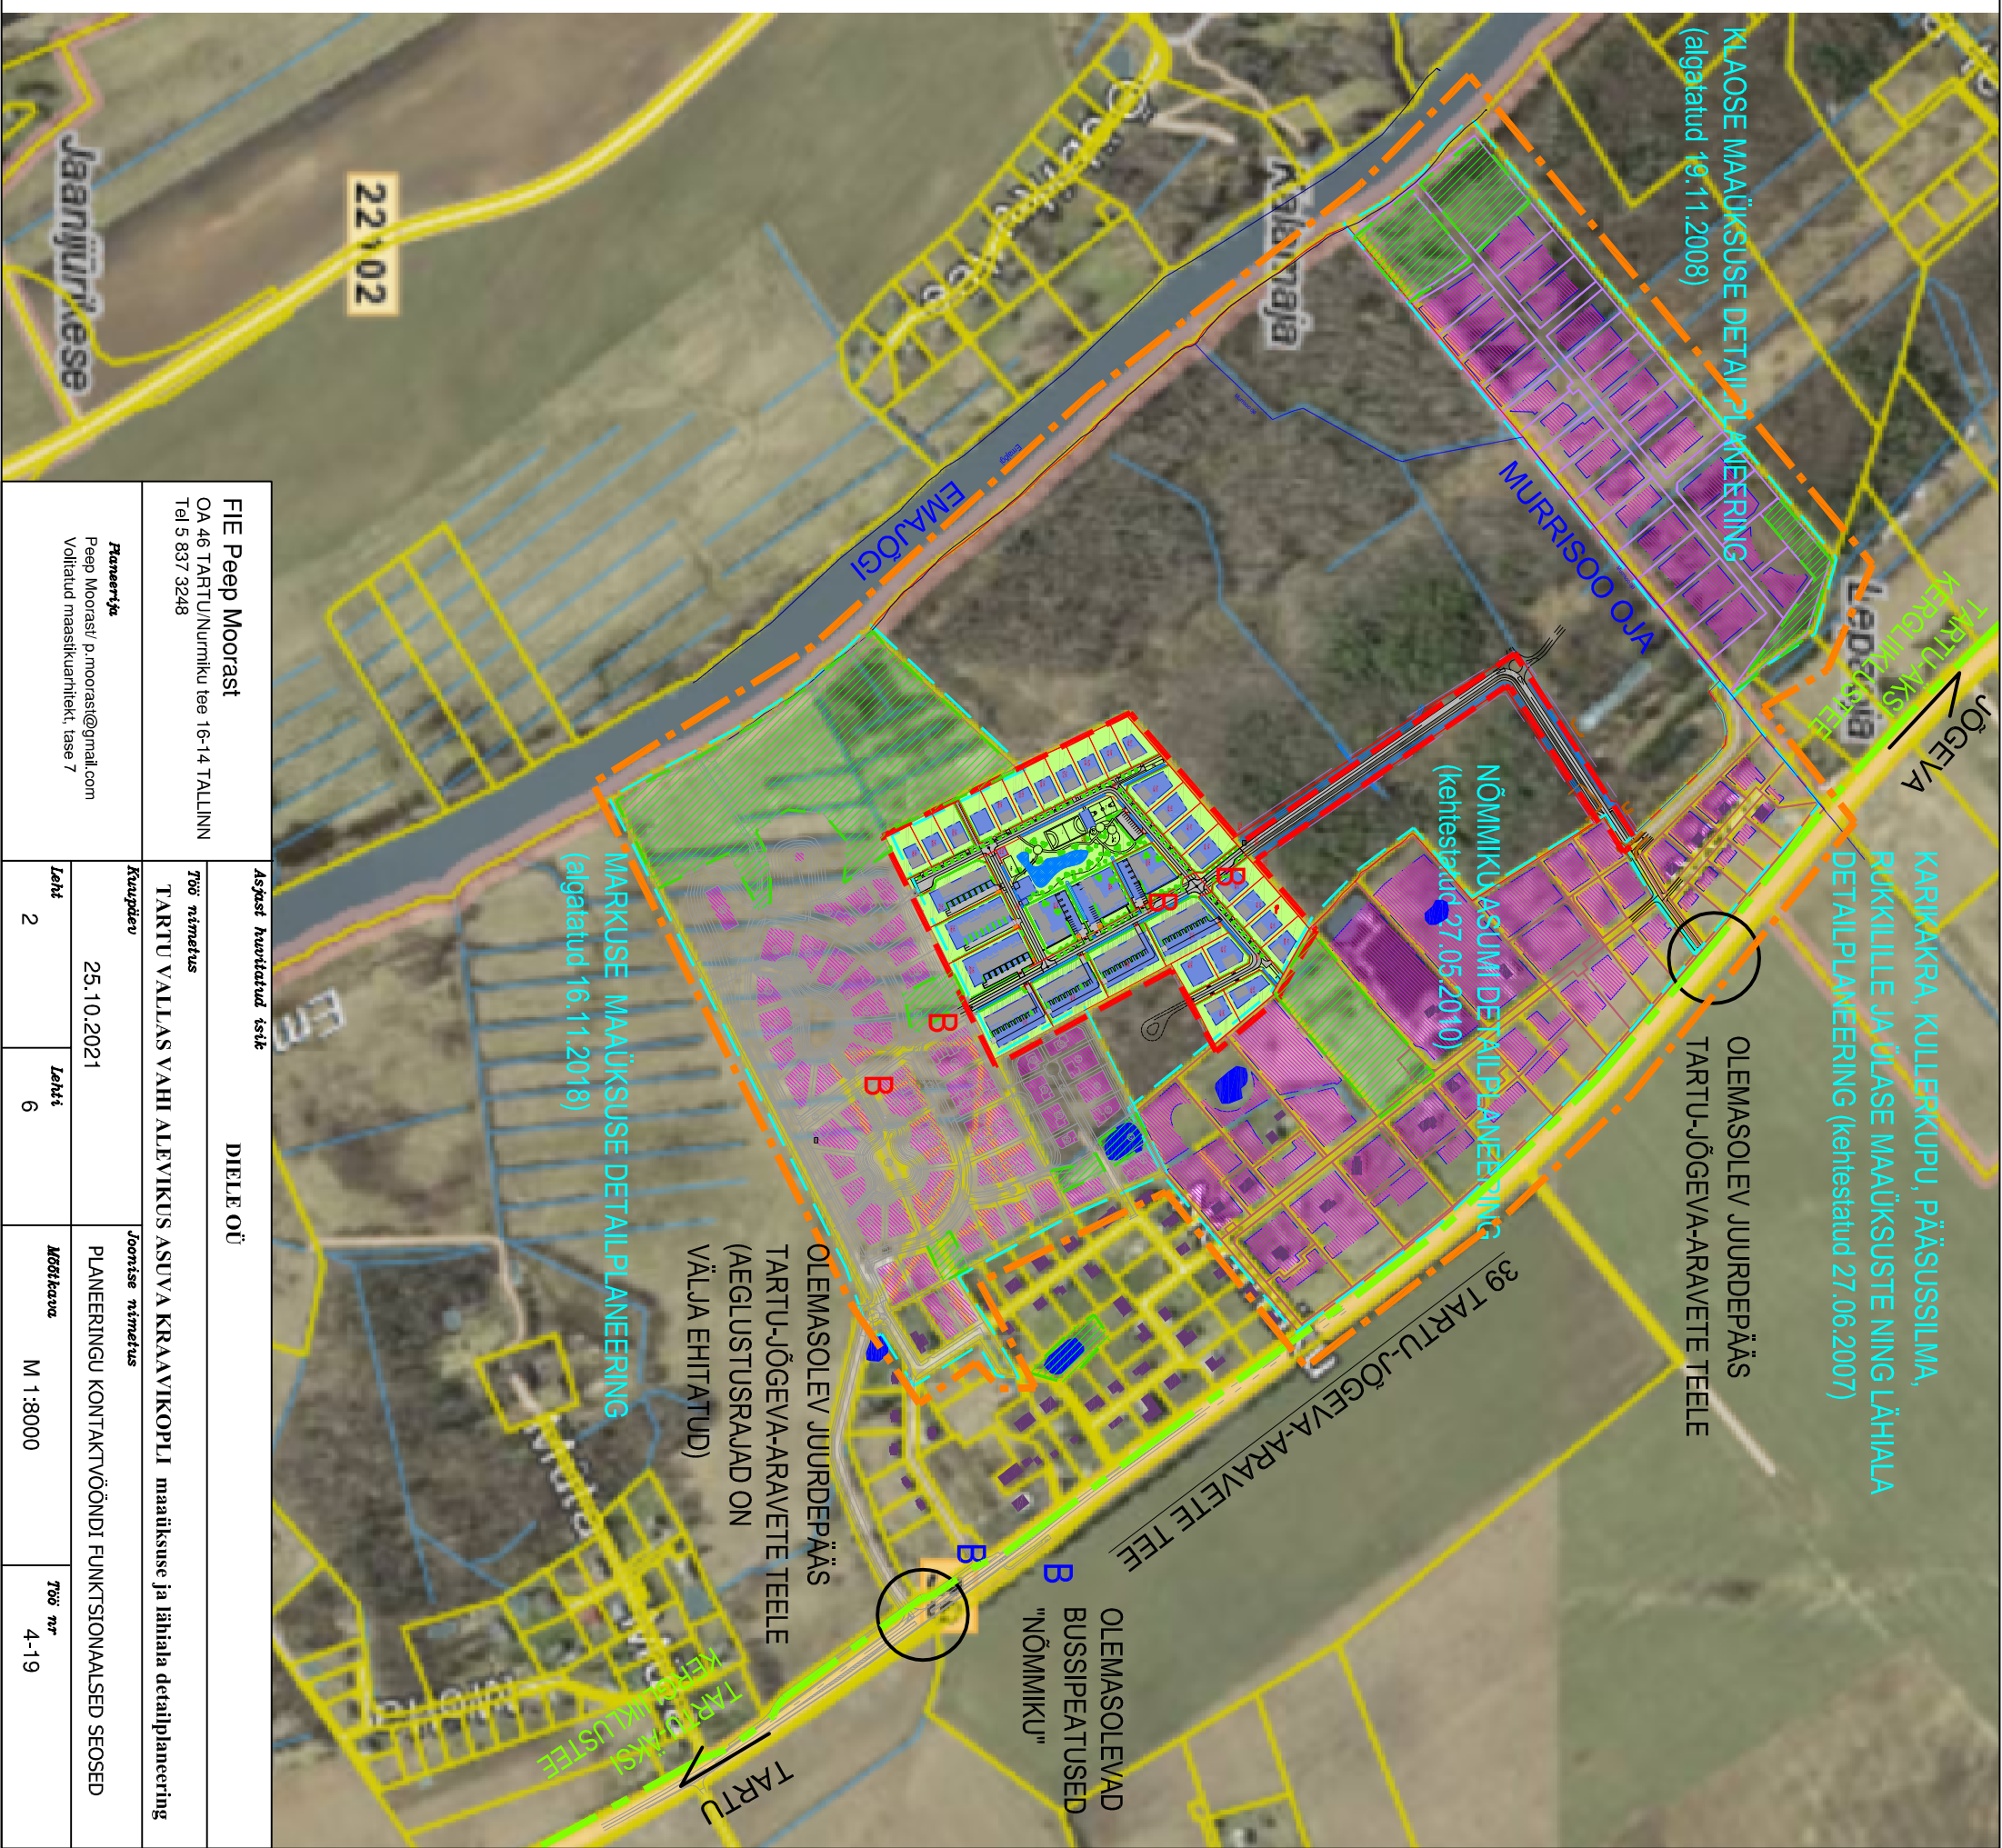

FILE Peep Moorast OA 46 TARTU/Nurmi tee 16-14 TALLINN Tel 5 837 3248		Asjast huvitatud isik		DIELE OÜ	
Planeerija Peep Moorast/ p.moorast@gmail.com Valitatud maastikuarhitekt, tase 7	786 nimetus TARTU VALLAS VAHI ALEVIKUS ASUVA KRAAVIKOPLI maadikuse ja lähiala detailplaneering	Kuupäev 25.10.2021	Joonise nimetus PLANEERINGU KONTAKTIVÕONDI FUNKTSIONAALSED SEOSD	Mastikaug M 1:8000	786 nr 4-19
Lehti 2	Lehti 6				