



Ojaääre tn 2, 3, 4, 6, 8, 10, 12 ja lähiala detailplaneering

OLEMASOLEV OLUKORD

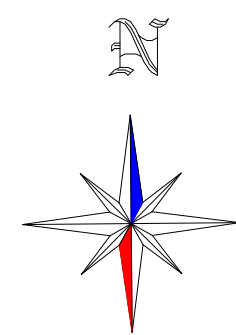

TINGMÄRGID

	DETAILPLANEERINGUALA PIIR
	OLEMASOLEVA KATASTRIÜKSUSE PIIR
	EESVOOLU VEEKOGU PIIR VASTAVALT PÕHIKAARDILE (vt märkused pkt 2)
	EESVOOLU KALDA VEEKAITSEVÖÖND 1 m (vt märkused pkt 2)
	EESVOOLU KAITSEVÖÖND 7 m (vt märkused pkt 2)
	RIIGITEE NR 39 TARTU-JÕGEVA-ARAVETE KAITSEVÖÖND 30 m
	JALAKÄIJATE PÕHILISED LIIKUMISSUUNAD
	OLEMASOLEV VEETORU
	OLEMASOLEV ISEVOOLNE KANALISATSIOONITORU
	OLEMASOLEV SIDEKAABEL
	OLEMASOLEV MADALPINGE ELEKTRIKAABEL
	OLEMASOLEV MADALPINGE ELEKTRIÕHULIIN
	OLEMASOLEV HOONE
	OLEMASOLEV ASFALKATTEGA SÕIDUTEE
	OLEMASOLEV KRUUSAKATTEGA SÕIDUTEE
	OLEMASOLEV ASFALKATTEGA KERGLIKLUSTEE
	OLEMASOLEV VEEKOGU/ TIIK, EESVOOLUKRAAV
	OLEMASOLEVA MADALPINGE ELEKTRIÕHULIINI KAITSEVÖÖND 2 m
	OLEMASOLEV KÕRGHALJASTUS/ PUU, PUISTU, VÕSA
	OLEMASOLEVAD SÕIDUSUUNAD
	OLEMASOLEV JUURDEPÄÄS KRUNDILE
	OLEMASOLEV ELEKTRILIITUMISKILP
	OLEMASOLEV TRUUP

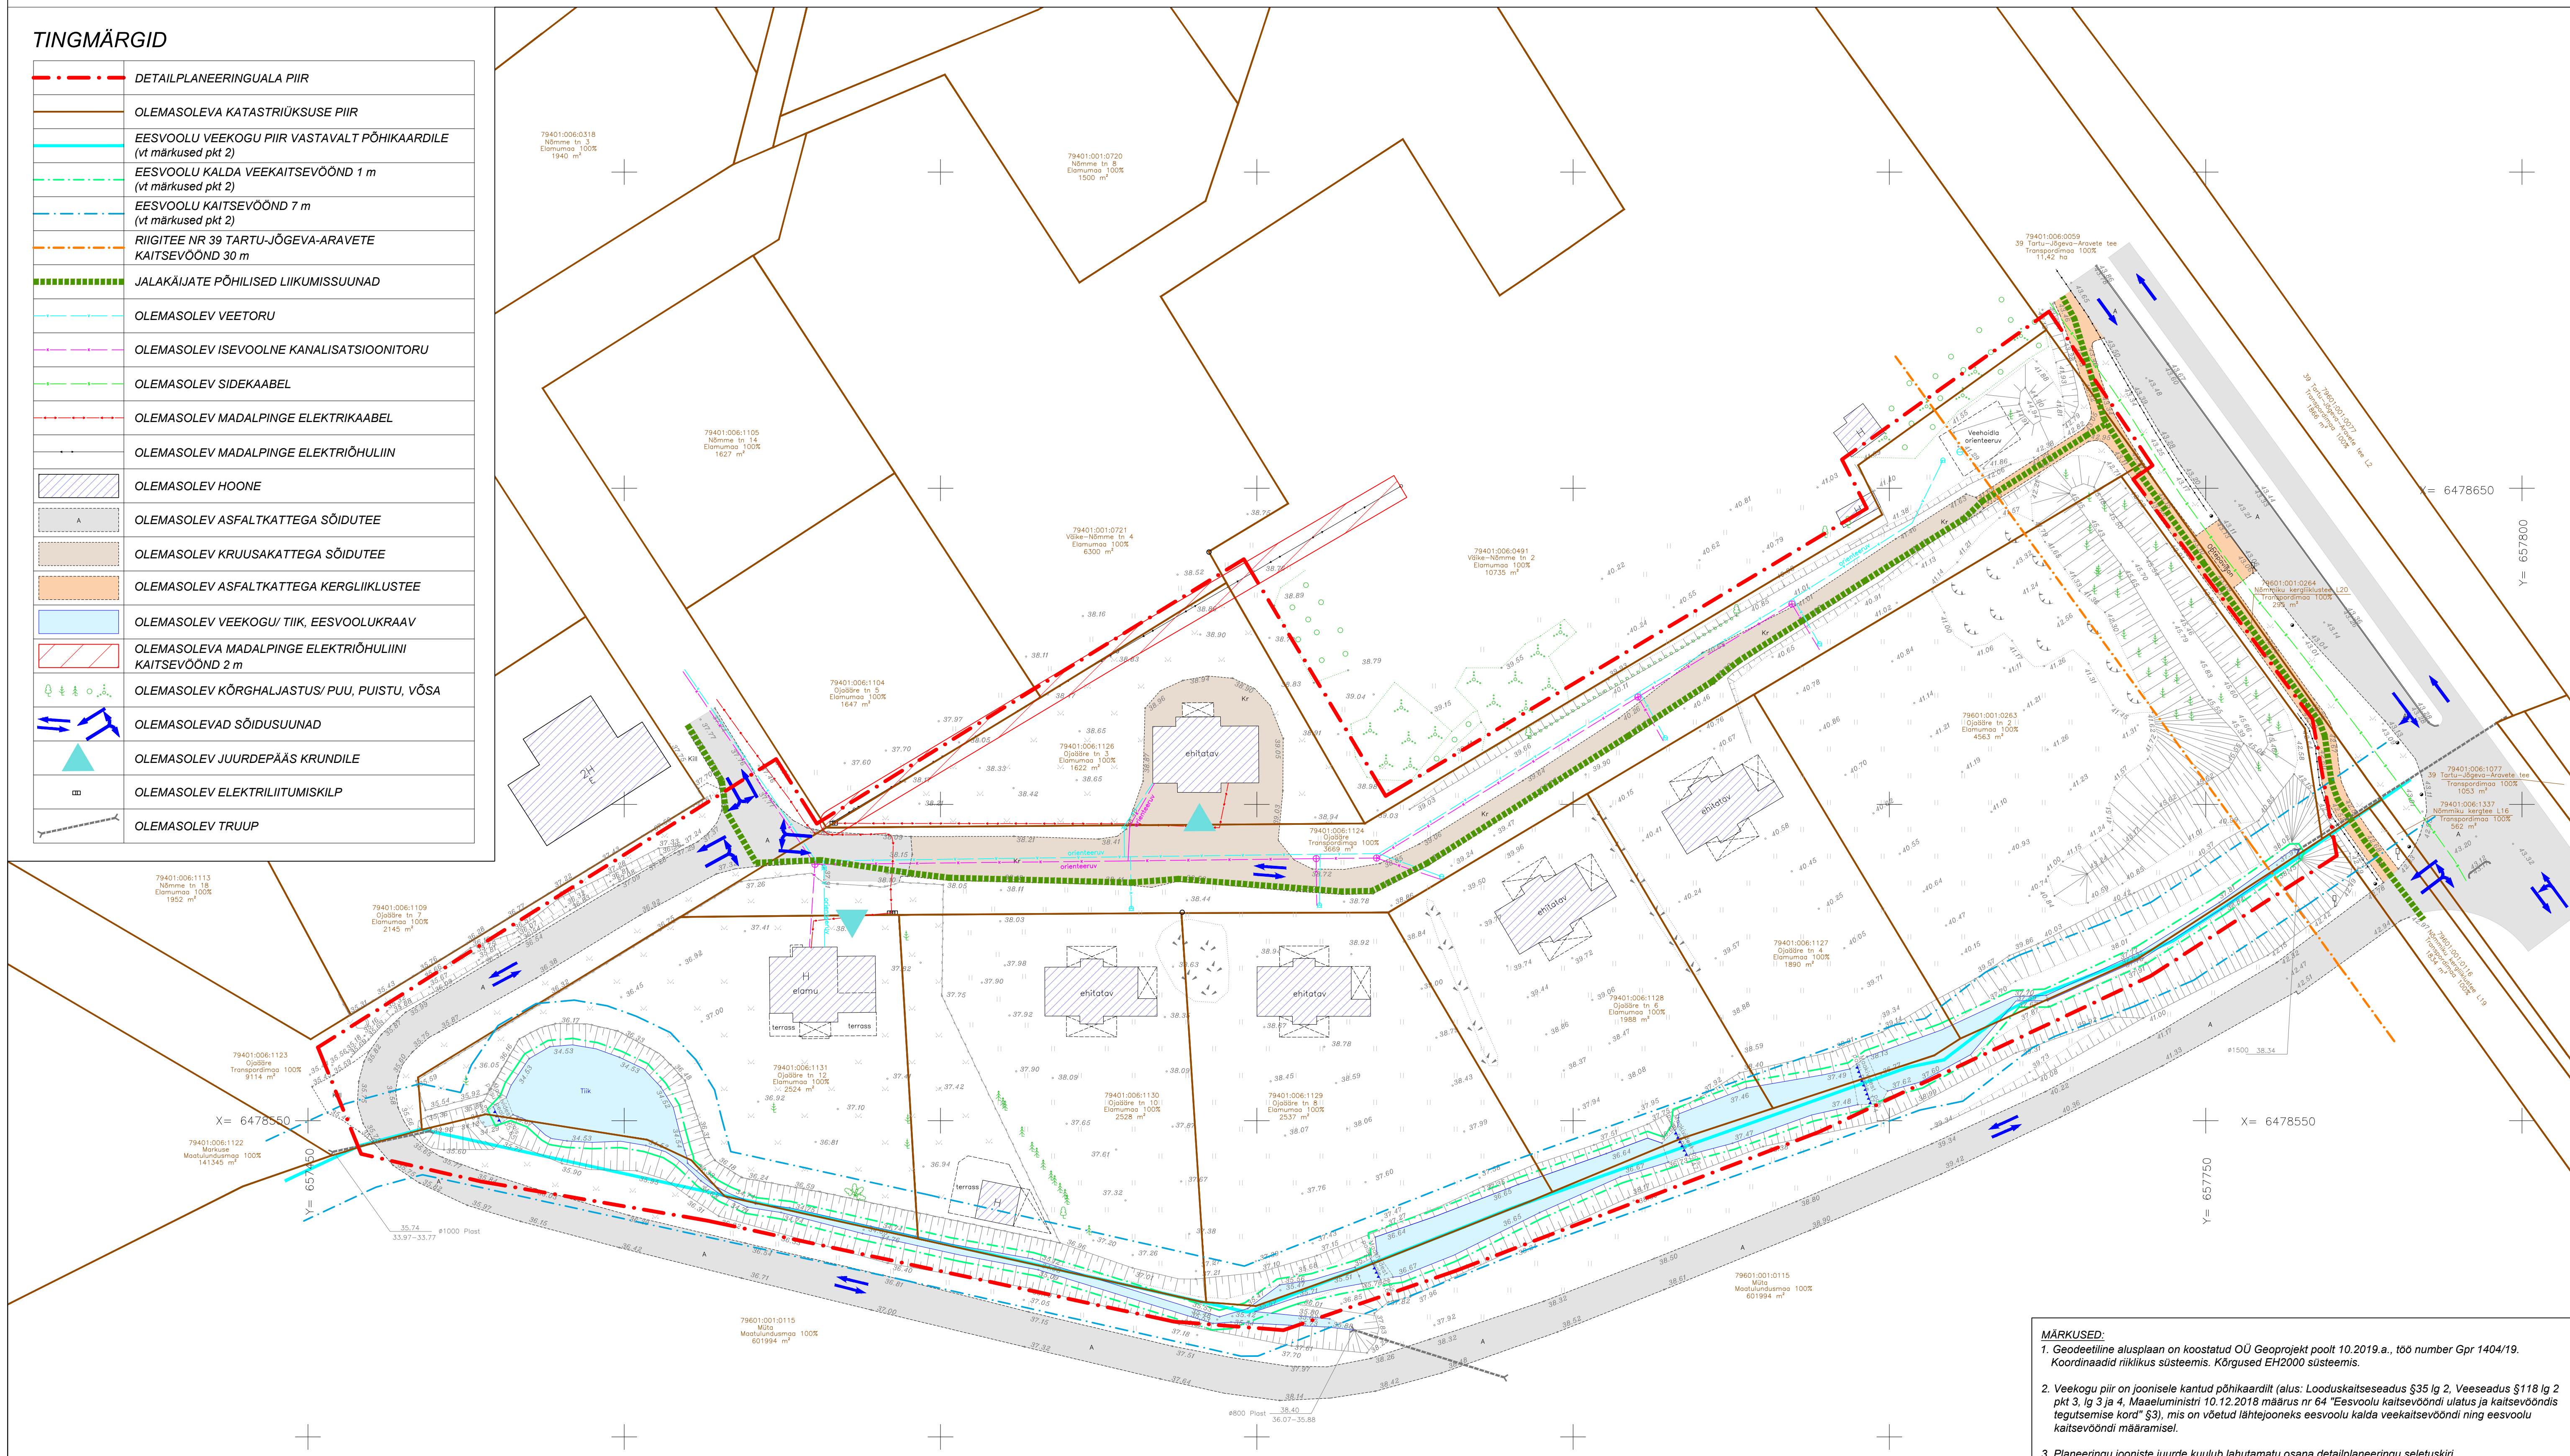

MÄRKUSED: 1. Geodeetiline alusplean on koostatud OÜ Geoprojekt poolt 10.2019.a., töö number Gpr 1404/19. Koordinaadid niikikus süsteemis. Kõrgused EH2000 süsteemis. 2. Veeogu piir on joonisele kantud põhikaardilt (alus: Looduskaitseadus §35 lg 2, Veeseadus §118 lg 2 pkt 3, lg 3 ja 4, Maaeluministri 10.12.2018 määrus nr 64 "Eesvoolu kaitsevööndi ulatus ja kaitsevööndis tegutsemise kord" §3), mis on võetud lähtejooneks eesvoolu kalda veekaitsevööndi ning eesvoolu kaitsevööndi määramisel. 3. Planeeringu jooniste juurde kuulub lahutamatu osana detailplaneeringu seletuskiri.	
	TERAV KERA OÜ Reg. nr. 11319822 Sarapuu 2, 50705 Tartu e-post: teravkera@gmail.com www.teravkera.ee
Projekti juht, maastikuarhitekt Jane Asper	Planeeringu koostamisest huvitatud isik Mantrum OÜ
Maastikuarhitekt-planeerija Merit Mutso	Töö nimetus Ojaääre tn 2, 3, 4, 6, 8, 10, 12 ja lähiala detailplaneering
	Joonise nimetus OLEMASOLEV OLUKORD
Kuupäev veebr. 2020	Joonis 3
Jooniseid 5	Mõõt 1:500
Töö nr DP-10-2019	