

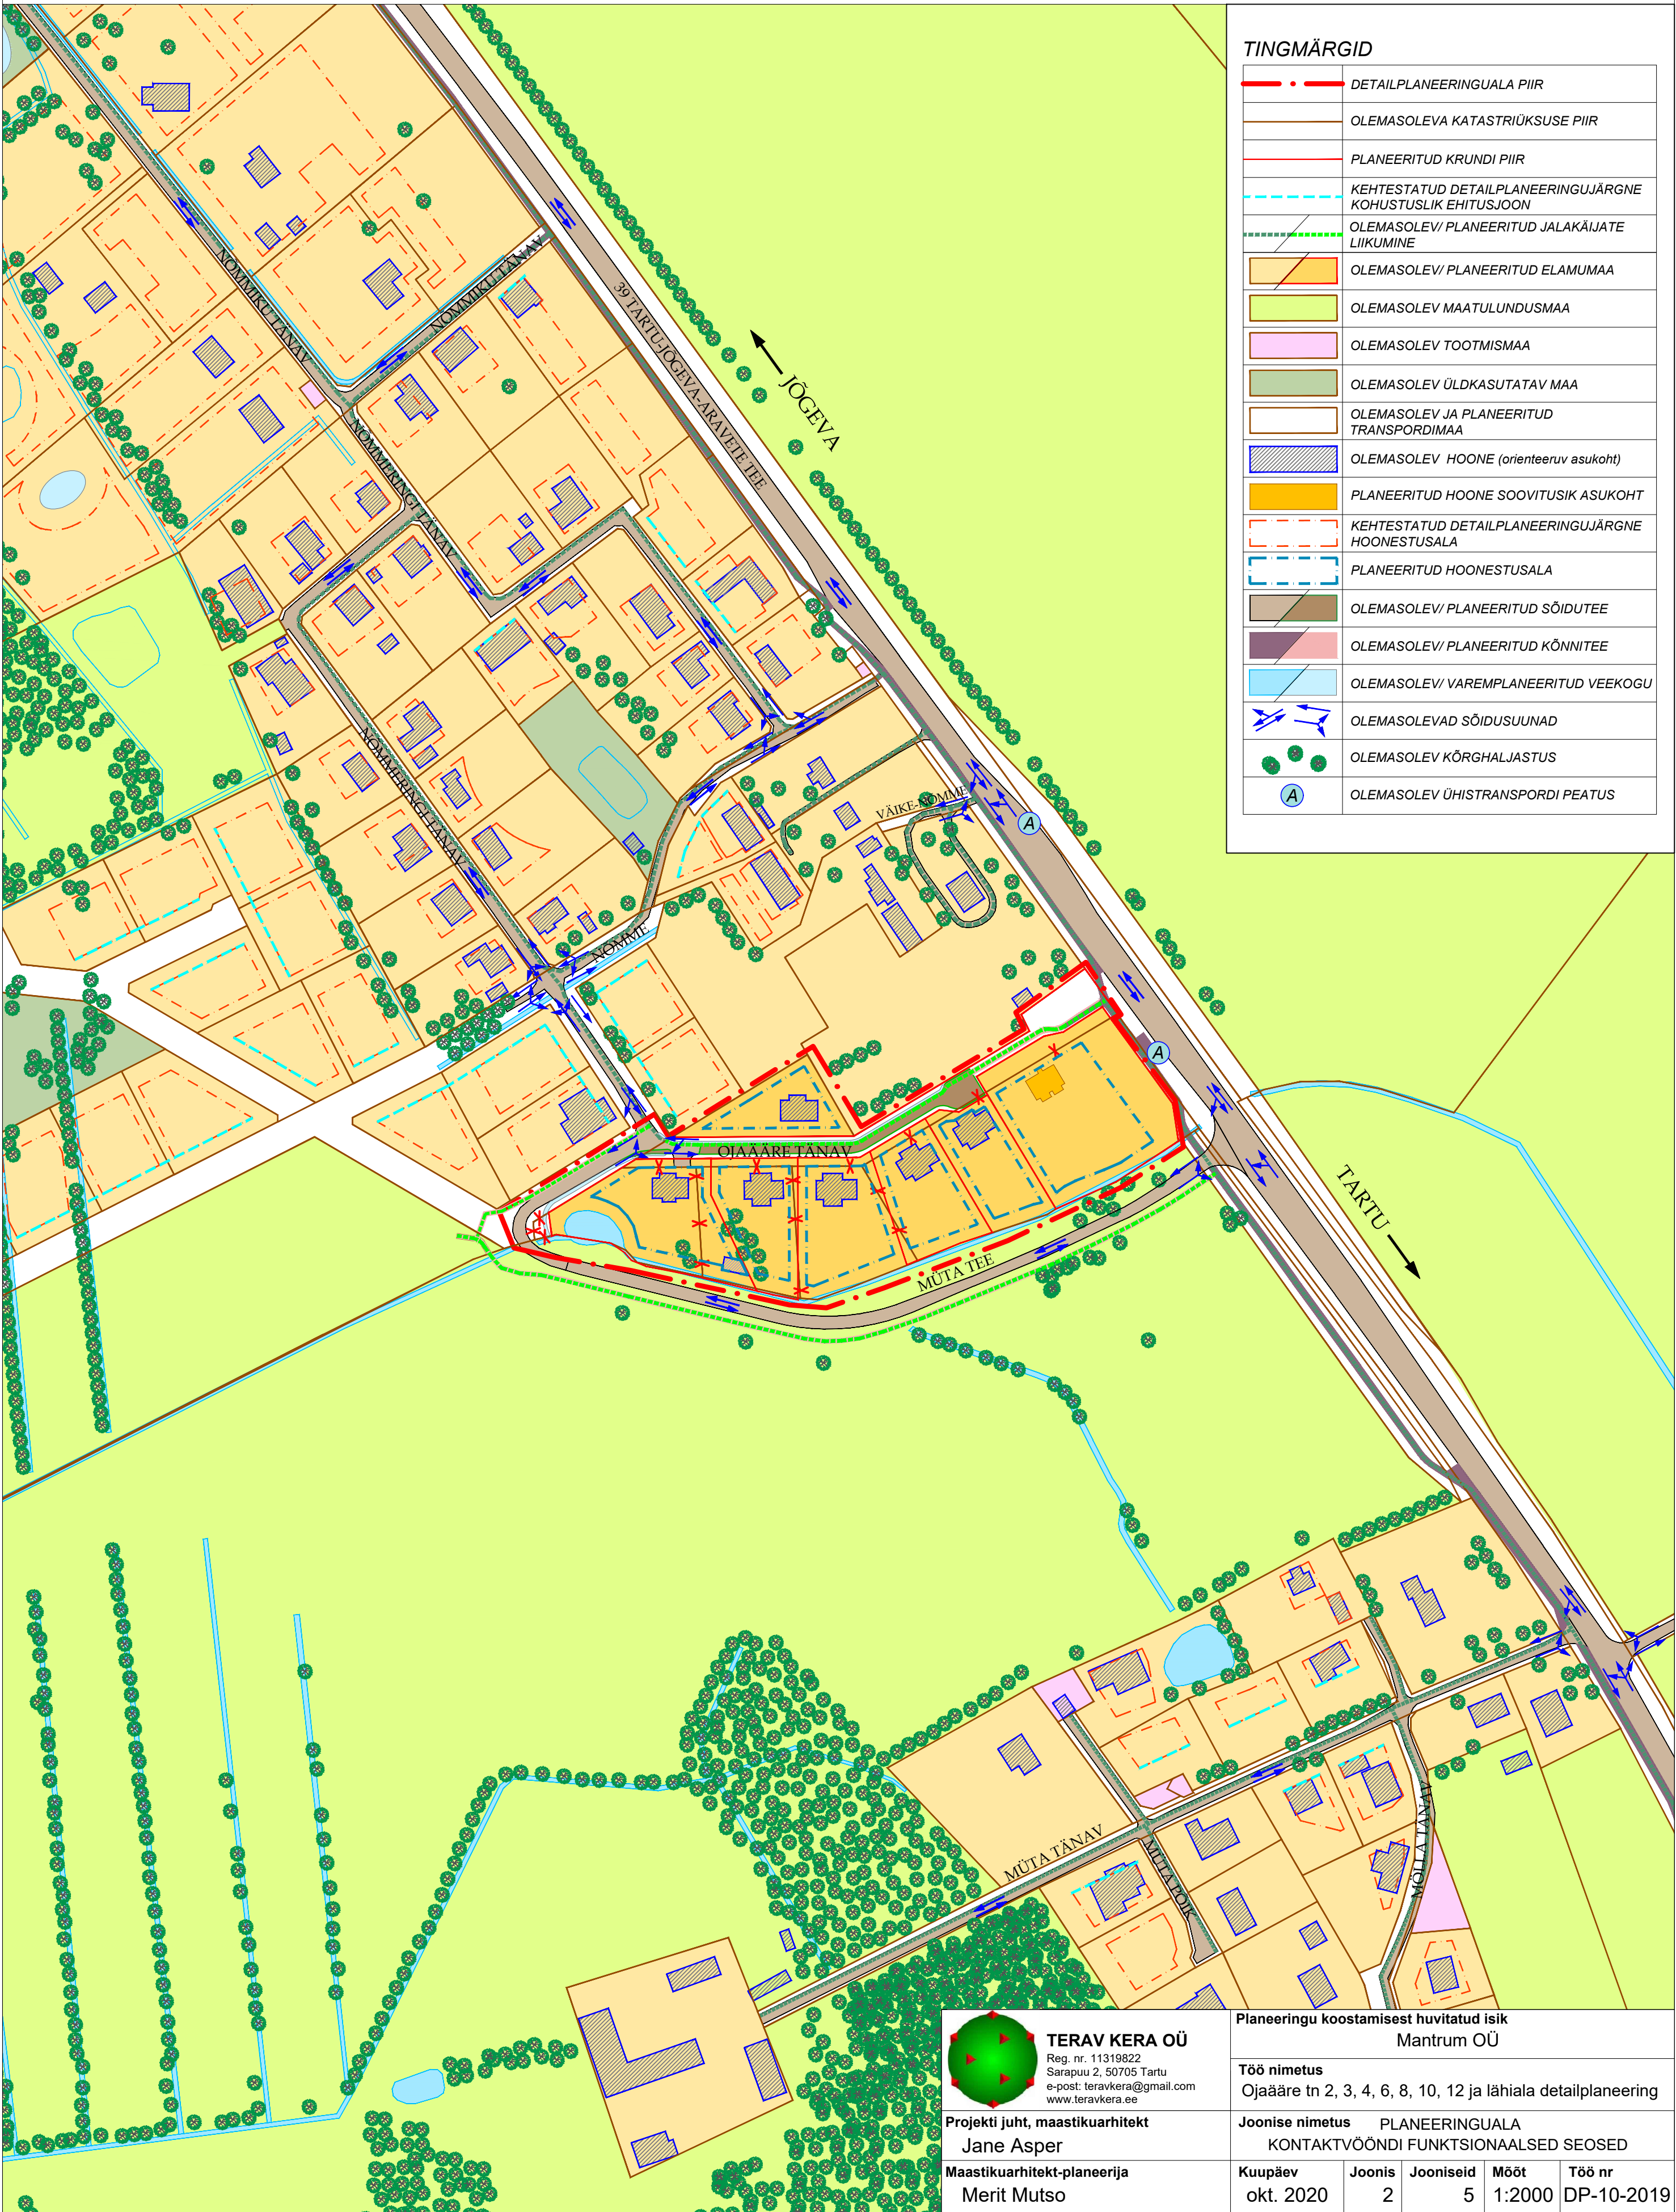


Ojaääre tn 2, 3, 4, 6, 8, 10, 12 ja lähiala detailplaneering

PLANEERINGUALA KONTAKTVÖÖNDI FUNKTSIONAALSED SEOS

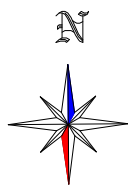

TINGMÄRGID	
	DETAILPLANEERINGUALA PIIR
	OLEMASOLEVA KATASTRÜKSUSE PIIR
	PLANEERITUD KRUNDI PIIR
	KEHTESTATUD DETAILPLANEERINGUJÄRGNE KOHUSTUSLIK EHITUSJOO
	OLEMASOLEV/ PLANEERITUD JALAKÄIJATE LIIKUMINE
	OLEMASOLEV/ PLANEERITUD ELAMUMAA
	OLEMASOLEV MAATULUNDUSMAA
	OLEMASOLEV TOOTMISMAA
	OLEMASOLEV ÜLDKASUTATAV MAA
	OLEMASOLEV JA PLANEERITUD TRANSPORDIMAA
	OLEMASOLEV HOONE (orienteeruv asukoht)
	PLANEERITUD HOONE SOOVITUSIK ASUKOHT
	KEHTESTATUD DETAILPLANEERINGUJÄRGNE HOONESTUSALA
	PLANEERITUD HOONESTUSALA
	OLEMASOLEV/ PLANEERITUD SÕIDUTEE
	OLEMASOLEV/ PLANEERITUD KÕNNITEE
	OLEMASOLEV/ VAREMPANEERITUD VEEKOGU
	OLEMASOLEVAD SÕIDUSUUNAD
	OLEMASOLEV KÕRGHALJASTUS
	OLEMASOLEV ÜHISTRANSPORDI PEATUS

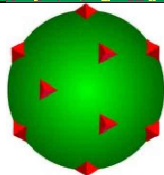

TERAV KERA OÜ
Reg. nr. 11319822
Sarapuu 2, 50705 Tartu
e-post: teravkera@gmail.com
www.teravkera.ee

Projekti juht, maastikuarhitekt
Jane Asper

Maastikuarhitekt-planeerija
Merit Mutso

Planeeringu koostamisest huvitatud isik
Mantrum OÜ

Töö nimetus
Ojaääre tn 2, 3, 4, 6, 8, 10, 12 ja lähiala detailplaneering

Joonise nimetus
PLANEERINGUALA
KONTAKTVÖÖNDI FUNKTSIONAALSED SEOS

Kuupäev	Joonis	Jooniseid	Mõõt	Töö nr
okt. 2020	2	5	1:2000	DP-10-2019