
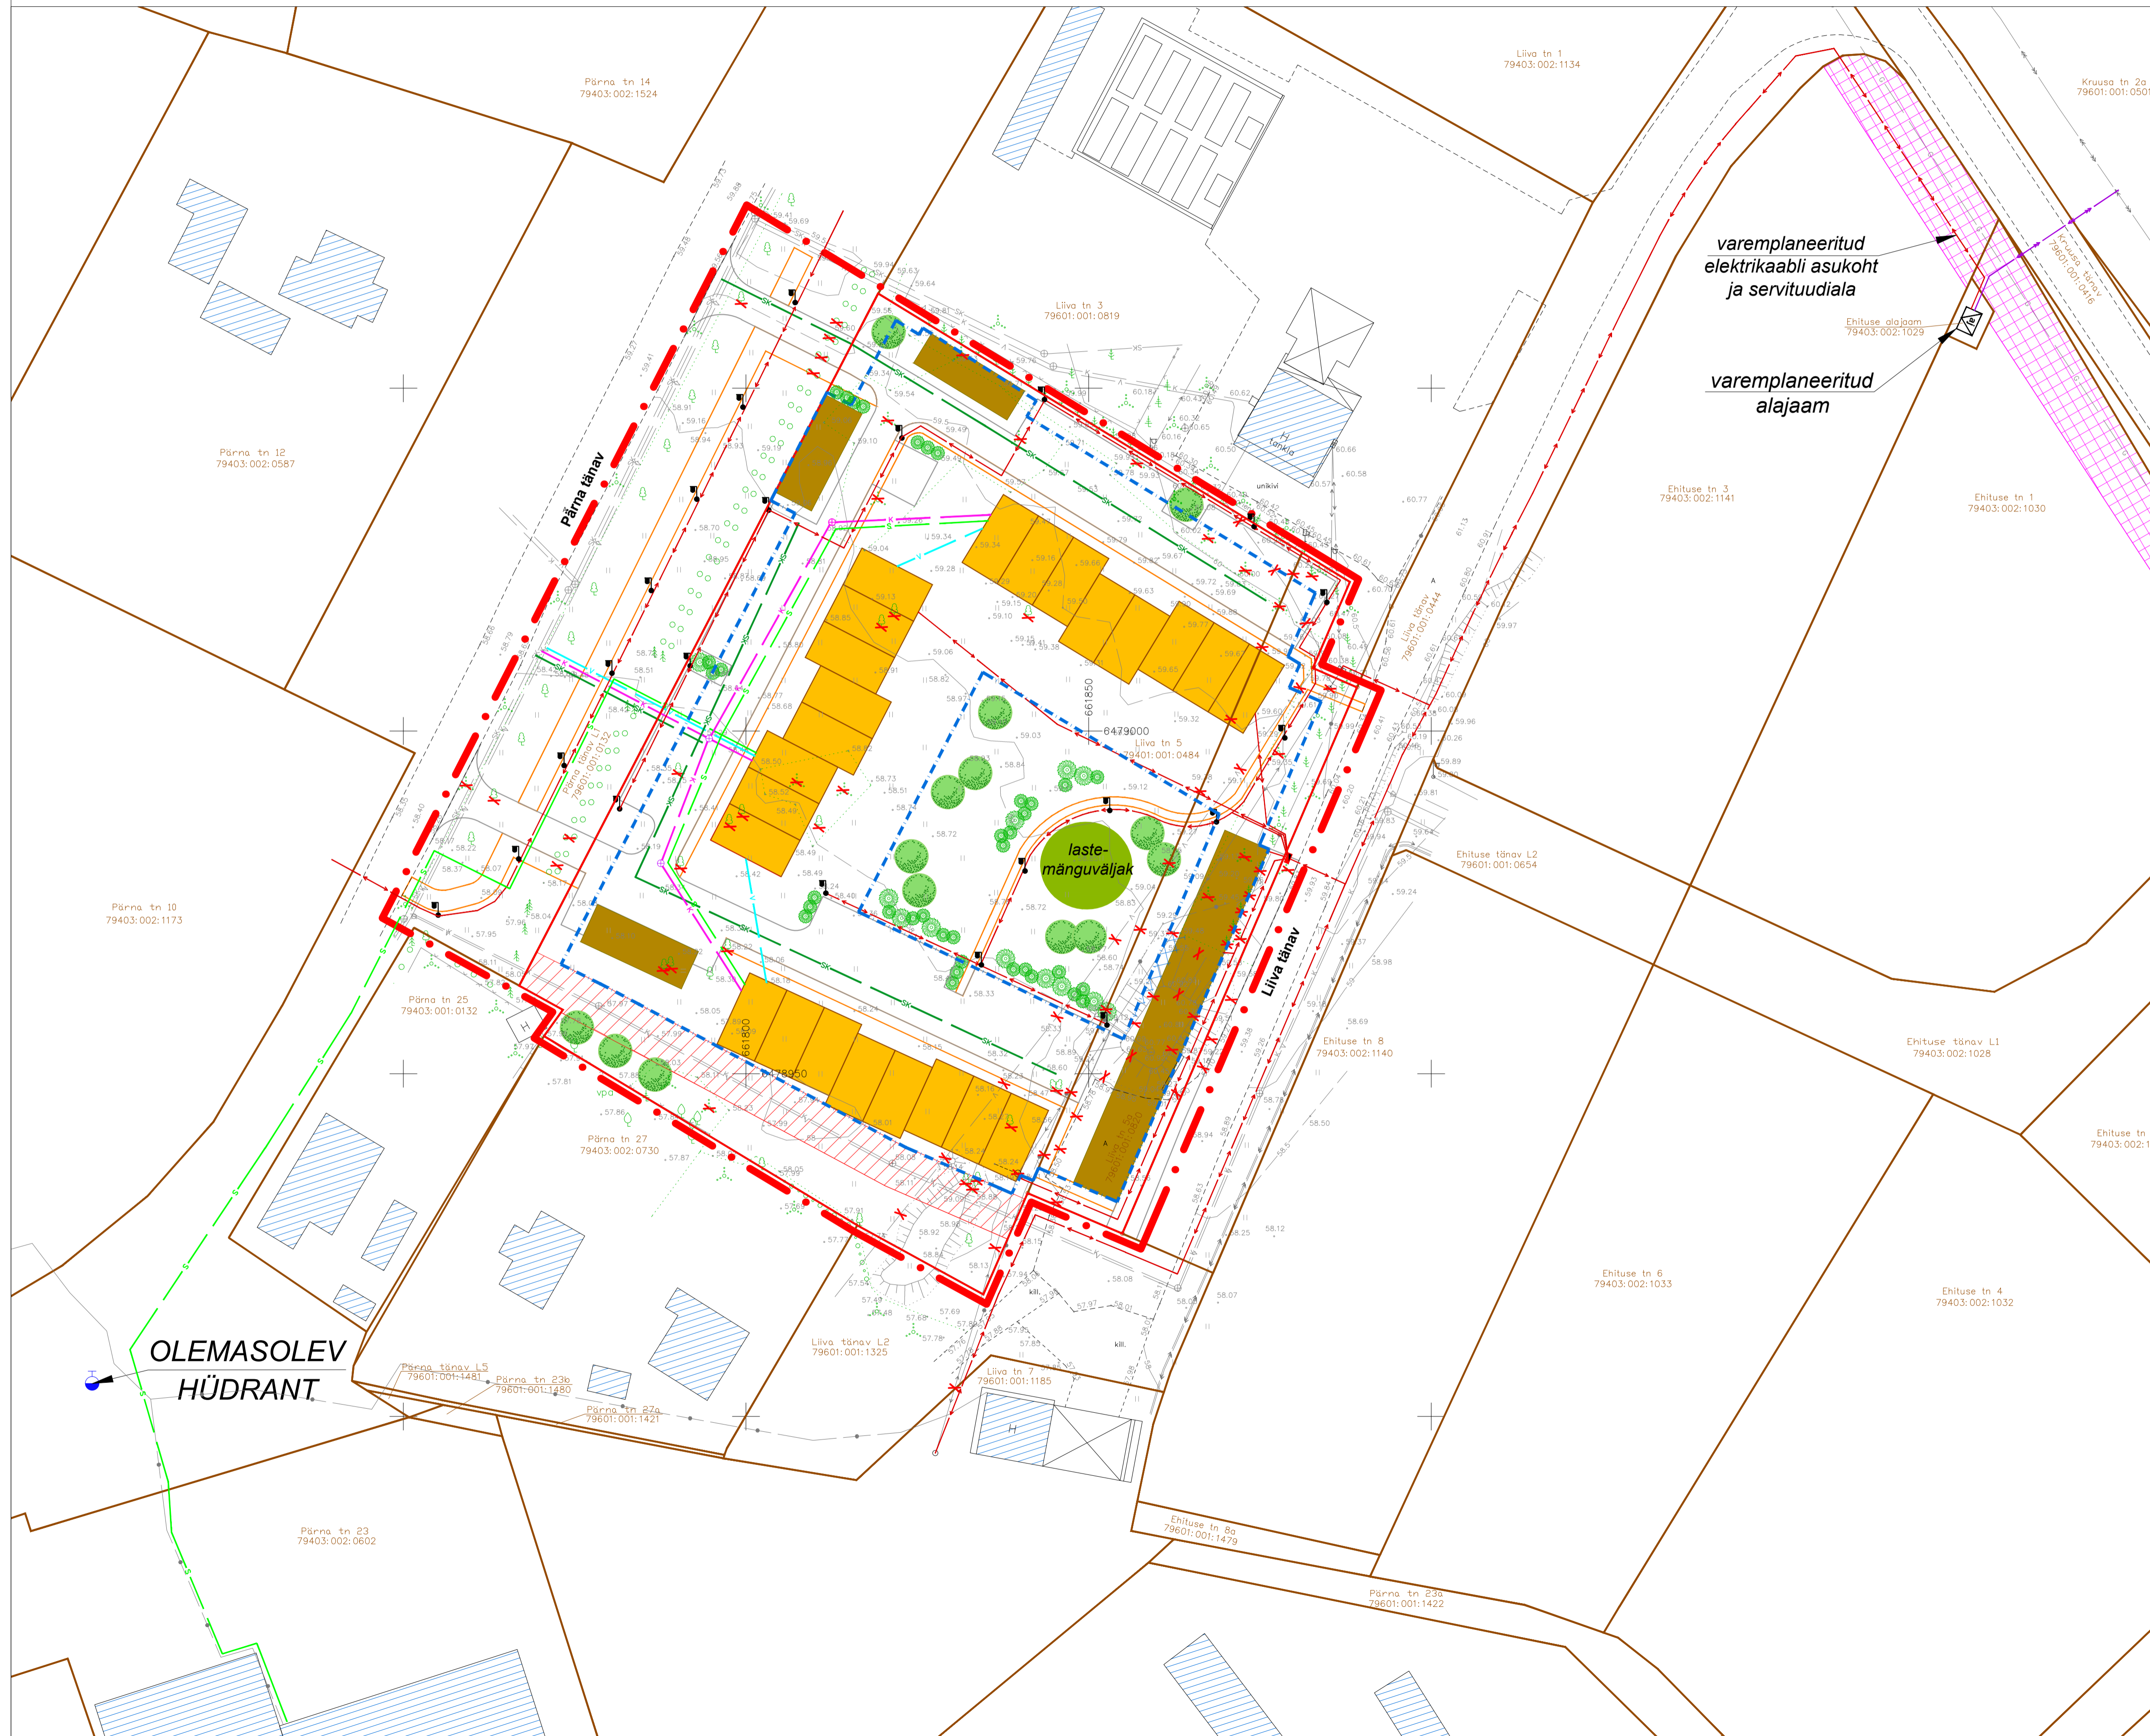


Liiva tn 5 ja 5a maaüksuste detailplaneering

PLANEERINGU TEHNOVÕRKUDE JOONIS

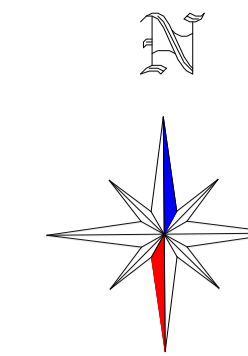

TINGMÄRGID

	DETAILPLANEERINGUALA PIIR
	OLEMASOLEVA KATASTRİÜKSUSE PIIR
	OLEMASOLEV VEETORU
	OLEMASOLEV ISEVOOLNE KANALISATSIOONITORU
	OLEMASOLEV ISEVOOLNE SADEMEKANALISATSIOONITORU
	OLEMASOLEV GAASITORU
	OLEMASOLEV SIDEKAABEL
	OLEMASOLEV MADALPINGE ELEKTRIKAABEL
	OLEMASOLEV MADALPINGE ELEKTRİHULIIN
	PLANEERITUD VEETORU
	PLANEERITUD ISEVOOLNE KANALISATSIOONITORU
	PLANEERITUD SADEMEKANALISATSIOONITORU
	PLANEERITUD MADALPINGE ELEKTRIKAABEL
	PLANEERITUD SIDEKAABEL
	OLEMASOLEV HOONE
	PLANEERITUD HOONESTUSALA
	RIDAELAMU ILLUSTREERIV VÕIMALIK LAHENDUS
	ABIHOONE ILLUSTREERIV VÕIMALIK LAHENDUS
	OLEMASOLEV ASFALTKATTGA SÕIDUTEE
	OLEMASOLEV KIVISILLUTISEGA SÕIDUTEE/ PARKIMISALA
	OLEMASOLEV KILLUSTIKKATTEGA SÕIDUTEE/ PARKIMISALA
	PLANEERITUD KRUNDISISENE SÕIDUTEE/ PARKIMISALA
	PLANEERITUD KÖNNITEE
	PLANEERITUD LASTEMÄNGUVÄLJAK
	OLEMASOLEV ISIKLIK KASUTUSÕIGUS
	VAREMPANEERITUD SERVITUUDI SEADMISE VAJADUSEGA ALA
	OLEMASOLEV PUU, VÕSA
	PLANEERITUD PUU
	PLANEERITUD PÕÕSAS
	OLEMASOLEV HÜDRANT
	OLEMASOLEV ELEKTRILIIUMISKILP
	OLEMASOLEV/ PLANEERITUD TÄNAVALGUSTI
	VAREMPANEERITUD ALAJAAM (vt märkused pkt 3)
	OLEMASOLEV/ PLANEERITUD ELEKTRILIIUMISKILP
	PLANEERITUD LIKVIDEERITAV OBJEKT

MÄRKUSED:

- Geodeetiline alusplaan on koostatud Tartu Maakorralduse OÜ (Kutsetunnistus 133636) poolt 14.07.2019 a. töö nr KE-8374. Mõõdistatud L-EST97 süsteemis. Kõrgused EH2000 süsteemis. Katastrüüksuste piirid katastrandmete järgi maa-ameti seisuga 08.2019.
- Planeeritava kõrghaljastuse asukoht joonisel on illustriivne ja täpsustub projekti staadiumis. Vt täpsemalt seletuskiri pkt 5.
- Varemplaneeritud servituudiala ja alajaama asukoht on esitatud vastavalt Artes Terrae koostatud Ehituse kinnistu detailplaneeringule (töö nr 23DP05).
- Planeeringu jooniste juurde kuulub lahutamatu osana detailplaneeringu seletuskiri.

TERAV KERA OÜ Reg. nr. 11319822 Sarapuu 2, 50705 Tartu e-post: teravkera@gmail.com www.teravkera.ee	Planeeringu koostamisest huvitatud isik Meander Kinnisvara OÜ	
	Töö nimetus Liiva tn 5 ja 5a maaüksuste detailplaneering	
Projekti juht, maastikuarhitekt Jane Asper	Joonise nimetus PLANEERINGU TEHNOVÕRKUDE JOONIS	
Maastikuarhitekt-planeerija Merit Mutso	Kuupäev jaan 2021	Joonis 5
	Jooniseid 6	Mõõt 1:500
	Töö nr DP-1-2020	