
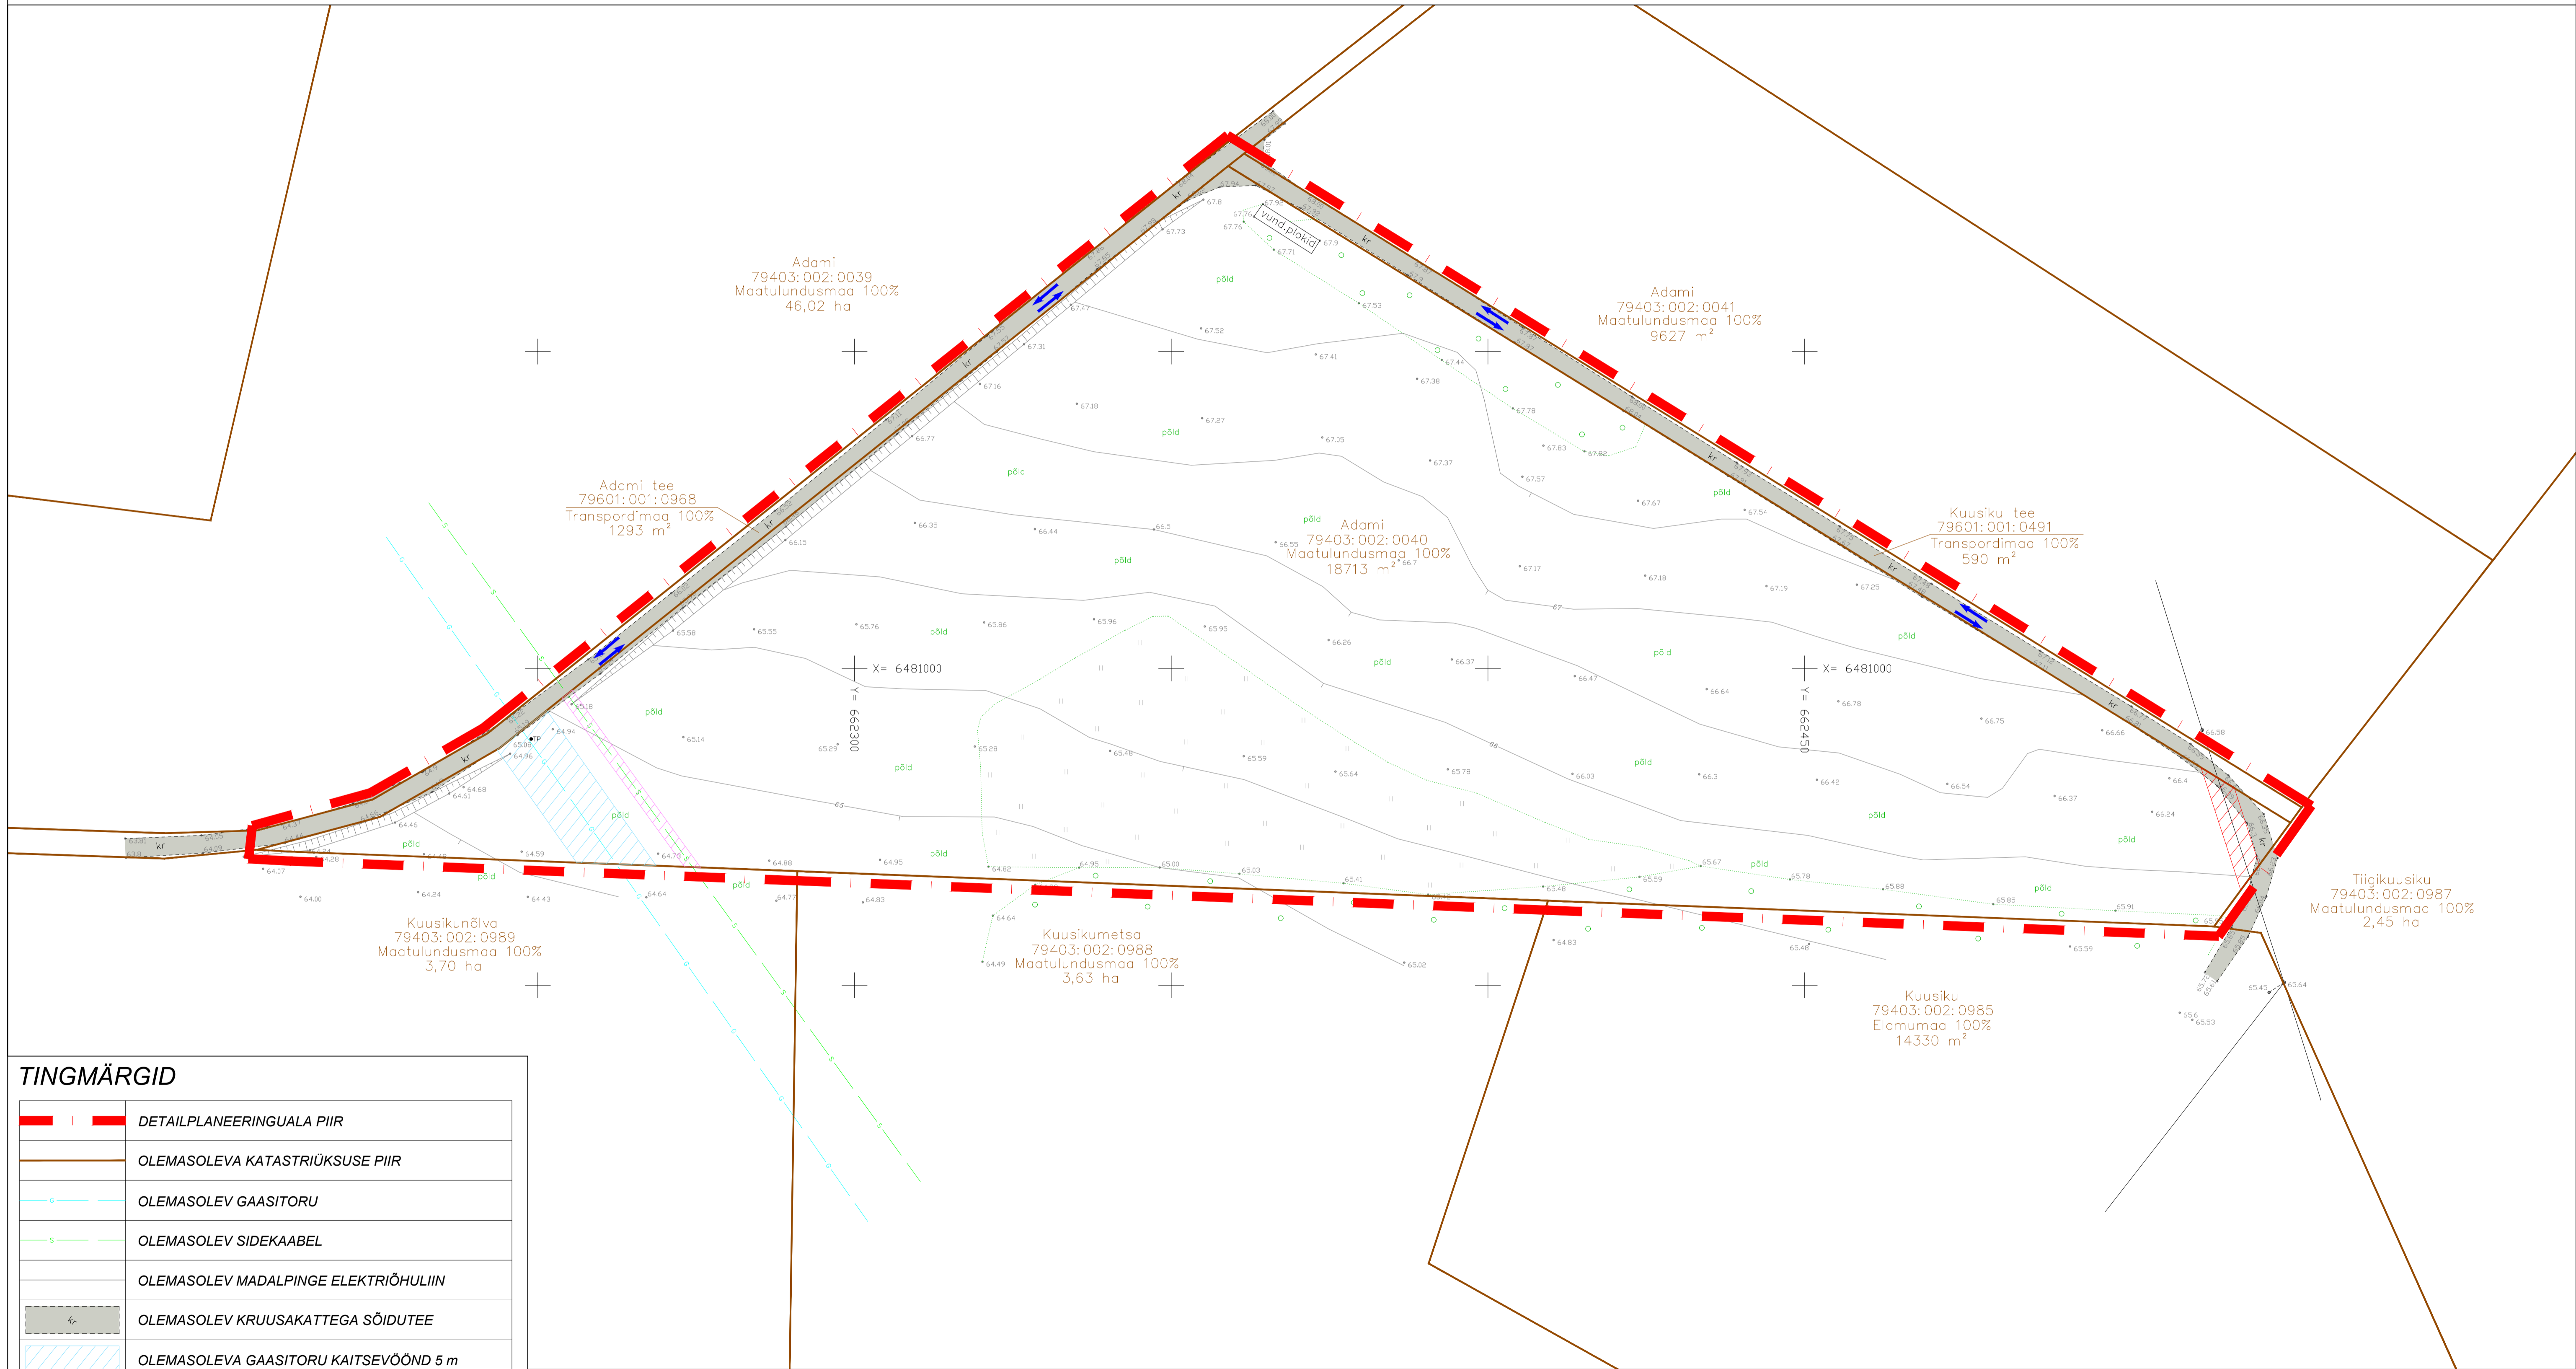


Adami maaüksuse detailplaneering

OLEMASOLEV OLUKORD

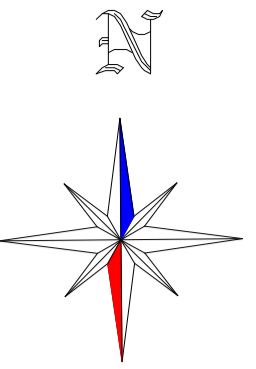

TINGMÄRGID

	DETAILPLANEERINGUALA PIIR
	OLEMASOLEVA KATASTRILISE PIIR
	OLEMASOLEV GAASITORU
	OLEMASOLEV SIDEKAABEL
	OLEMASOLEV MADALPINGE ELEKTRIOHULIIN
	OLEMASOLEV KRUSAKATTEGA SÕIDUTEE
	OLEMASOLEVA GAASITORU KAITSEVÕÖND 5 m
	OLEMASOLEVA SIDEKAABLI KAITSEVÕÖND 1 m
	OLEMASOLEVA MADALPINGE ELEKTRIOHULIINI KAITSEVÕÖND 2 m
	OLEMASOLEV KÕRGHALJASTUS/PUISTU
	OLEMASOLEVAD SÕIDUSUUNAD

MÄRKUSED:

- Geodeetiline alusplaan mõõtkavas 1:500 on koostatud KG-Büroo OÜ (EEG000197) poolt, 22.03.2021.a, töö nr 844-21GEO. Koordinaadid L-Est'97 süsteemis. Kõrgused EH2000 süsteemis. Mõõdistuse ajal lumekatte paksus 10 cm. Gaasi-ja sidetrass peale kantud Maa-ameti kitsenduste rakendusel.
- Planeeringu jooniste juurde kuulub lahutamatu osana detailplaneeringu seletuskiri.



TERAV KERA OÜ
Reg. nr. 11319822
Sarapuu 2, 50705 Tartu
e-post: teravkera@gmail.com
www.teravkera.ee

Planeeringu koostamisest huvitatud isik
Dexton Consult OÜ

Töö nimetus
Adami maaüksuse detailplaneering

Projekti juht, maastikuarhitekt
Jane Asper

Maastikuarhitekt-planeerija
Merit Naruskberg

Joonise nimetus
OLEMASOLEV OLUKORD

Kuupäev
veebr. 2023

Joonis
3

Jooniseid
5

Mõõt
1:500

Töö nr
DP-2-2021