
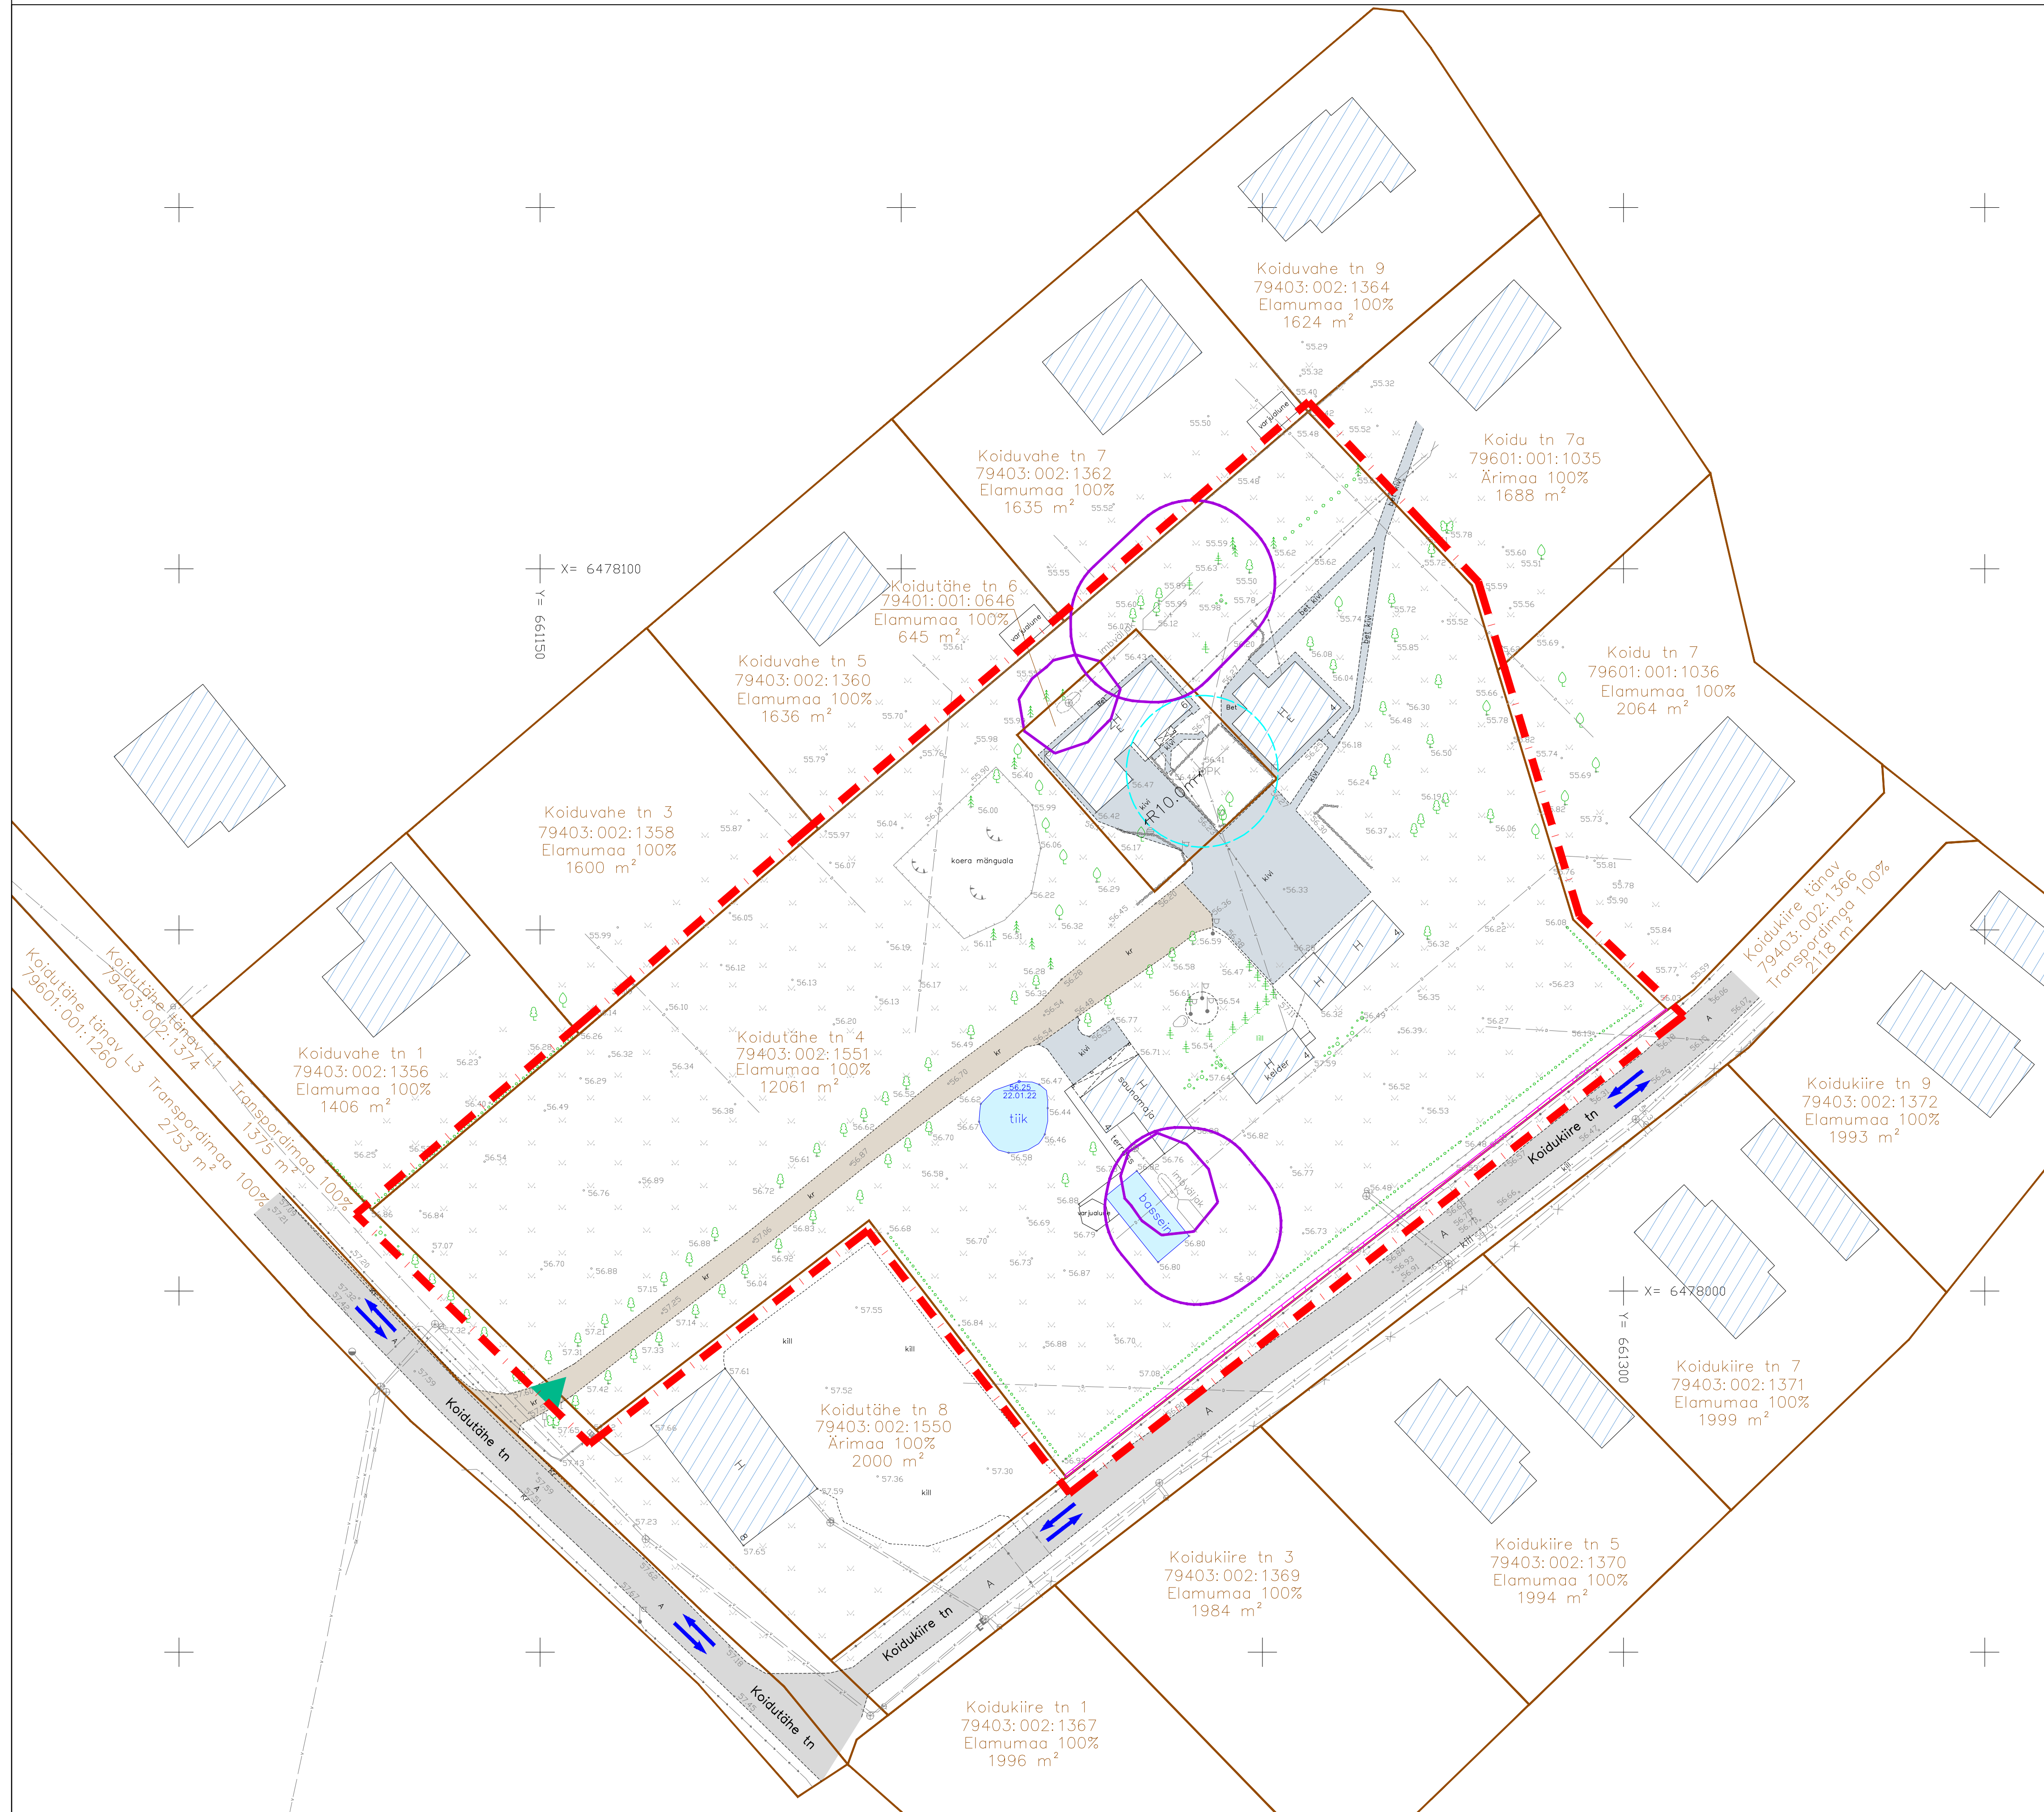


Raadi alevi asuva Koidutähe tn 4 maaüksuse detailplaneering

OLEMASOLEV OLUKORD

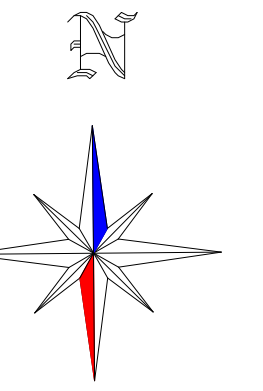

TINGMÄRGID

	DETAILPLANEERINGUALA PIIR
	OLEMASOLEVA KATASTRILISE PIIRI
	OLEMASOLEVA PUURKAEVU HOOLDUSALA 10 m
	OLEMASOLEVA IMBSÜSTEEMI KUJA 10 m, REOVEEPUHASTI KUJA 5 m
	OLEMASOLEV VEETORU
	OLEMASOLEV DRENAAZITORU
	OLEMASOLEV ISEVOOLNE KANALISATSIOONITORU
	OLEMASOLEV SADEMEVEEKANALISATSIOONITORU
	OLEMASOLEV SIDEKAABEL
	OLEMASOLEV MADALPINGE ELEKTRIKAABEL
	OLEMASOLEV PUITPIIRE
	OLEMASOLEV VÕRKPIIRE
	OLEMASOLEV HOONE
	OLEMASOLEV ALFALKATTEGA SÕIDUTEE
	OLEMASOLEV KRUUSAKATTEGA TEE
	OLEMASOLEV KIVISILLUTISEGA ALA
	OLEMASOLEV KILLUSTIKKATTEGA ALA
	OLEMASOLEV VEEKOGU/ TIIK, BASSEIN
	OLEMASOLEVA SIDEKAABLI KAITSEVÕÖND 1 m
	OLEMASOLEV KÕRGHALJASTUS/ PUU, PÕÖSAS
	OLEMASOLEV KÕRGHALJASTUS/ HEKK
	OLEMASOLEVAD SÕIDUSUUNAD
	OLEMASOLEV JUURDEPÄÄS KRUNDILE
	OLEMASOLEV PUURKAEV
	OLEMASOLEV TULETÕRJE HÜDRANT
	OLEMASOLEV ELEKTRILIIUMISKILP

MÄRKUSED:

1. Geodeetiline alusplaan mõeldavas 1:500 on koostatud KG-Büroo OÜ (EEG000197) poolt, 28.01.2022 a. töö nr 976-22GEO. Koordinaadid L-Est'97 süsteemis. Kõrgused EH2000 süsteemis. Mõõdistatud ~7 cm lumekattega. Krundi sisesed trassid orienteerivad.

2. Planeeringu jooniste juurde kuulub lahutamatu osana detailplaneeringu seletuskiri.

TERAV KERA OÜ Reg. nr. 11319822 Sarapuu 2, 50705 Tartu e-post: teravkera@gmail.com www.teravkera.ee	Planeeringu koostamisest huvitatud isik Reelika Lähti				
	Töö nimetus	Raadi alevi asuva Koidutähe tn 4 maaüksuse detailplaneering			
Projekti juht, maastikuarhitekt Jane Asper	Joonise nimetus	OLEMASOLEV OLUKORD			
Maastikuarhitekt-planeerija Merit Naruskberg	Kuupäev	Joonis	Jooniseid	Mõõt	Töö nr
	okt. 2022	3	6	1:500	DP-11-21