


EHITUSÕIGUSE TABEL:

Pos nr	Krundi address	Krundi suurus (m2)	Hoonete suurim lubatud ehitisealune pind m2	Hoonete suurim lubatud suhteline kõrgus (m)	Hoonete suurim arv krundil (põhihoone+abihooned)	Krundi kasutamise sihtotstarve
1	Männi	3852	400	9	1+2*	pereelamu maa
2	Seedri	8833	400	9	1+2*	pereelamu maa

*täiendavalt on lubatud rajada üks loakohusteteta hoone

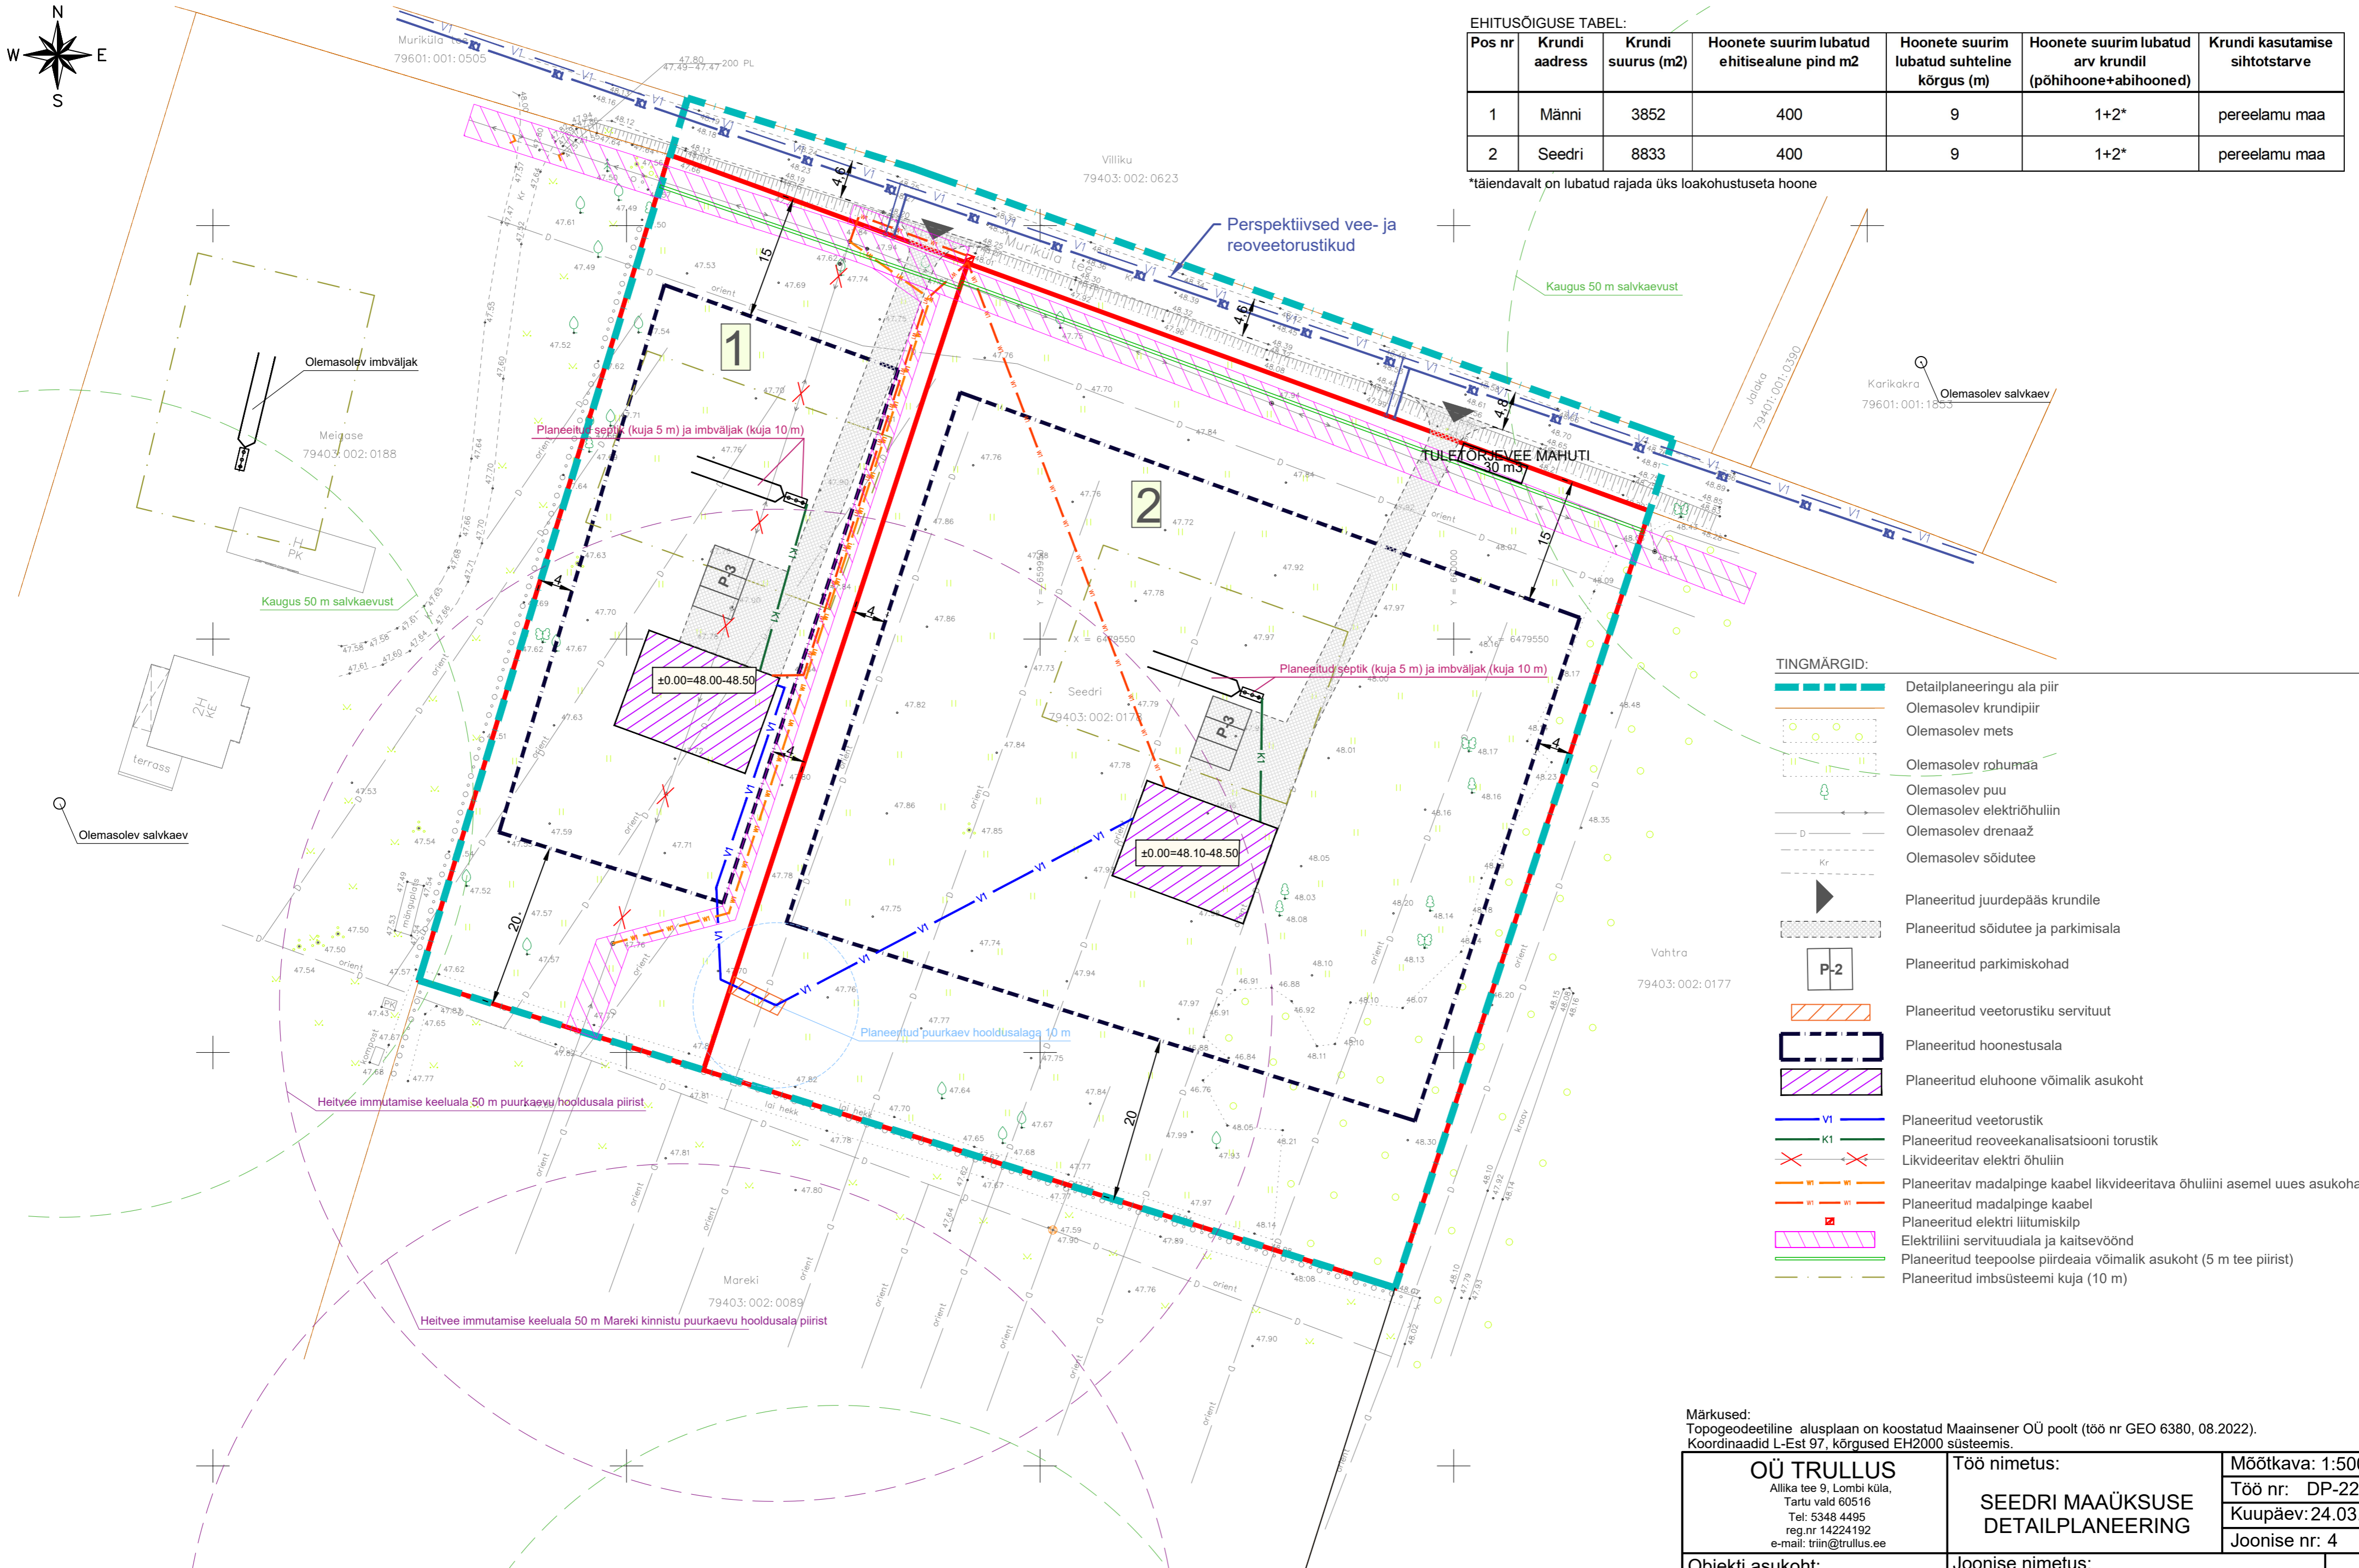

TINGMÄRGID:

- Detailplaneeringu ala piir
- Olemasolev krundipiir
- Olemasolev mets
- Olemasolev rõhumaa
- Olemasolev puu
- Olemasolev elektriõhuliin
- Olemasolev drenaaž
- Olemasolev sõidutee
- Planeeritud juurdepääs krundile
- Planeeritud sõidutee ja parkimisala
- P-2 Planeeritud parkimiskohad
- Planeeritud veestorustiku servituut
- Planeeritud hoonestusala
- Planeeritud eluhoone võimalik asukoht
- VI Planeeritud veestorustik
- K1 Planeeritud reoveekanaliseerimise torustik
- X Likvideeritav elektri õhuliin
- W1 Planeeritav madalpinge kaabel likvideeritava õhuliini asemel uues asukohas
- W1 Planeeritud madalpinge kaabel
- E Planeeritud elektri liitumiskilp
- Elektriliini servituudiala ja kaitsevöönd
- Planeeritud teepoolse piirdeaia võimalik asukoht (5 m tee piirist)
- Planeeritud imbsüsteemi kuja (10 m)

Märkused:
Topogeodeetiline alusplaan on koostatud Maainsener OÜ poolt (töö nr GEO 6380, 08.2022).
Koordinaadid L-Est 97, kõrgused EH2000 süsteemis.

OÜ TRULLUS Allika tee 9, Lombi küla, Tartu vald 60516 Tel: 5348 4495 reg.nr 14224192 e-mail: triin@trullus.ee	Töö nimetus:	Mõõtkava: 1:500
	SEEDRI MAAÜKSUSE DETAILPLANEERING	Töö nr: DP-22-4
Objekti asukoht: Tartu vald, Kõrveküla alevik	Joonise nimetus: PÕHIJONIS TEHNOVÕRKUDEGA	Kuupäev: 24.03.23
Huvitatud isik: Malle Uibo	Planeerija: Triin Nurmsalu	Joonise nr: 4
		Staad. DP