


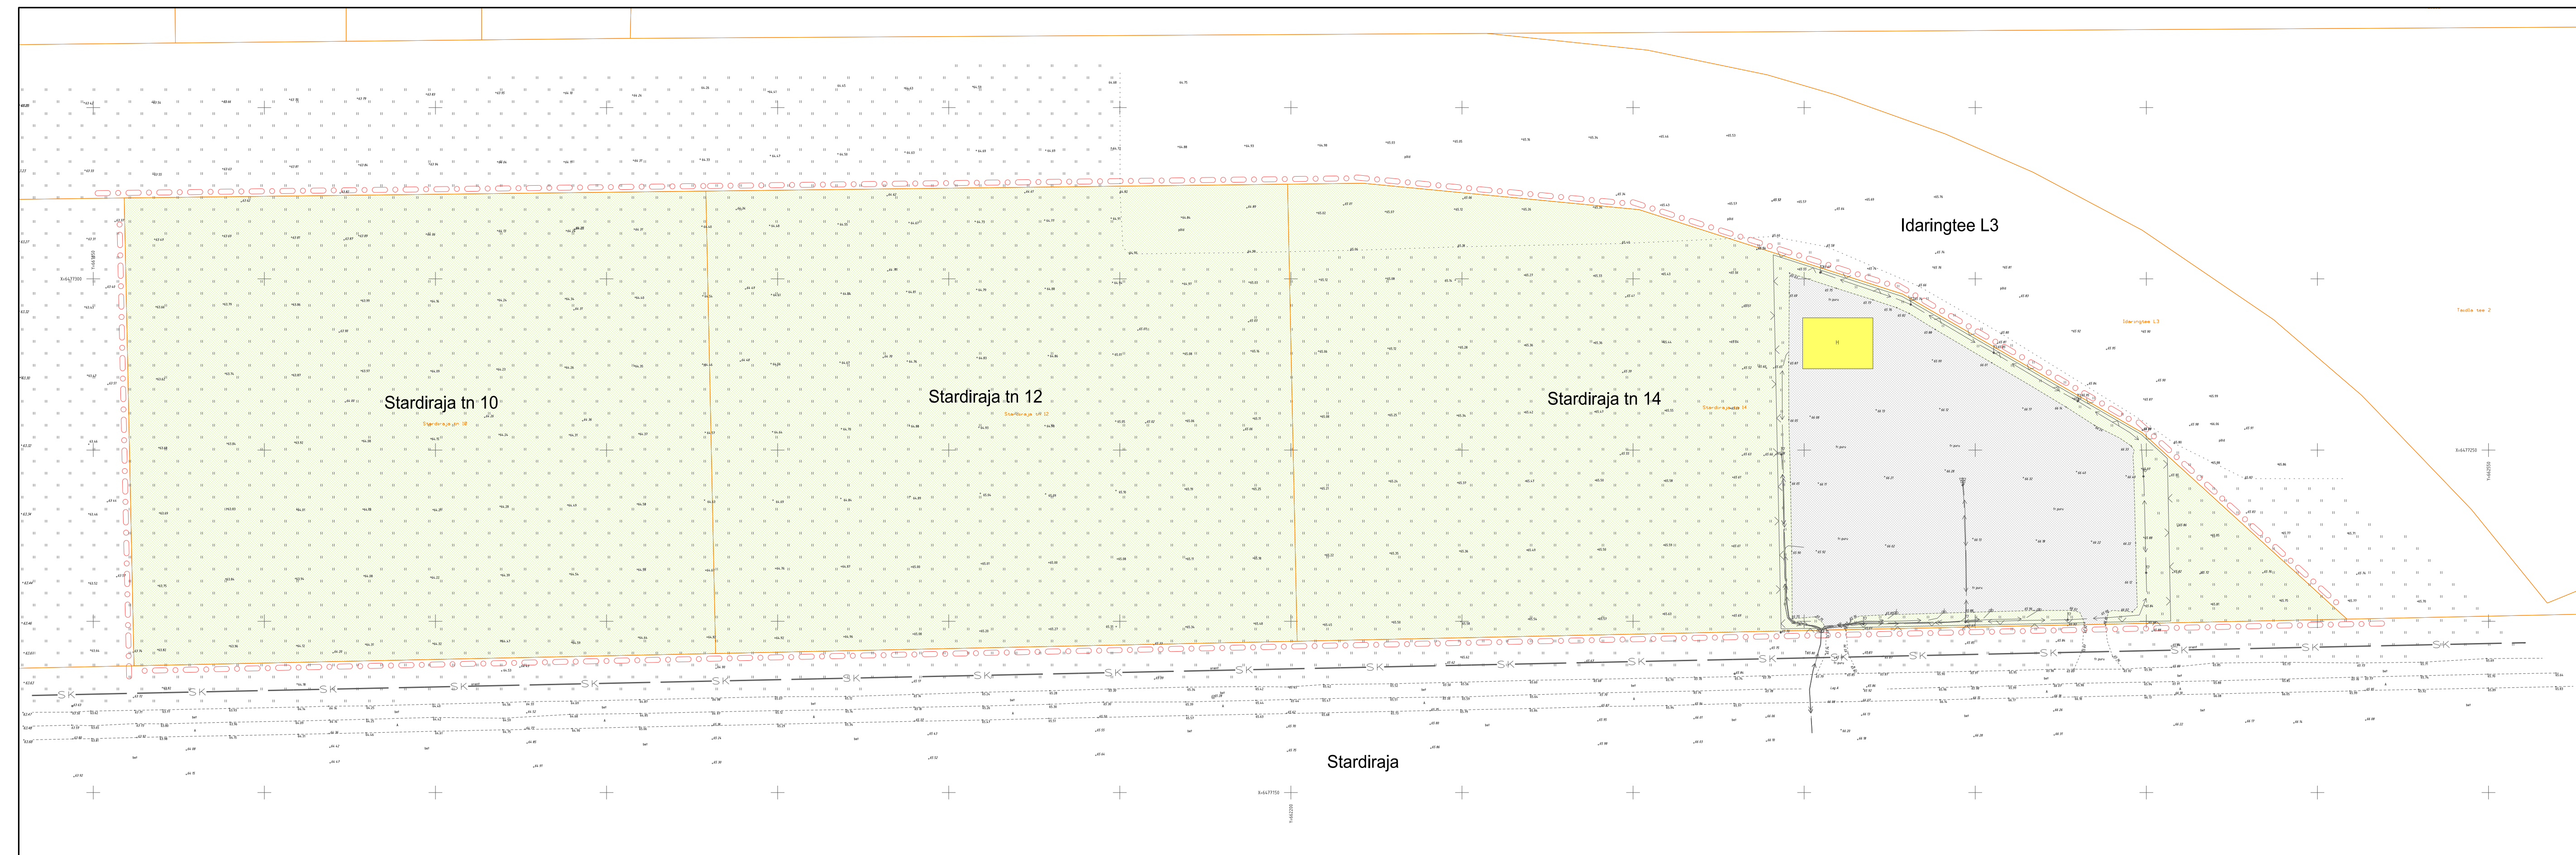

TINGMÄRGID:

- planeeringuala piir
- katastrüksuse piir
- hoone (PVC hall)
- haljasala
- freespuru kattega ala
- piirdeaad
- valgusti
- madalpinge elektri kaabel / liitumiskilp
- sademeveekanalisatsioon



KRUNDI OLEMASOLEVAD ANDMED

krundi aadress:	Stardiraja tn 10	Stardiraja tn 12	Stardiraja tn 14
pindala:	23095 m ²	22828 m ²	28705 m ²
katastrüksuse sihtotstarve:	Ühiskondlike ehitiste maa 100%	riigikaitsemaa 100%	riigikaitsemaa 100%
hoonete arv:	0	0	1
hoonete ehitisealune pind:	-	-	300 m ² *
hoonete suhteline / abs kõrgus:	-	-	7,3 m / 73,20 m *

* vastavalt Ehitisregistri andmetele

Märkused:
1. detailplaneeringu jooniste juurde kuulub detailplaneeringu seletuskiri;
2. geodeetilise alusplaani mõõtkavas 1:500 koostas Metricus OÜ 2024. a oktoobris töö nr 24G9507; koordinaadid on L-EST 97 ja kõrgused on EH2000 süsteemis.



Töö: Stardiraja tn 10, Stardiraja tn 12 ja Stardiraja tn 14 maaüksuste ning lähiala detailplaneering Olemasolev olukord