


TINGMÄRGID:

-  PROJEKTEERITUD VALGUSTI PAIGALDUS OLEMASOLEVAL MASTIL
-  PROJEKTEERITUD VALGUSTI PAIGALDUS UUEL PUITMASTIL
-  PROJEKTEERITUD MASTITÖMMITS
-  PROJEKTEERITUD MASTITUGI
-  PROJEKTEERITUD ÕHUKAABEL
-  LJS-Haava PROJEKTEERITUD VALGUSTUSE JUHTIMISKILP

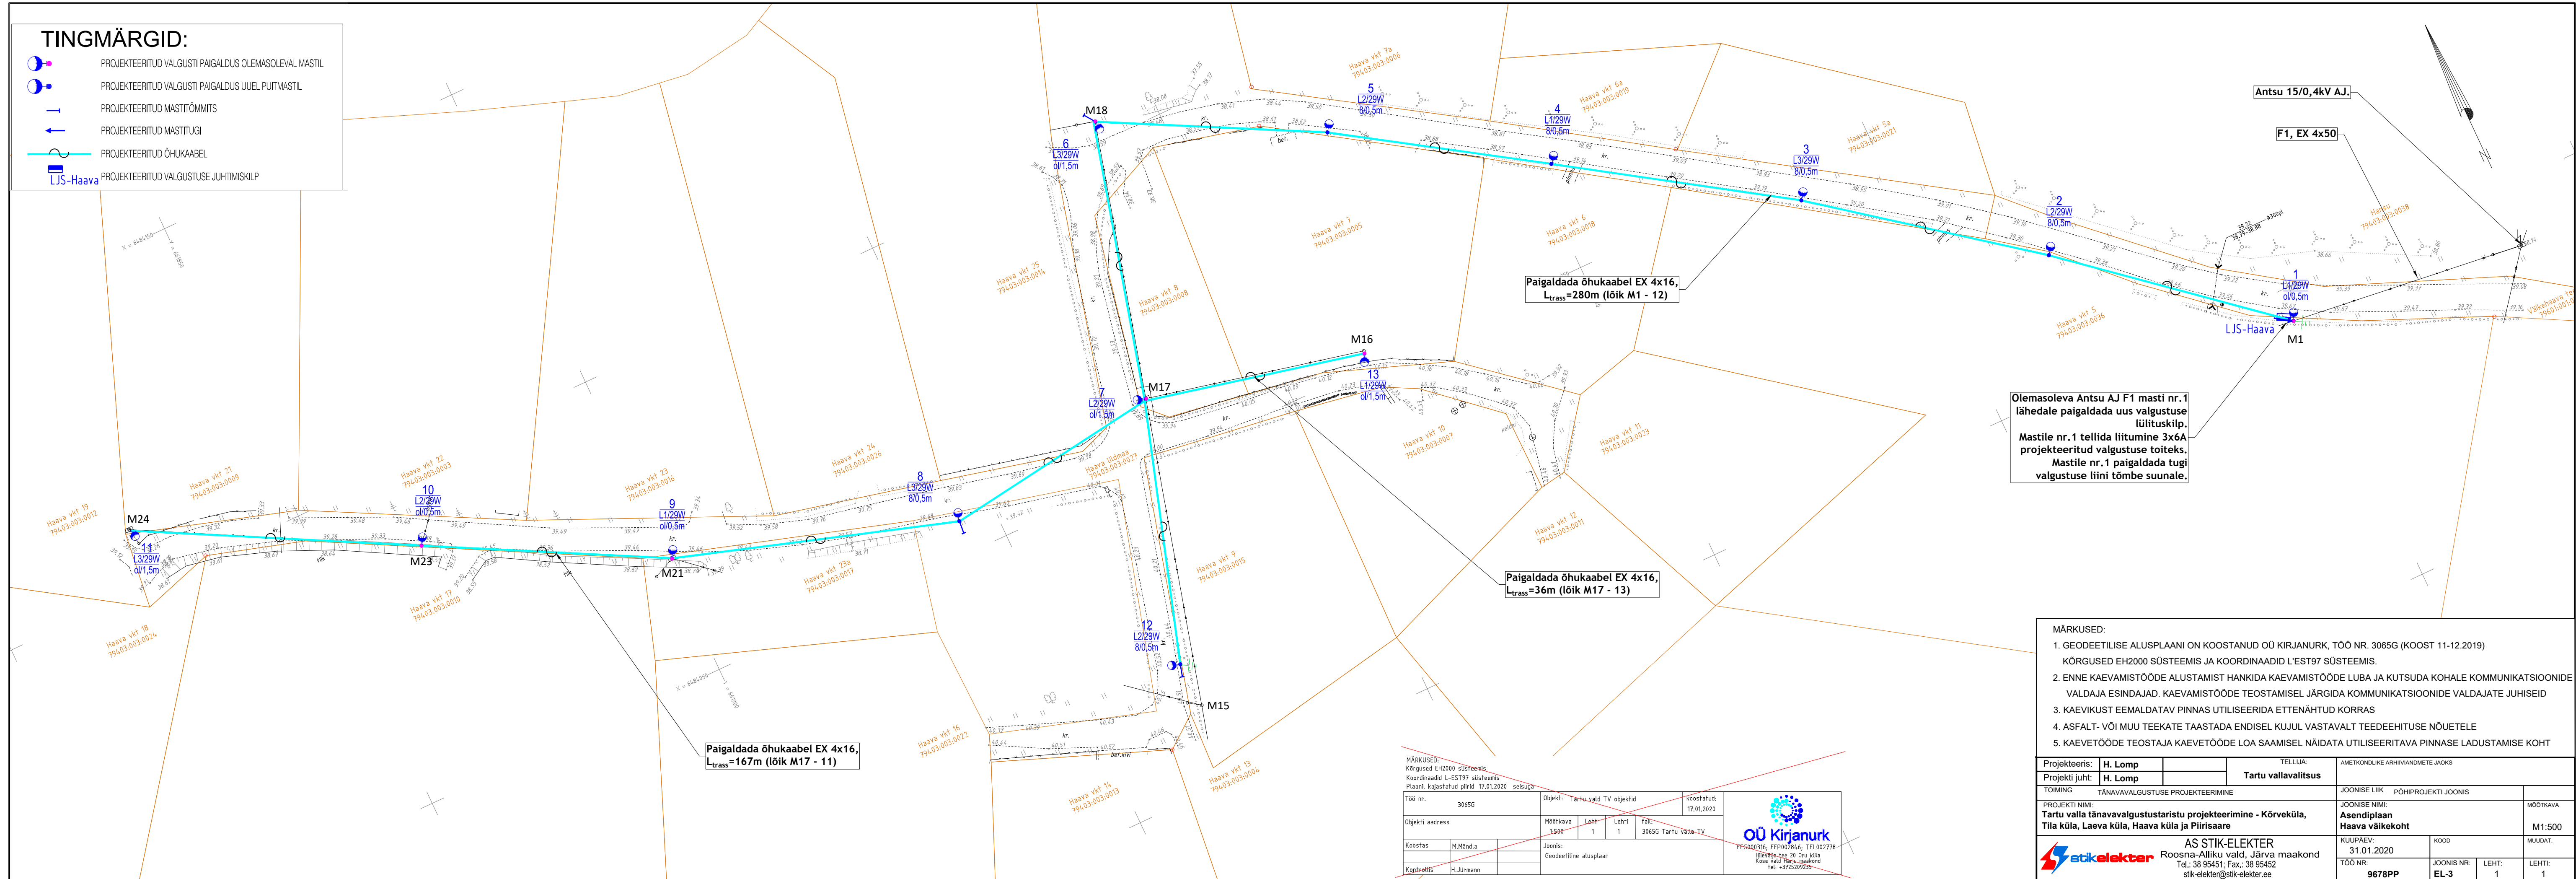

Olemasoleva Antsu AJ F1 masti nr.1 lähedale paigaldada uus valgustuse lülituskilp. Mastile nr.1 tellida liitumine 3x6A projekteeritud valgustuse toiteks. Mastile nr.1 paigaldada tugi valgustuse liini tõmbe suunale.

MÄRKUSED:

- GEODEETILISE ALUSPLAANI ON KOOSTANUD OÜ KIRJANURK, TÖÖ NR. 3065G (KOOST 11-12.2019) KÕRGUSED EH2000 SÜSTEEMIS JA KOORDINAADID L'EST97 SÜSTEEMIS.
- ENNE KAEVAMISTÖÖDE ALUSTAMIST HANKIDA KAEVAMISTÖÖDE LUBA JA KUTSUDA KOHALE KOMMUNIKATSIOONIDE VALDAJA ESINDAJAD. KAEVAMISTÖÖDE TEOSTAMISEL JÄRGIDA KOMMUNIKATSIOONIDE VALDAJATE JUHISEID
- KAEVIKUST EEMALDATAV PINNAS UTILISEERIDA ETTEENÄHTUD KORRAS
- ASFALT- VÕI MUU TEEKATE TAASTADA ENDISEL KUJUL VASTAVALT TEEDEEHIITUSE NÕUETELE
- KAEVETÖÖDE TEOSTAJA KAEVETÖÖDE LOA SAAMISEL NÄIDATA UTILISEERITAVA PINNASE LADUSTAMISE KOHT

Projekteeris:	H. Lomp	TELLUJA:	AMETKONDLIKE ARHIIVANDMETE JAKKS		
Projekti juht:	H. Lomp	Tartu vallavalitsus			
TOIMING			TÄNAVALGUSTUSE PROJEKTEERIMINE		
PROJEKTI NIMI:			JOONISE LIIK	PÕHIPROJEKTI JOONIS	MOOTKAVA
Tartu valla tänavavalgustustaristu projekteerimine - Kõrveküla, Tila küla, Laeva küla, Haava küla ja Piirisääre			JOONISE NIMI:	Asendiplaan	M1:500
			JOONISE NIMI:	Haava väikekoht	
AS STIK-ELEKTER			KUIUPÄEV:	KOOD	MUUDAT.
Roosna-Alliku vald, Järva maakond			31.01.2020		
Tel.: 38 95451; Fax.: 38 95452			TOO NR:	JOONIS NR:	LEHT:
stik-elekter@stik-elekter.ee			9678PP	EL-3	1
				LEHTI:	1

MÄRKUSED:

Kõrgused EH2000 süsteemis. Koordinaadid L-EST97 süsteemis. Plaanil kajastatud pilrid 17.01.2020 seisuga

Töö nr.	3065G	Objekt:	Tartu valla TV objektid	Koostatud:	17.01.2020
Objekti aadress		Mootkava	Leht	Falt:	
		1:500	1	1	3065G Tartu valla TV
Koostas	M.Mändla	Joonis:	Geodeetiline alusplaan		
Kontrollis	H.Jürmann				



OÜ Kirjanurk
EEL000316; EEP002846; TEL002778
Hilvaja tee 20 Oru küla
Kose valla Põhja-osaalond
Tel.: +3725209235