


### MÄRKUSED

1. Vastavalt *planeerimisseaduse* § 2 järgi on detailplaneeringu seletuskiri ja joonised lahutamatud ning neid tuleb käsitleda kokkukuuluvatena.
2. Geodeetilise alusplaani koordinaadid on L-Est 97 süsteemis ja kõrgused 1977.a Balti süsteemis
3. Kogu planeeringuala jääb KÄRKNA I maaparandusalasse.

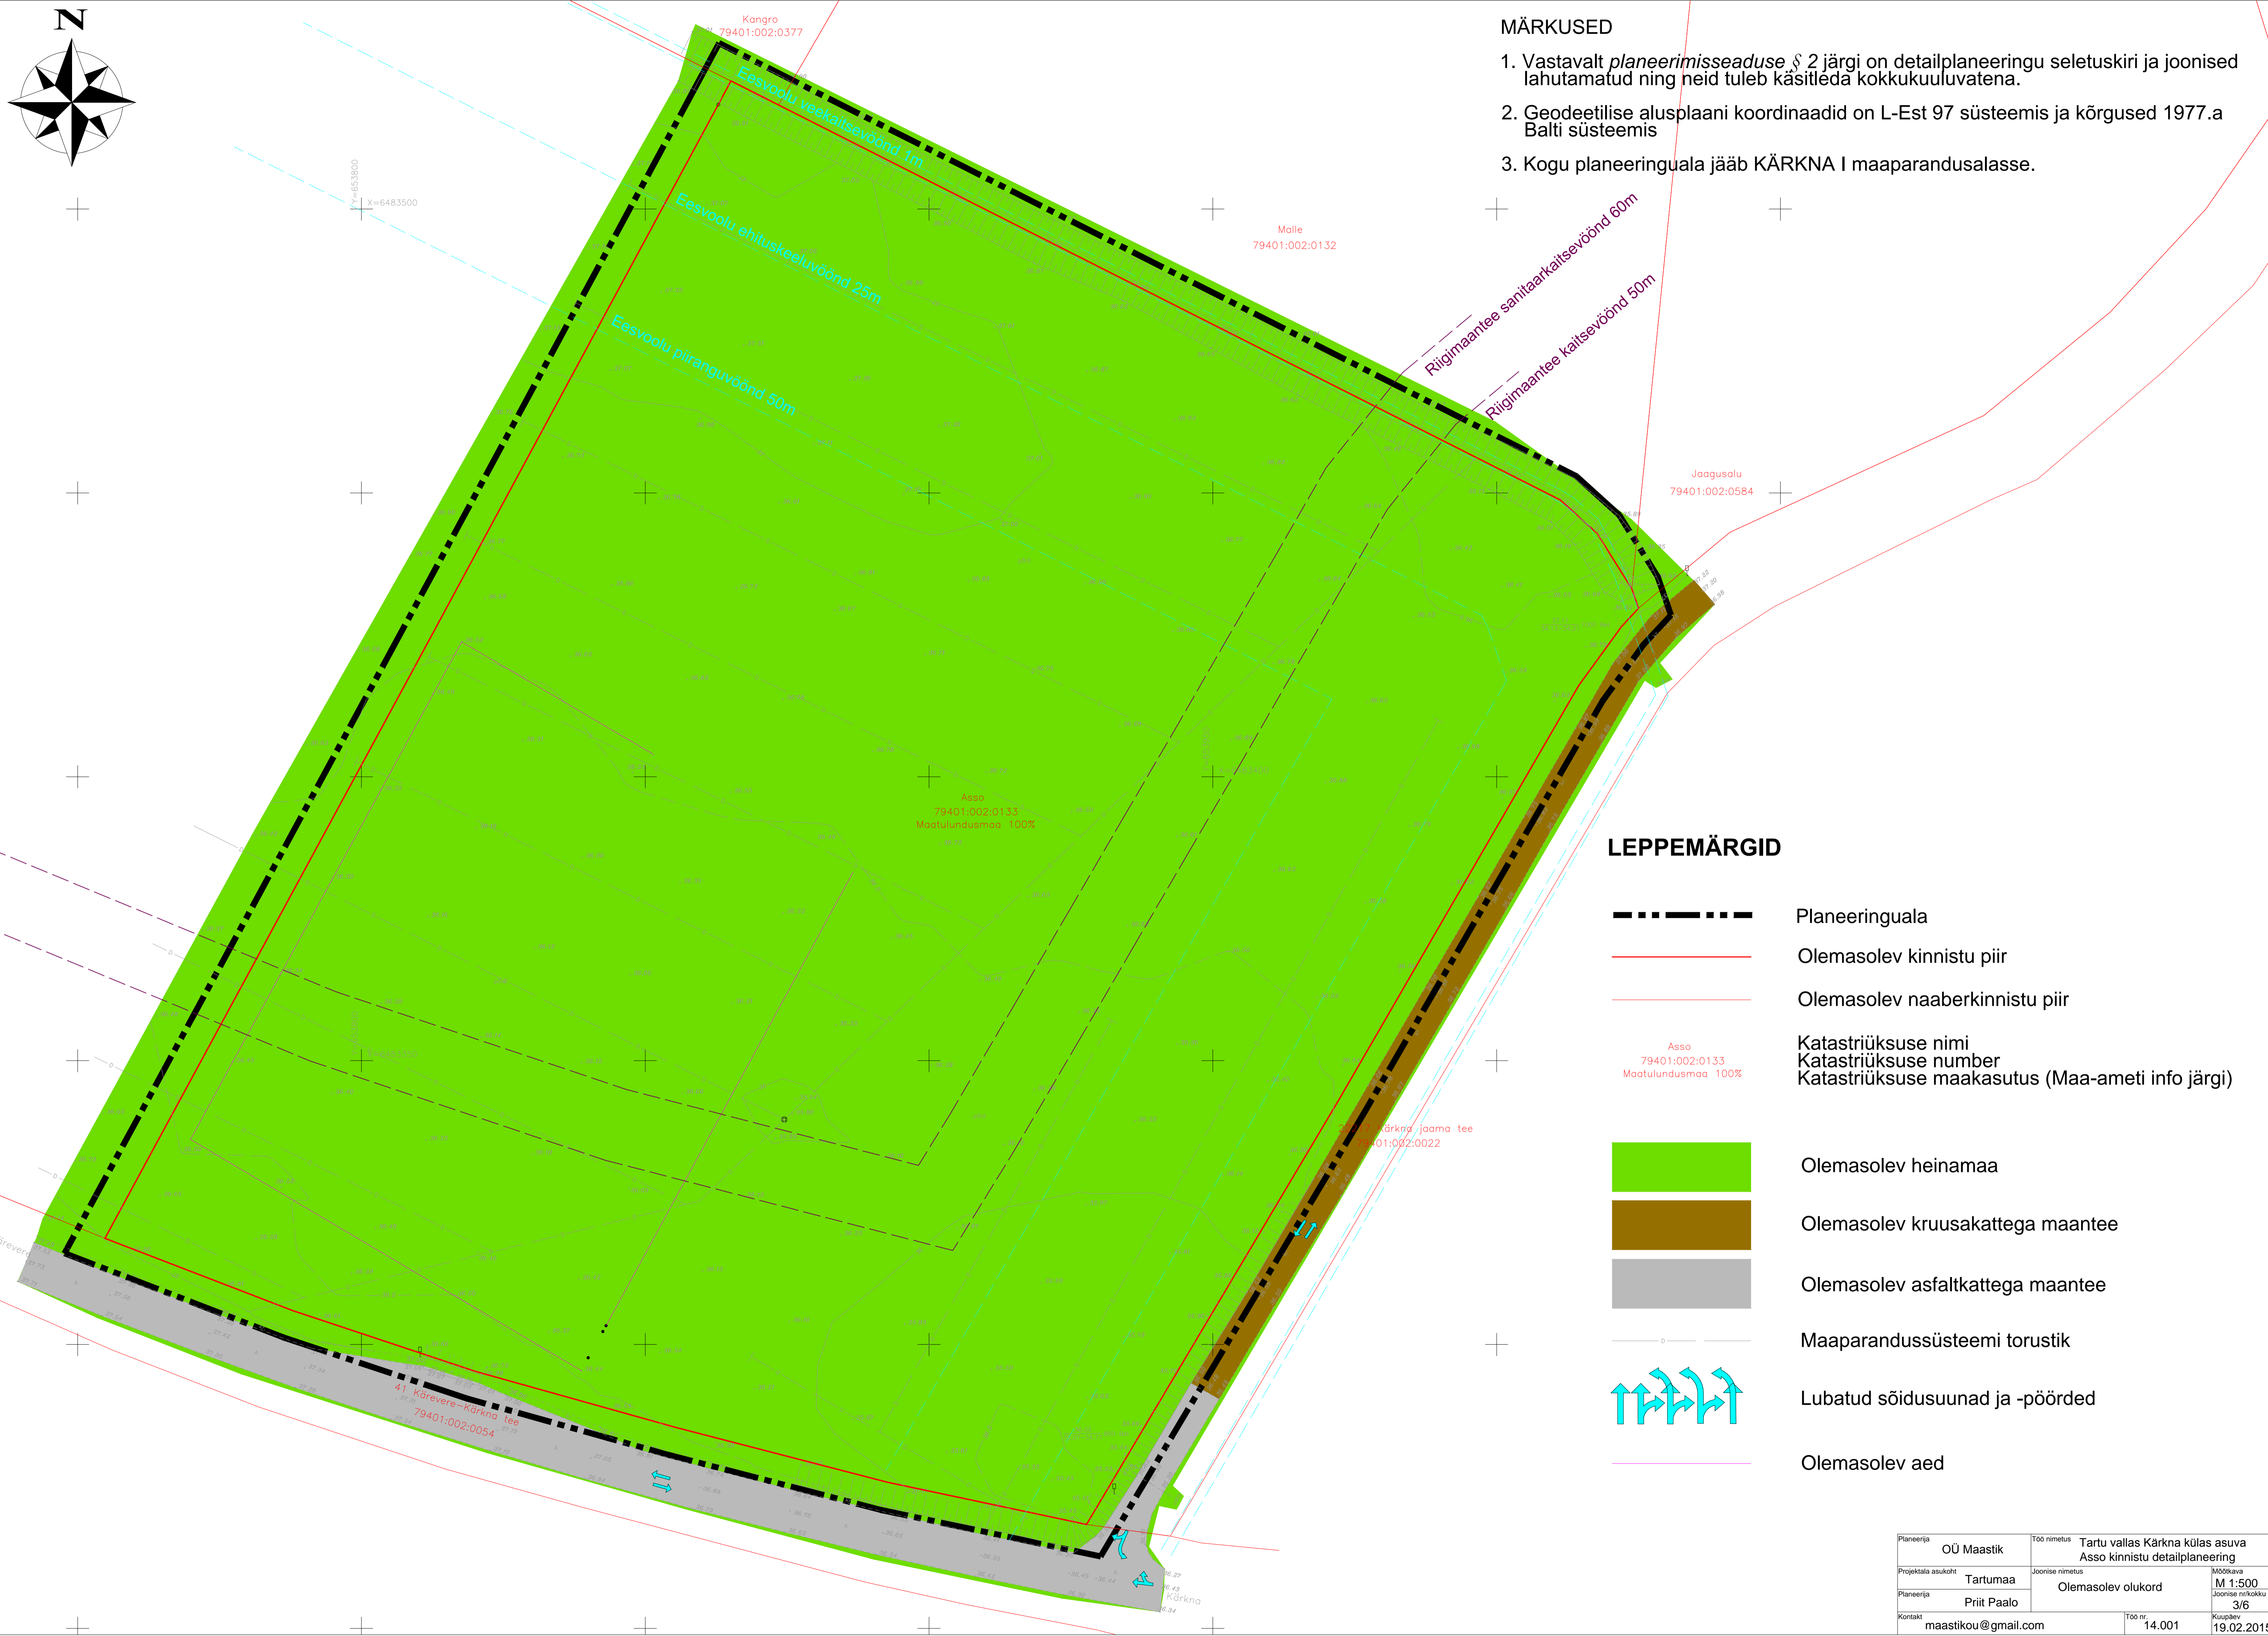

### LEPPEMÄRGID

- Planeeringuala
- Olemasolev kinnistu piir
- Olemasolev naaberkinnistu piir
- Katastriüksuse nimi  
Katastriüksuse number  
Katastriüksuse maakasutus (Maa-ameti info järgi)
- Olemasolev heinamaa
- Olemasolev kruusakattega maantee
- Olemasolev asfalkattega maantee
- Maaparandussüsteemi torustik
- Lubatud sõidusuunad ja -pöörded
- Olemasolev aed

Planeerija	OÜ Maastik	Too nimetus	Tartu vallas Kärkna külas asuva Asso kinnistu detailplaneering
Projektila asukoht	Tartumaa	Joonise nimetus	Olemasolev olukord
Planeerija	Priit Paalo	Mõõkava	M 1:500
Kontakt	maastikou@gmail.com	Joonise nr/kokku	3/6
		Too nr.	14.001
		Kuupäev	19.02.2015