


Orge Kool maaiksuse lõunaosa ja lähiala detailplaneering


OLEMASOLEV OLUKORD

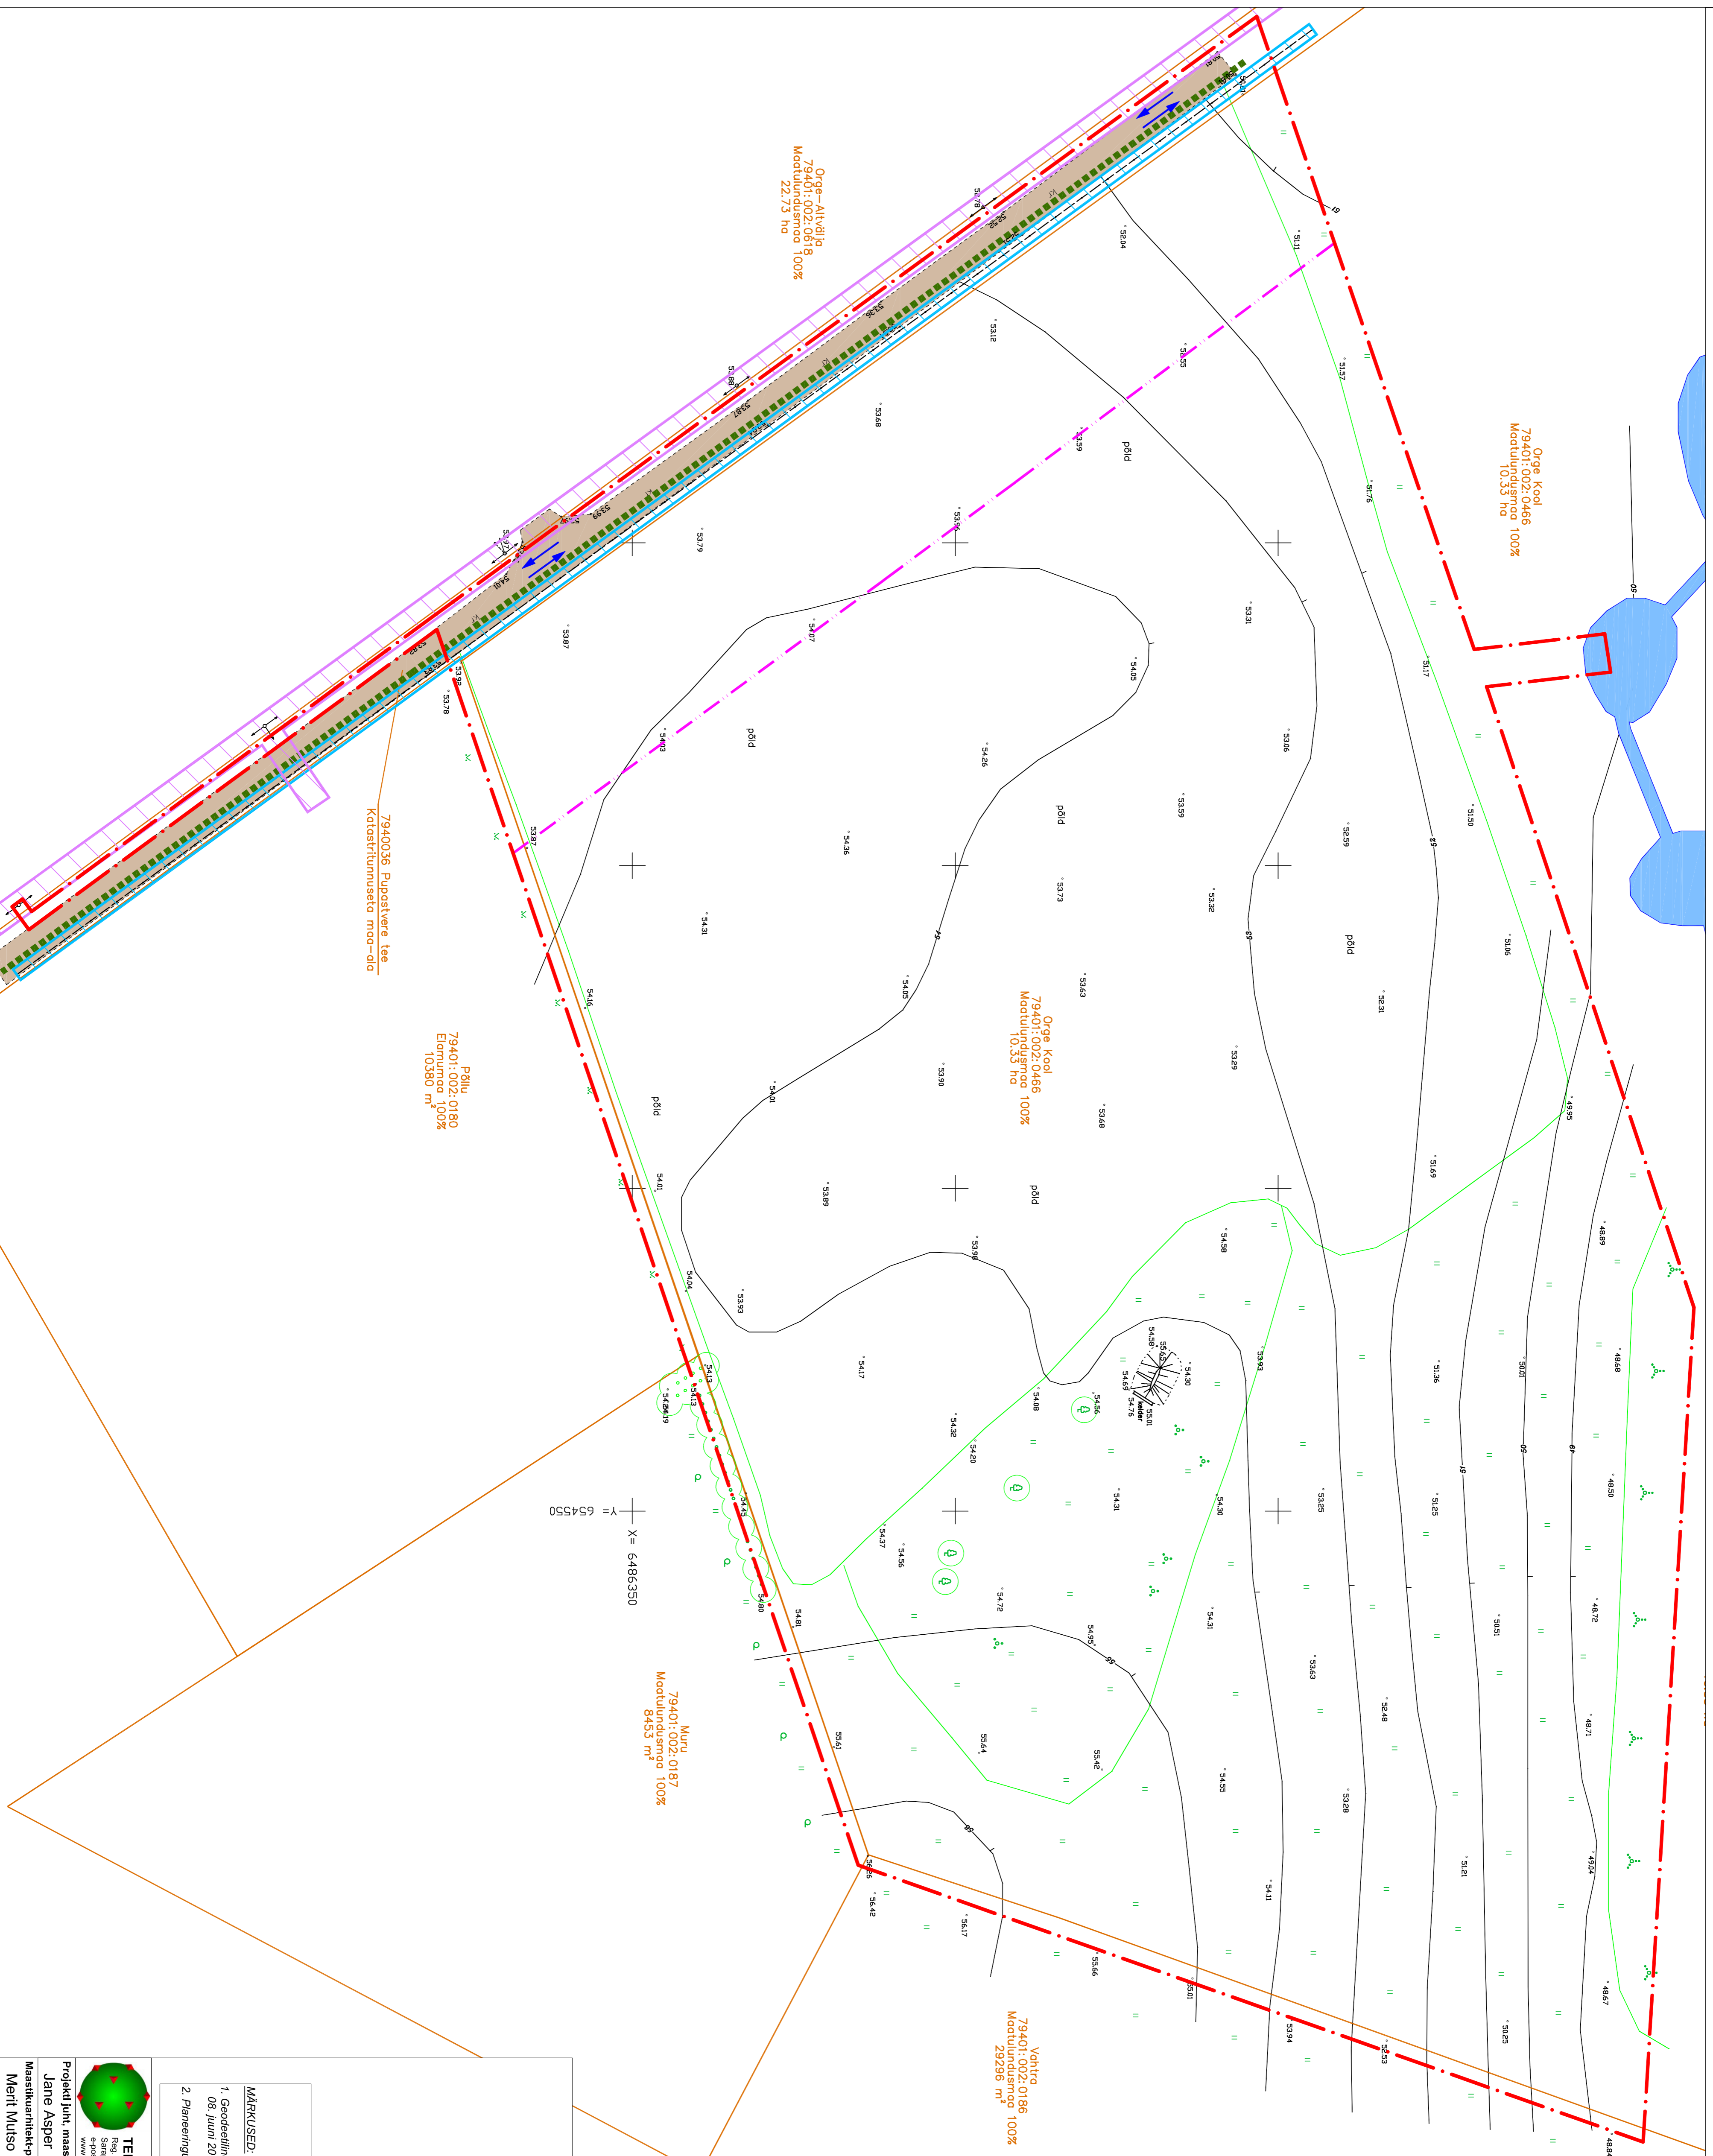

TINGMÄRGID	
	DETAILPLANEERINGULA PIIR
	OLEMASOLEVA KATSTRUKTUURSUSE PIIR
	JALAKÄLATE PÕHILISED LIKKUMISSUUNAD
	PUPASTVERE TEE KAITSEVÕOND 30 m
	OLEMASOLEV SIDEKAABEL
	OLEMASOLEVA SIDEKAABLI KAITSEVÕOND 1 m
	OLEMASOLEVA ELEKTROHULIINI KAITSEVÕOND 2 m
	OLEMASOLEV KRUSAKATTEGA SÕIDUTEE
	OLEMASOLEV TIIG
	OLEMASOLEVAD SÕIDUSUUNAD
	OLEMASOLEV KÕRGHALLJASTUS-PUU
	OLEMASOLEV MANDALPINGE ELEKTROHULIINI

MARKUSED:

1. Geodeetiline alusplaan mõõtkavas 1:500 on koostatud KG-Buroo (litsents nr 783 MA) poolt 08. juuni 2015. a. 100 nr. 380-19/GEO koordinaadid - Eest 97 süsteemis, k õrgused Bahti süsteemis.
2. Planeeringu jooniste juurde kuulub lahutamatu osana detailplaneeringu seelaskiri!

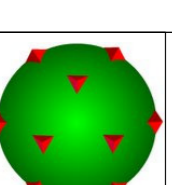

TERAV KERA OÜ
Riig nr. 11319822
Sõpruspuu 2, 20705 Tarku
e-pood: teravkera@gmail.com
www.teravkera.ee

Projekti juht, maastikuinsener
Jāne Asper

Maastikuinseneri-teenistaja
Mertti Mätsö

Planeeringu koostamisest hundertud isik
Erna Vassiljeva

Töö nimetus
Orge Kool maaiksuse lõunaosa ja lähiala detailplaneering

Joonise nimetus
OLEMASOLEV OLUKORD

Kuupäev
juuni 2016

Joonis
3

Joonistaja
6

Mõet
1:500

Töö nr
DP-18-2014