


Orge Kool maüksuse lõunaosa ja lähiala detailplaneering

TEHNOVÕRKUDE PLANEERING

Orge Kool
79401:002:0466


Orge-Altwallip
79401:002:0618

7940036 Püspõhvare tee
Katastrinumisele mood-ala

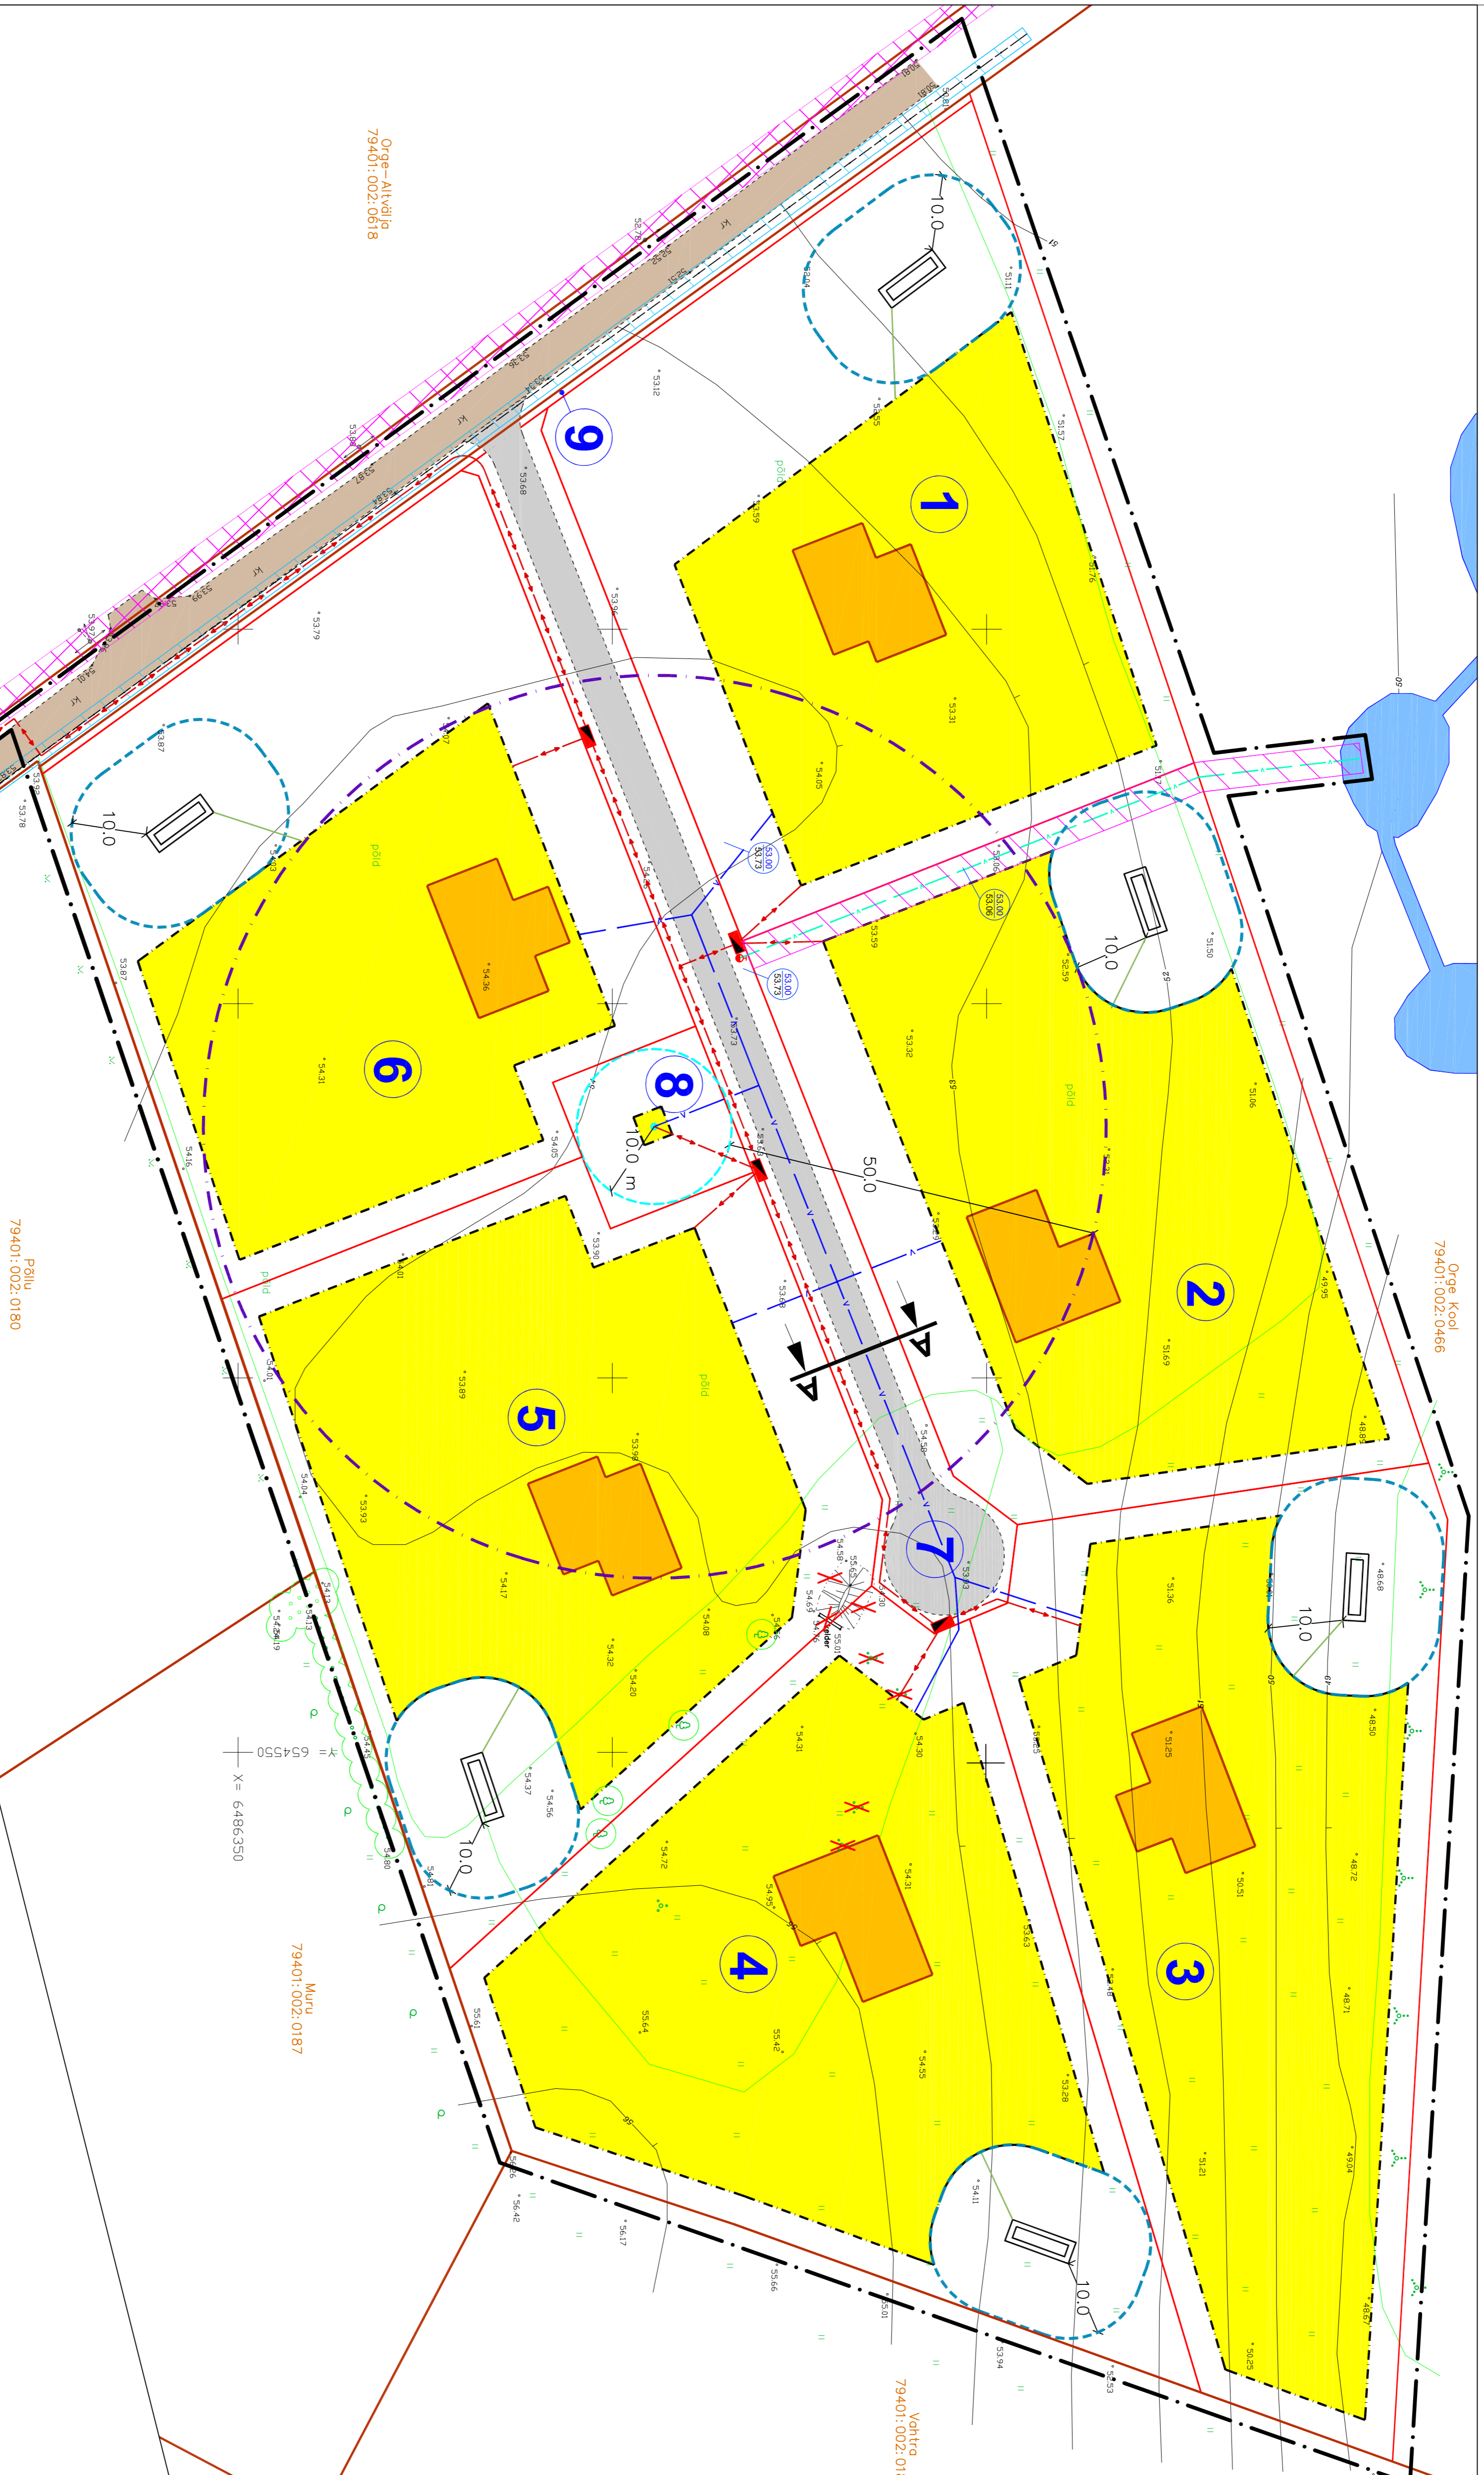

TINGMÄRGID	
	DETAILPLANEERINGUALA PIIR
	OEMASOLEVA KATASTRILIKSUSE PIIR
	PLANEERITUD KRUUNDI PIIR
	PLANEERITUD PUURKAEVU SANITAAR-KAITSEALA 10 m (vt märkused pkt 4)
	PLANEERITUD OMAPUHASTI EHK IMBUSTEEMU KULU 10 m, v.a. SEPTIK 5 m
	IMMUTAMISE KEELUALA
	OEMASOLEV SAILU SIDEKABEL
	PLANEERITUD VEETORU
	PLANEERITUD TULETÕRUEE TARNETORU KOOS VEEVÕTUKAEVU GA
	PLANEERITUD ISEVÕULINE KANAALISATSIOONITORU
	PLANEERITUD MADALPINGE ELEKTRIKABEL
	OEMASOLEVA SIDEKABUL
	OEMASOLEV ELEKTROHULINI KOOS KAITSEVÕNDIGA 2 m
	PLANEERITUD SERVITTUUDI SEADMISE VALADUSEGA ALA
	PLANEERITUD HOOVESTUSALA
	ELAMU SOOVITATAV ASUKOHT
	OEMASOLEV KRUISAKATTEGA SÕIDUTE
	PLANEERITUD KRUISAKATTEGA SÕIDUTE
	OEMASOLEV VEEKOGU/ TIK
	OEMASOLEV KÕRGHALASTUS/ POOLAS, PUU
	PLANEERITUD PUURKAEV
	PLANEERITUD OMAPUHASTI EHK IMBVALJAK
	PLANEERITUD ELEKTRILITUMISKUP
	PLANEERITUD LIKVIDEERITAV OBJEKT
	PLANEERITUD MAAPINNA ABSOLUUTKÕRGUS
	OEMASOLEV MAAPINNA ABSOLUUTKÕRGUS

Kavandatud teela ristprofiil
Lõige A-A

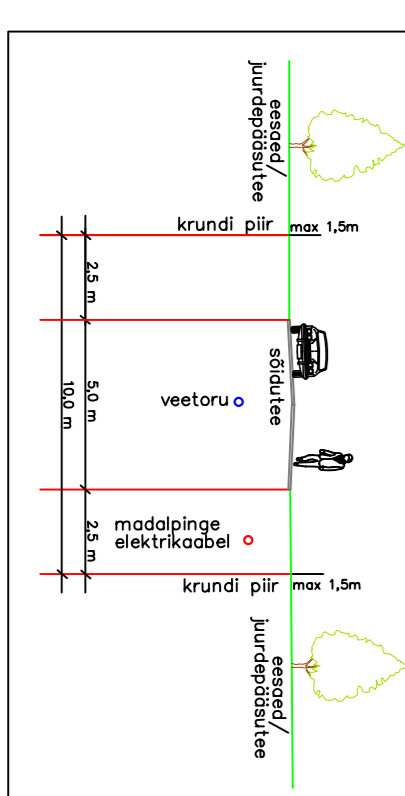

- MÄRKUSED:**
1. Geodeetiline altpõhjaan moodikava nr 1:500 on koostanud KGS-Buroo litsents nr 783 MAH poolt, 08. juunil 2015. a. loo nr 380-15GEO. Koordinaadid L-Est 97 süsteemis, kõrgused BaM süsteemis.
 2. Planeeringuga on näidatud krundi kogu, mille ulatuses on lubatud rajada lühendajastatuse, Tõrjusem lühendajastatuse, hoonete projektsioonilise kätkestuse, vastavalt hoonete arhitektuursetele lahendustele ja hoonetevälisele loogistilisele ning parkimiskorraldustele.
 3. Roonete puhastamise ja heitvee pühastamise planeerimisel on järgitud Vabariigi Valitsuse 29.11.2012 määruses nr 99. Roonete puhastamise ning heit- ja sademevee suubumise juhtimise kohta meelneid, heit- ja sademevee reostusvõimalike piiralaarid ning nende nõude läbimise kontrollimise meelneid, sätestatud nõuded.
 4. Keskkonnameti korraldusega 21.12.2015 nr JT-151/5601 on vahendatud planeeritud puurkaevu samitaarkaitseala 10 meetriks.
 5. Planeeringu jooniste juurde kuulub lahutamatu osana detailplaneeringu seletuskiri.

TERAV KERA OÜ
Riig nr 11319822
Sõprade 2, 20705 Tallinn
e-post: teravkera@gmail.com
www.teravkera.ee

Projektant: maastikuarhitekt
Jaan Asper

Maastikuarhitekti-Planeering
Joonise nimetus: Orge Kool maüksuse lõunaosa ja lähiala detailplaneering
Kujutatav: juuni 2016
Jooniseid: 5
Maet: 6
Töö nr: DP-18-2014