



Raadi alevi asuva Vahi tn 63 maaüksuse detailplaneering TEHNOVÕRKUDE PLANEERING

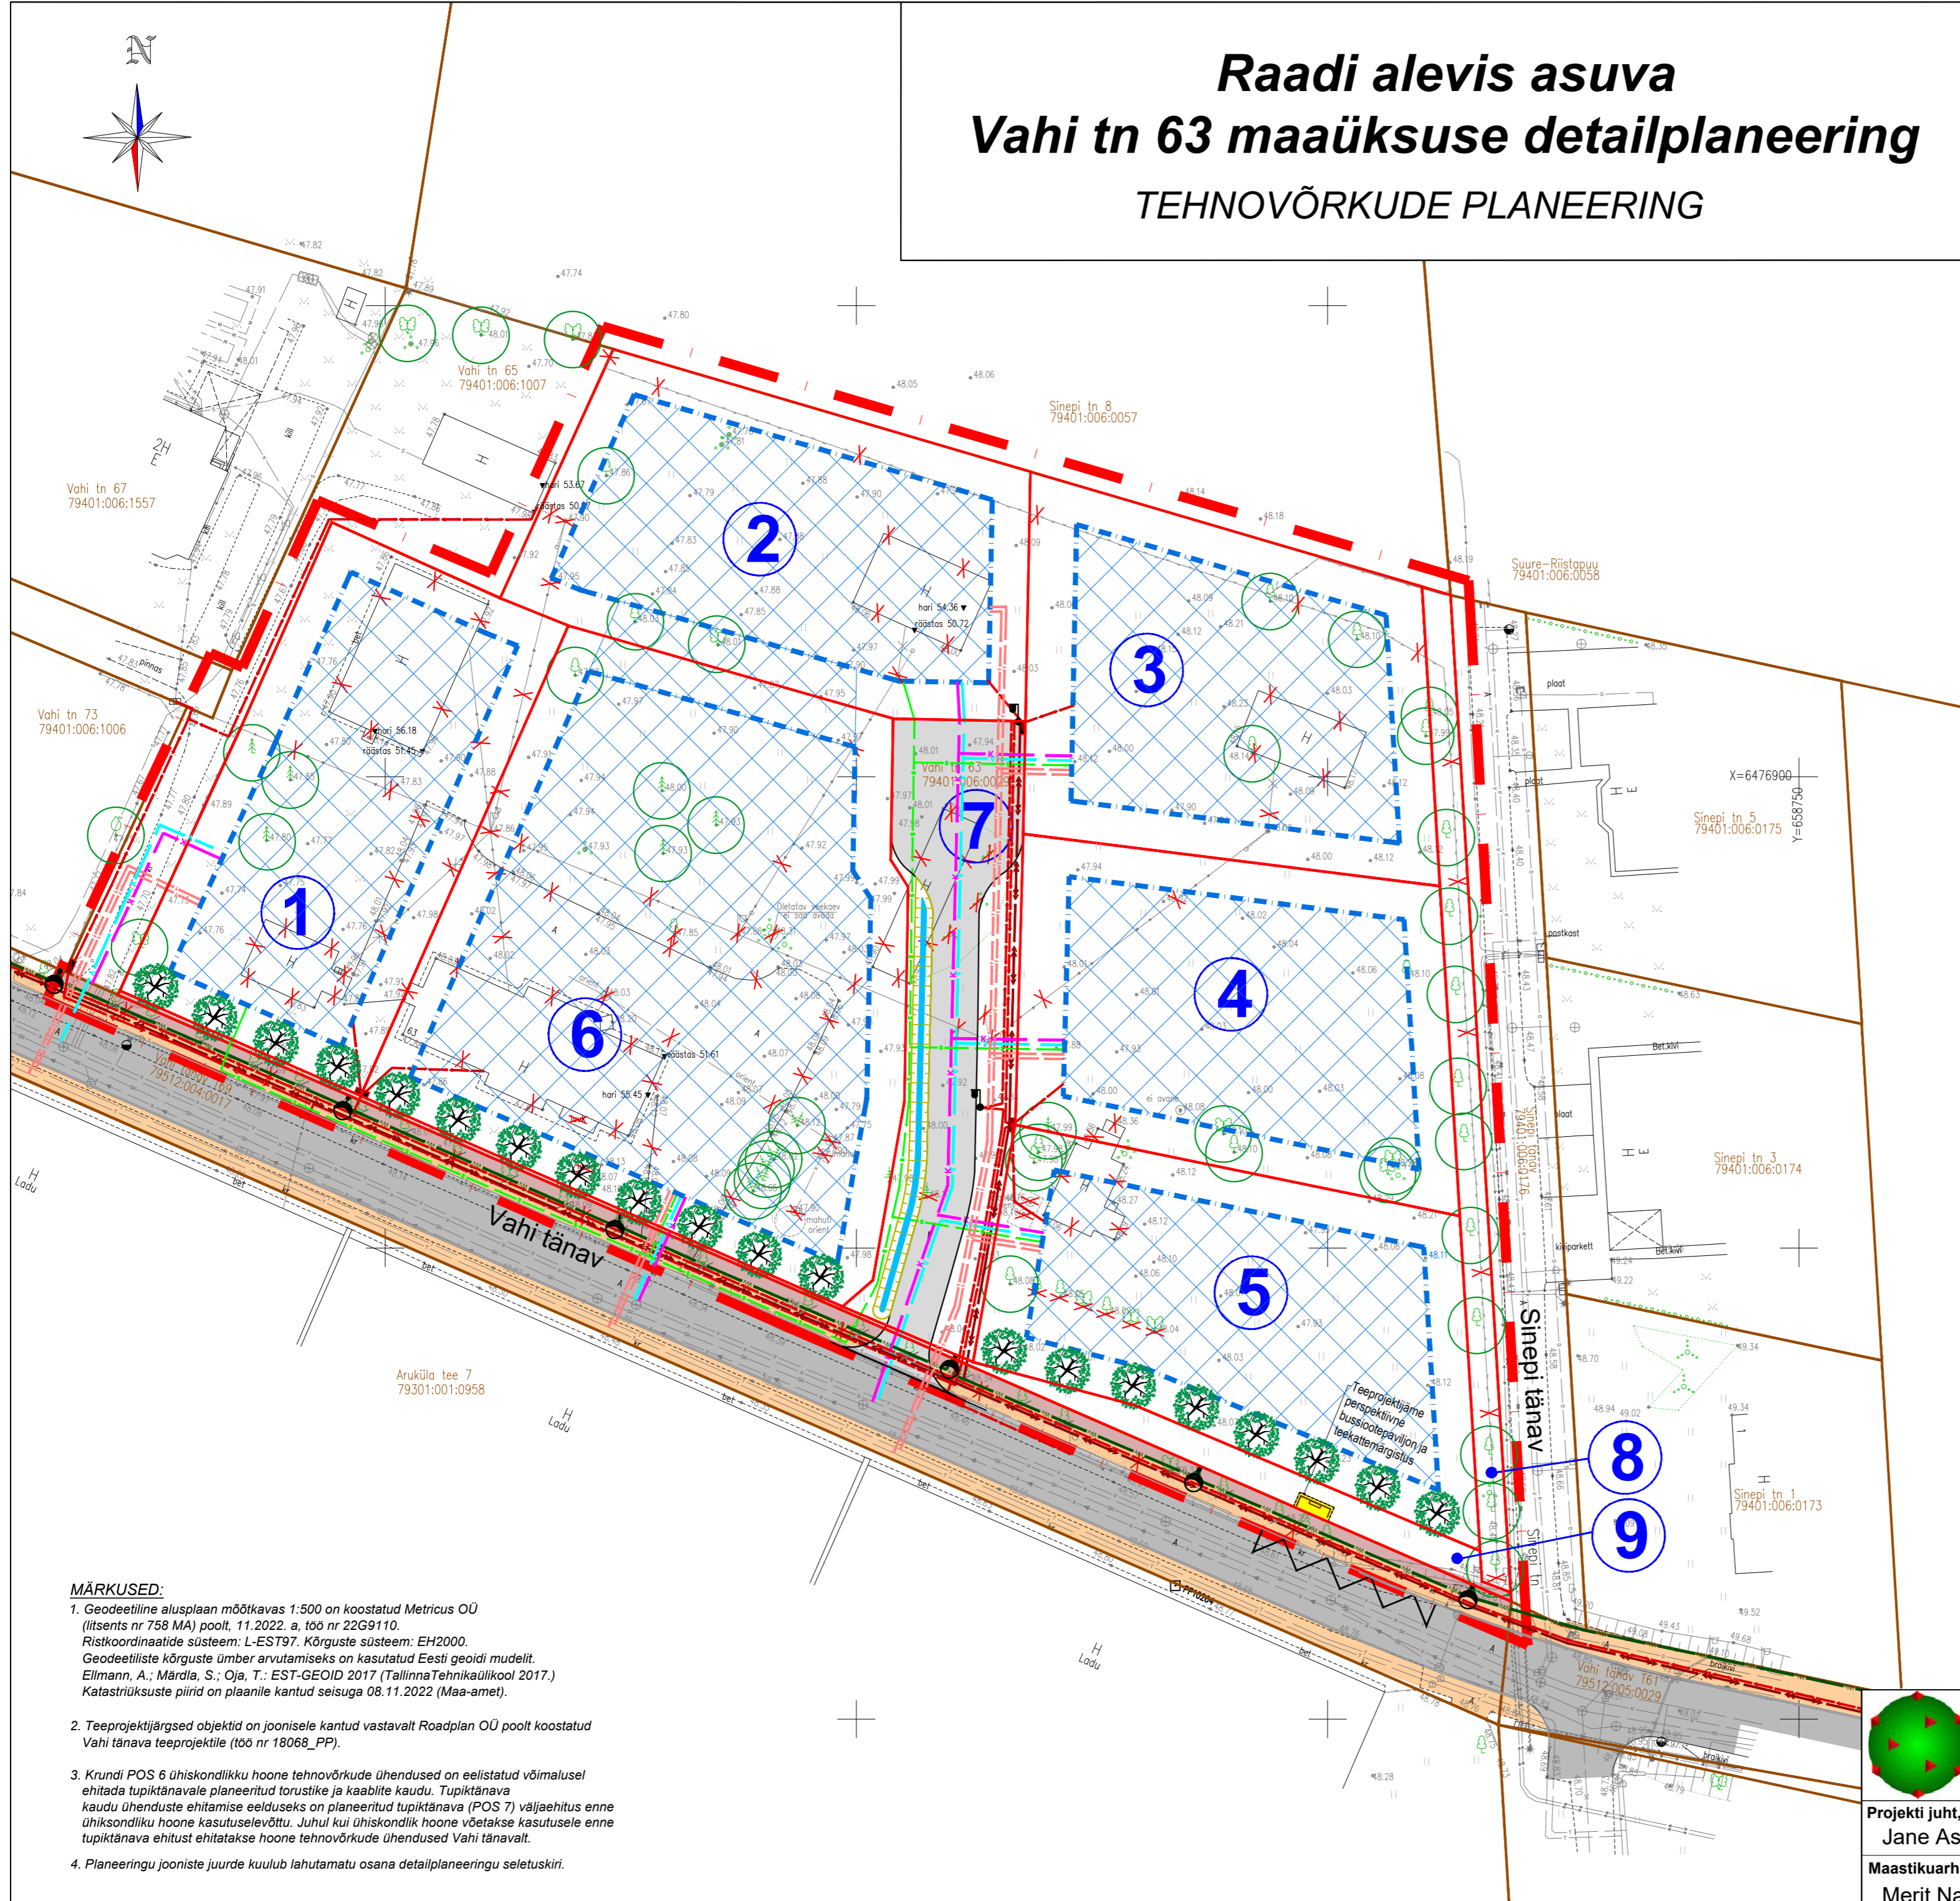

TINGMÄRGID	
	DETAILPLANEERINGUALA PIIR
	OLEMASOLEVA KATASTRIRÜKSUSE PIIR
	PLANEERITUD KRUNDI PIIR
	OLEMASOLEV VEETORU
	OLEMASOLEV KANALISATSIOONITORU/ OLEMASOLEV SURVEKANALISATSIOONITORU
	OLEMASOLEV SADEMEVEEKANALISATSIOONITORU
	OLEMASOLEV MADALPINGE ELEKTRIKAABEL
	OLEMASOLEV SIDEKAABEL
	OLEMASOLEV KAUGKÜTTETORU
	OLEMASOLEV GAASITORU
	OLEMASOLEV VÕRKPIIRE
	PLANEERITUD VEETORU
	PLANEERITUD KANALISATSIOONITORU
	PLANEERITUD MADALPINGE ELEKTRIKAABEL
	PERSPEKTIVNE KESKPINGE ELEKTRIKAABEL
	PLANEERITUD SIDEKAABEL
	PLANEERITUD KAUGKÜTTETORU
	TEEPROJEKTJÄRGNE TÄNAVALGUSTUSKAABEL (vt märkused pkt 2)
	OLEMASOLEV HOONE
	OLEMASOLEV ASFALT-, KRUUSA- JA KILLUSTIK- KATTEGA TEE
	PLANEERITUD HOONESTUSALA
	TEEPROJEKTJÄRGNE ASFALTKATTEGA SÕIDUTEED (vt märkused pkt 2)
	TEEPROJEKTJÄRGNE ASFALTKATTEGA KÖNNITEED (vt märkused pkt 2)
	PLANEERITUD SÕIDUTEED
	PLANEERITUD JALGRATTATEED
	PLANEERITUD IMBKRAAV/ IMBNÕVA (vt seletuskiri pkt 7.9.2)
	OLEMASOLEV PUU/PÕÖSAS
	PLANEERITUD ASENDUSISTUTUS/PUUDE RIVI (puude täpne asukoht määratakse projekteerimisel)
	OLEMASOLEV ELEKTRILIITUMISKILP/ PLANEERITUD ELEKTRILIITUMISKILP
	OLEMASOLEV TÄNAVALGUSTI/ PLANEERITUD JA TEEPROJEKTJÄRGNE TÄNAVALGUSTI
	PLANEERITUD LIKVIDEERITAV OBJEKT/ TEEPROJEKTJÄRGNE LIKVIDEERITAV OBJEKT
	OLEMASOLEV TULETÕRJEHÜDRANT

- MÄRKUSED:**
- Geodeetiline alusplaan mõõtkavas 1:500 on koostatud Metricus OÜ (litsents nr 758 MA) poolt, 11.2022. a. töö nr 22G9110. Ristkoordinaatide süsteem: L-EST97. Kõrguste süsteem: EH2000. Geodeetiliste kõrguste ümber arvutamiseks on kasutatud Eesti geoidi mudelit. Ellmann, A.; Märdla, S.; Oja, T.: EST-GEOID 2017 (Tallinna Tehnikaülikool 2017.) Katastrirüksuste piirid on plaanile kantud seisuga 08.11.2022 (Maa-amet).
 - Teeprojektjärgsed objektid on joonisele kantud vastavalt Roadplan OÜ poolt koostatud Vahi tänava teeprojektile (töö nr 18068_PP).
 - Krundi POS 6 ühiskondliku hoone tehno võrkude ühendused on eelistatud võimalusel ehitada tupiktänavale planeeritud torustike ja kaablite kaudu. Tupiktänava kaudu ühenduste ehitamise eelduseks on planeeritud tupiktänava (POS 7) väljaehitus enne ühiskondliku hoone kasutuselevõttu. Juhul kui ühiskondlik hoone võetakse kasutusele enne tupiktänava ehitust ehitatakse hoone tehno võrkude ühendused Vahi tänavalt.
 - Planeeringu jooniste juurde kuulub lahutamatu osana detailplaneeringu seletuskiri.

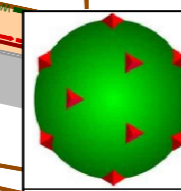

TERAV KERA OÜ
Reg. nr. 11319822
Sarapuu 2, 50705 Tartu
e-post: teravkera@gmail.com
www.teravkera.ee

Projekti juht, maastikuarhitekt
Jane Asper
Maastikuarhitekt-planeerija
Merit Naruskberg

Planeeringu koostamisest huvitatud isik Tartu Vallavalitsus				
Töö nimetus	Raadi alevi asuva Vahi tn 63 maaüksuse detailplaneering			
Joonise nimetus	TEHNOVÕRKUDE PLANEERING			
Kuupäev	Joonis	Jooniseid	Mõõt	Töö nr
juuli 2023	5	6	1:500	DP-05-23