


KRUNDI OLEMASOLEVAD ANDMED							
krundi aadress:	Keskuse tee 11	Mõisapõllu	Tartu-Vahi tee L5	Mõisa pst 17a	Mõisapiiri tänav L1	Mõisapiiri tn 9	Keskuse tee 9
pindala:	127753 m ²	16916 m ²	3607 m ²	520 m ²	7044 m ² (planeeringual osaliselt)	4656 m ²	9634 m ² (planeeringual osaliselt)
katastrüksuse sihtotstarve:	maatulundusmaa 100%	maatulundusmaa 100%	transpordimaa 100%	transpordimaa 100%	transpordimaa 100%	elamumaa 100%	elamumaa 100%
hoonete arv:	0	0	0	0	0	1	planeeringual 0
hoonete ehitisealune pind:	-	-	-	-	-	345,5 m ²	-

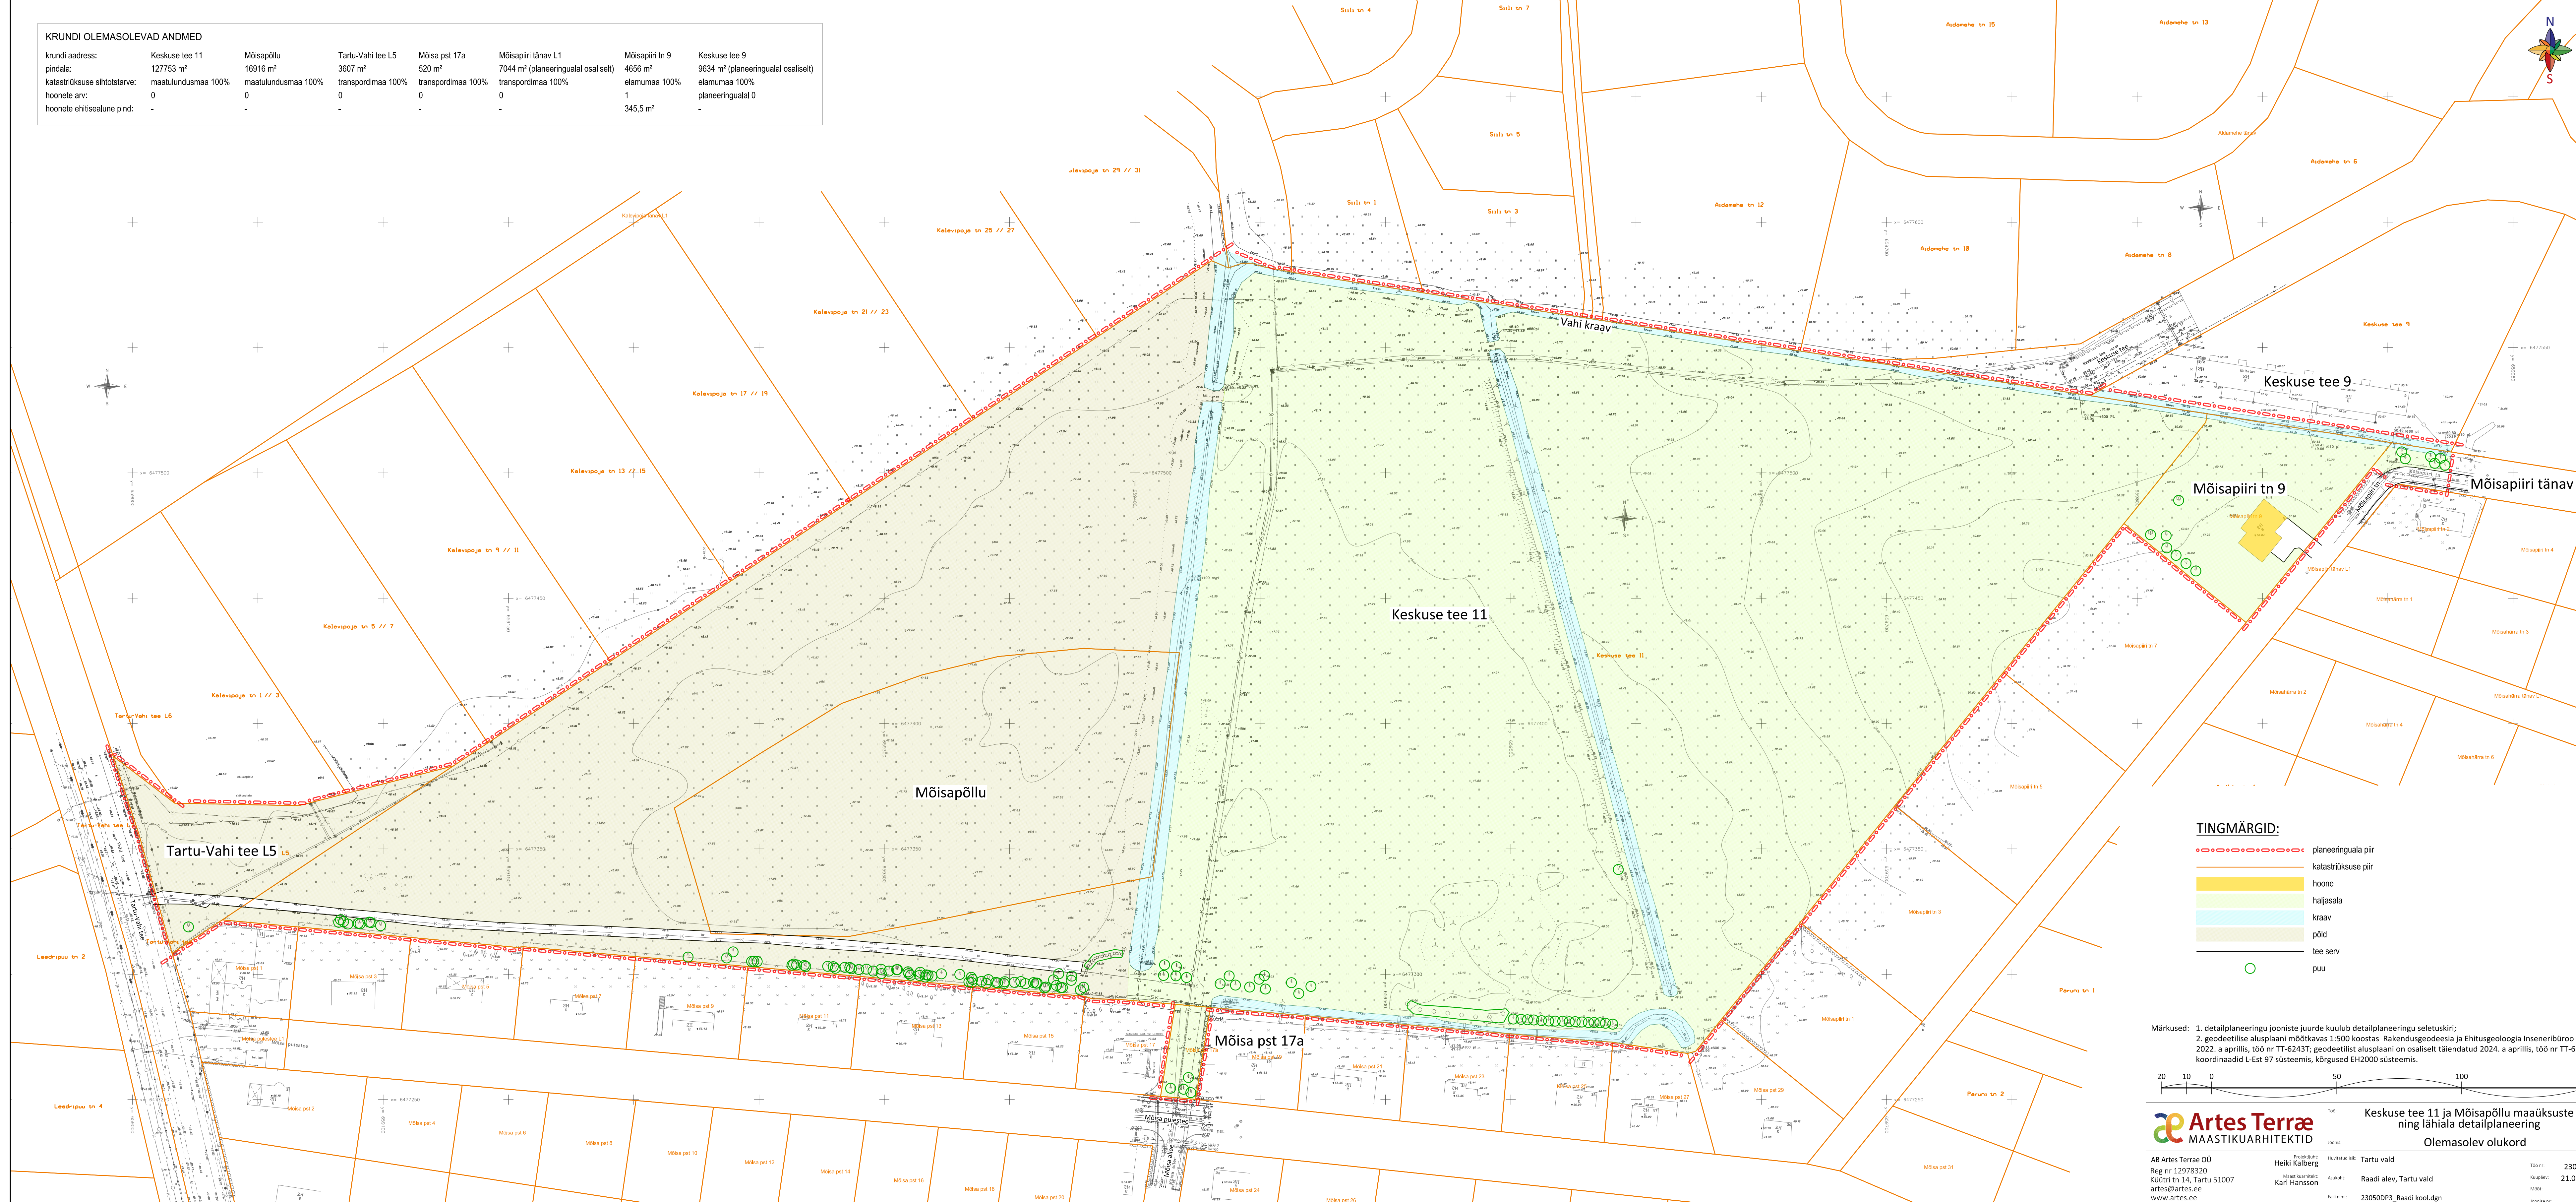

TINGMÄRGID:

	planeeringuala piir
	katastrüksuse piir
	hoone
	haljasala
	kraav
	põld
	tee serv
	puu

Märkused: 1. detailplaneeringu jooniste juurde kuulub detailplaneeringu seletuskiri;
 2. geodeetilise alusplaanini mõõtkavas 1:500 koostas Rakendusgeodeesia ja Ehitusgeoloogia Inseneribüroo OÜ 2022. a aprillis, töö nr TT-6243T; geodeetilist alusplaanini osaliselt täiendatud 2024. a aprillis, töö nr TT-6809T; koordinaadid L-Est 97 süsteemis, kõrgused EH2000 süsteemis.



Artes Terra
 MAASTIKUARHITEKTID

Töö: Keskuse tee 11 ja Mõisapõllu maaüksuste ning lähiala detailplaneering Olemasolev olukord

AB Artes Terra OÜ Reg nr 12978320 Küütri tn 14, Tartu 51007 art@art.es.ee www.artes.ee	Projektija: Heiki Kalberg Kõneleja: Karl Hansson	Huvitatud vald: Tartu vald Avaldaja: Raadi alev, Tartu vald Fail nimi: 23050DP3_Raadi kool.dgn	Töö nr: 23050DP3 Kuupäev: 21.03.2024 Mõõde: 1:1000 Joonise nr:
--	---	--	---