


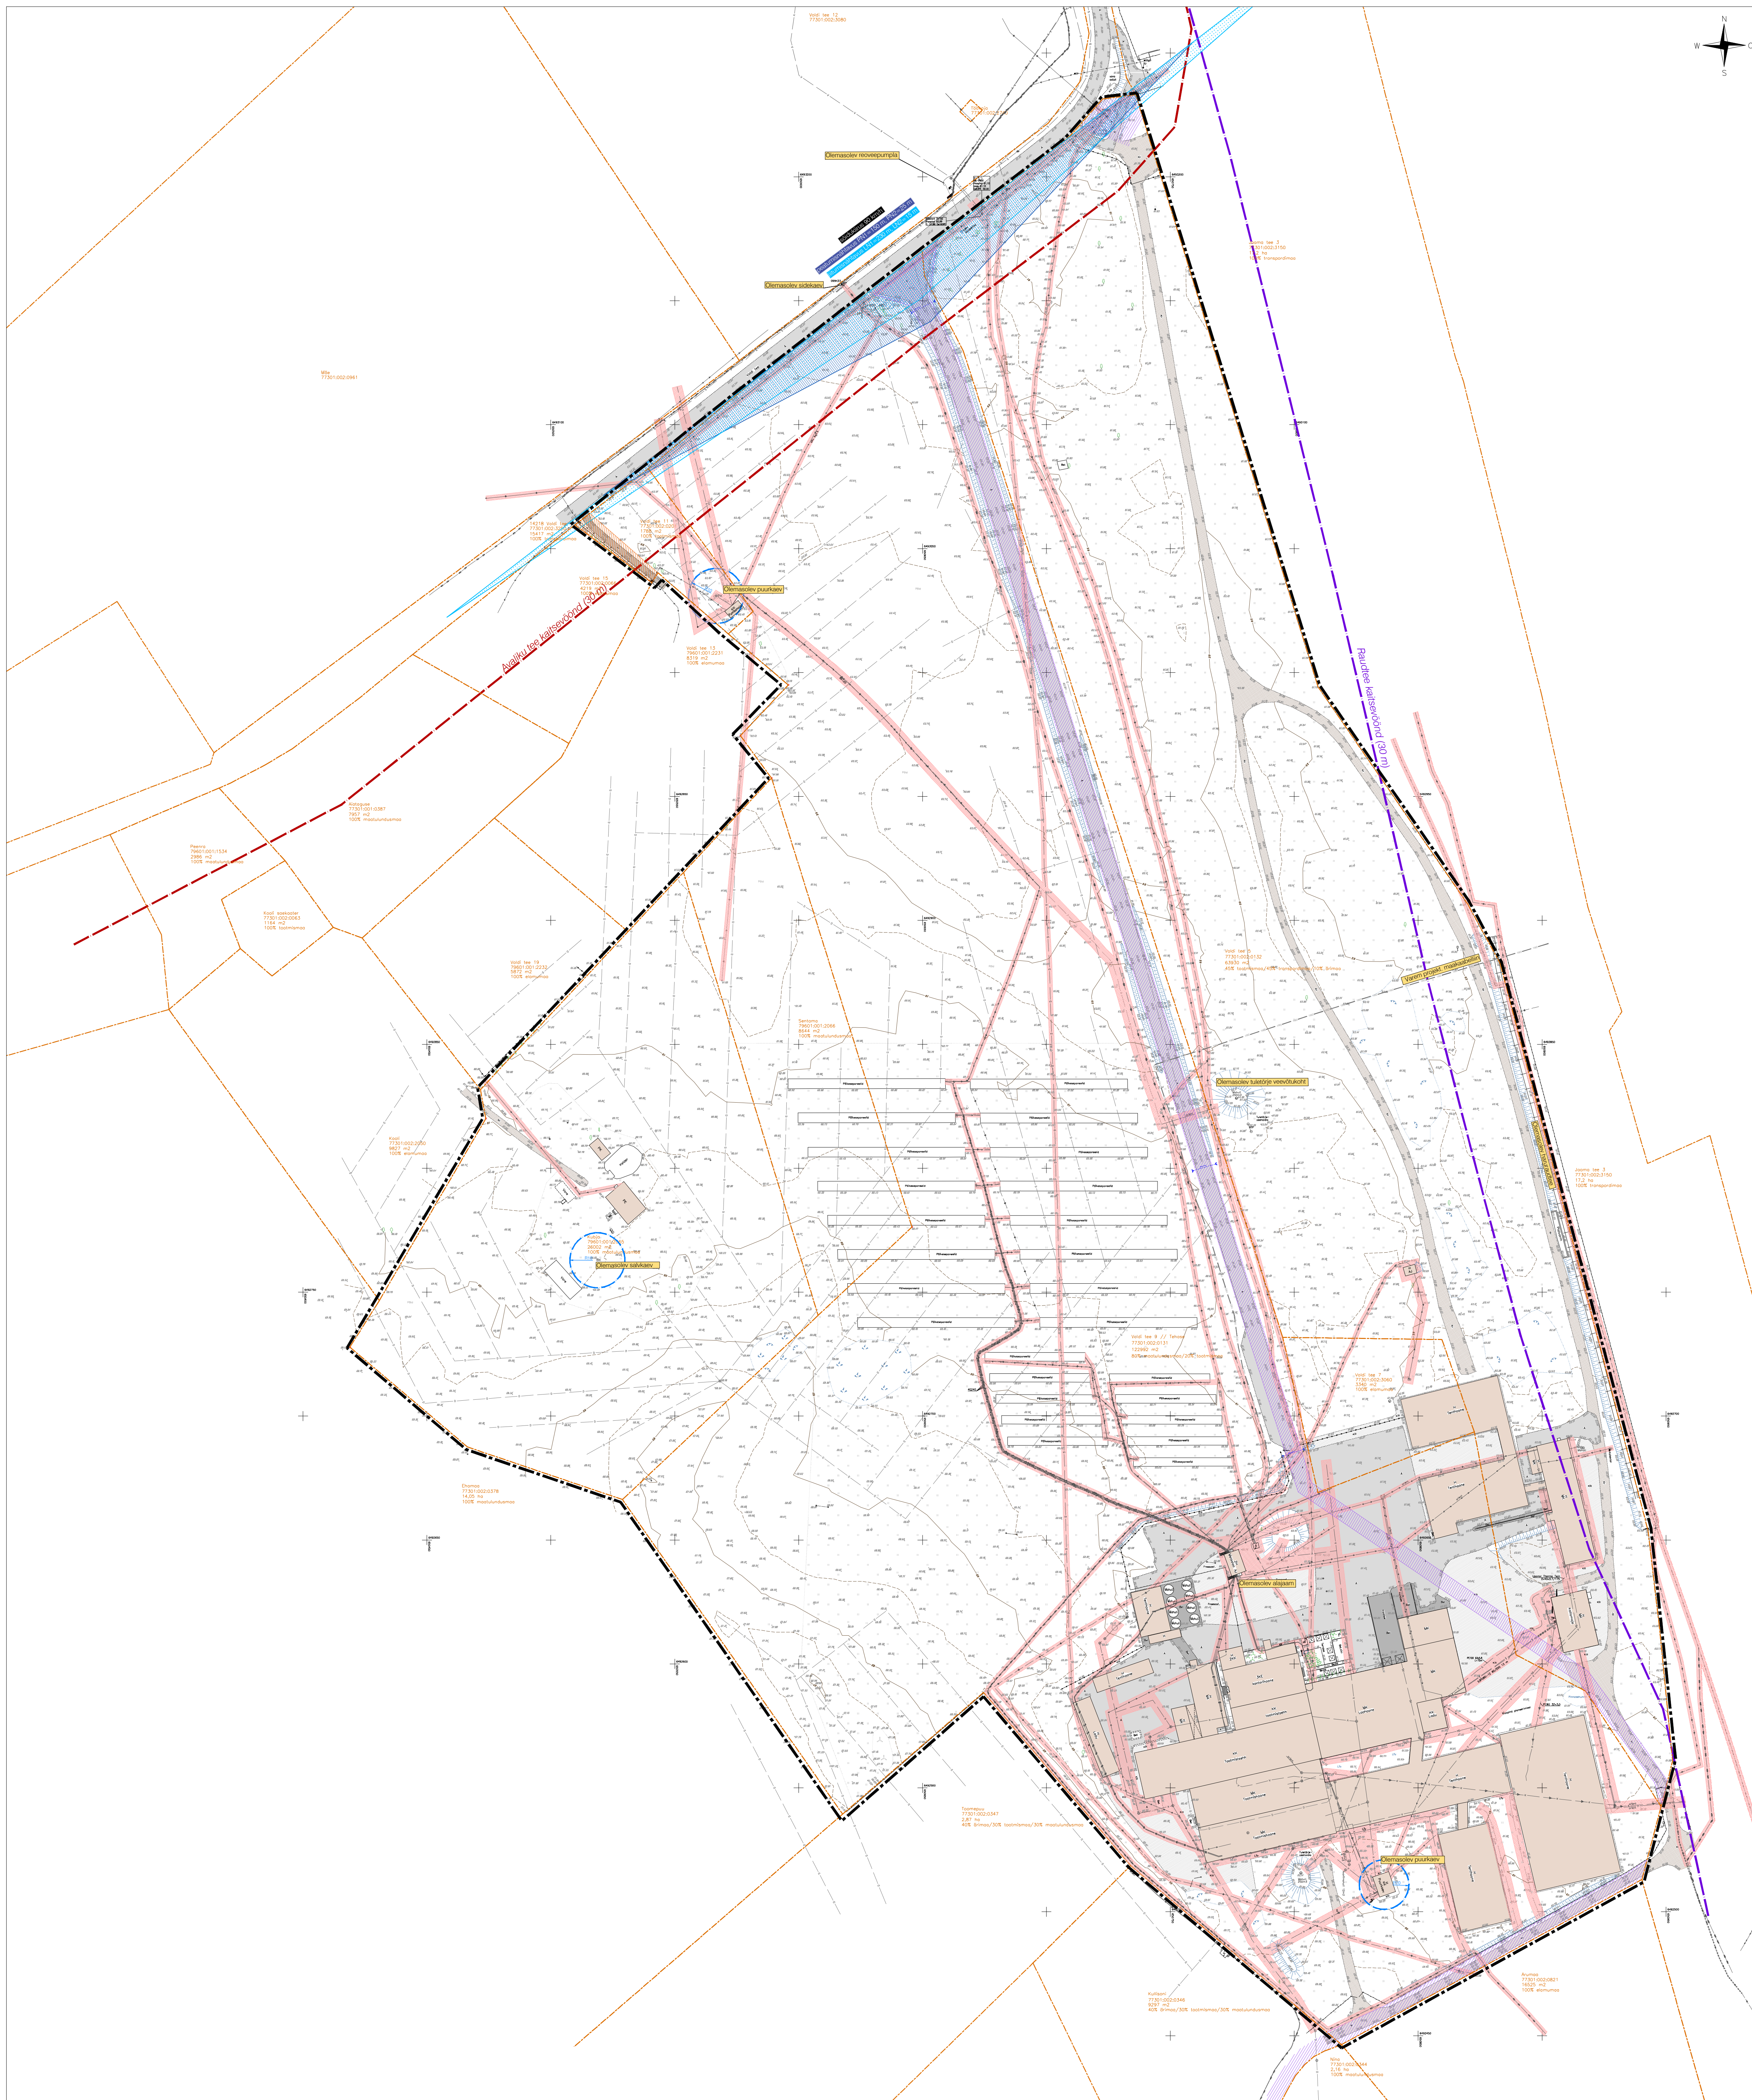

	Planeeringuala pür
	Ol. katastrirõukuse pür
	Ol. hoone
	Ol. asfaltkattega sõidutee
	Ol. kilustik- või freesasfaltkattega ala
	Ol. kruusakattega sõidutee
	Ol. sundvaidusega ala (juurdepääsutee)
	Ol. kehtiv servituut
	Ol. päikesepaneelid
	Avalaik tee kattevärvõnd
	Raudtee kattevärvõnd
	Varem projekteeritud keskpinge maakaabel

	O. kõrgepinge maaskaabel
	O. keskpinge maaskaabel
	O. madalpinge õhulin
	O. madalpinge maaskaabel
	O. elektrilüümis- ja/või jaotuskilp
	O. side õhulin
	O. side maaskaabel
	O. side välguaskaabel
	O. gaasitrass
	O. soojatrass
	O. veetorustik
	O. isevoolne kalnalisatsioonitrukt
	O. suveline kalnalisatsioonitrukt
	O. sademeevne kalnalisatsioonitrukt
	O. tehnohvõrja ja rajatise kaitselõuend

1.	Planeeringualaadid suurus 22 72 ha maastuandjad Voldi tee 5 (77301-002 0132), 63 930 m ² , tootmisruum 45%, transpordiruum 45%, äärmis 100% Voldi tee 7 (77301-002 0060), 33 940 m ² , elumuum 100% Voldi tee 9 II Tehase (77301-002 0131), 122 992 m ² , maastuanduruum 80%, tootmisruum 20% Voldi tee 11 (77301-002 0201), 1788 m ² , tootmisruum 100% Sentrana (79601-001 2066), 8644 m ² , maastuanduruum 100% Kulpa (79601-001 2065), 26 002 m ² , maastuanduruum 100%
3.	Detailplaneeringu alade arv: 10. Olemasolev OÜ loomapidajate pedeliinne alustajate täpsusuga 1:500 (reg nr 1039323, aluse MTR EG 10439323-001, 100 m M-8-2002, august 2002). Koordinaadid L-EST 97 süsteemis, kaksiksuurte arv EH2000 süsteemis.