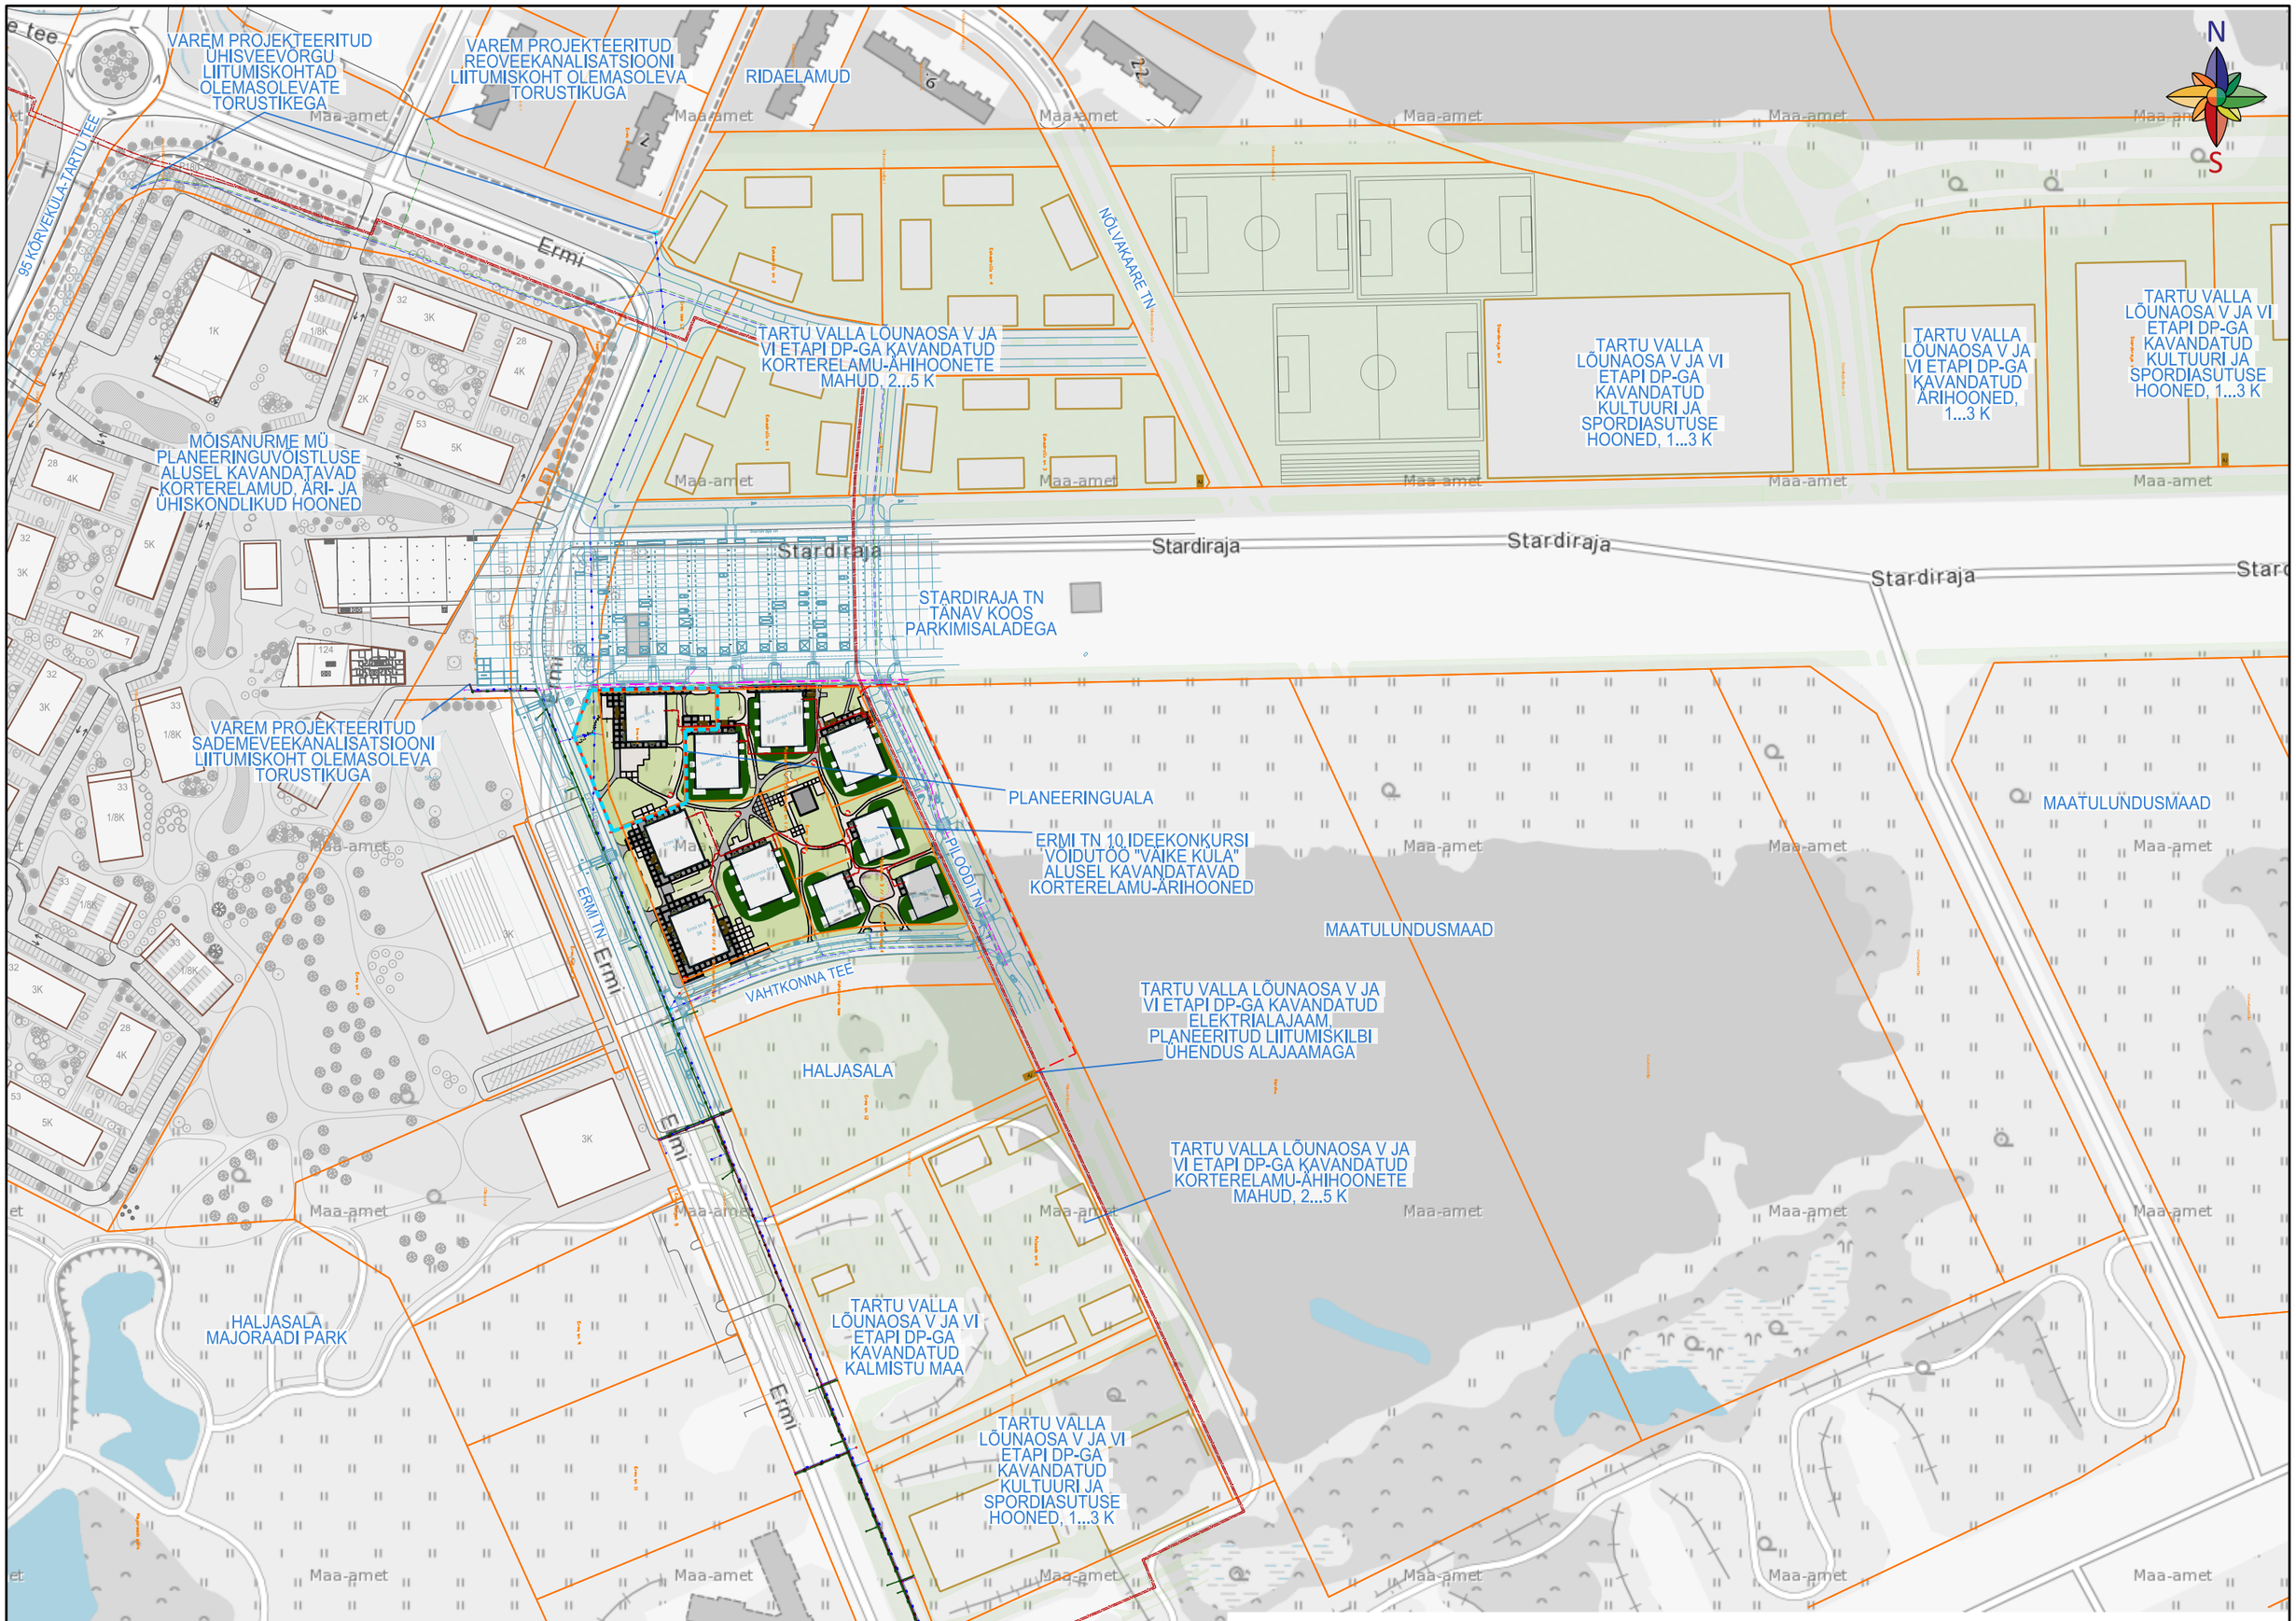

Artes Terræ MAASTIKUARHITEKTID

AB Artes Terrae OÜ
Reg nr 12978320
Küütri 14, Tartu 51007
artes@artes.ee

Töö: Ermi tn 4 maaüksuse detailplaneering

Joonis: Planeeringuala kontaktvööndi ehituslikud ja funktsionaalsed seosed

Projektijuht: Heiki Kalberg
Maastikuarhitekt: Karl Hansson

Huvitatud isik: Raadimõisa Residents OÜ
Asukoht: Tartu vald
Faili nimi: 24037DP3_joonised_Ermi 4.dgn

Töö nr: 24037DP3
Kuupäev: 20.05.2024
Mõõt: 1:3000
Joonise nr: 2