


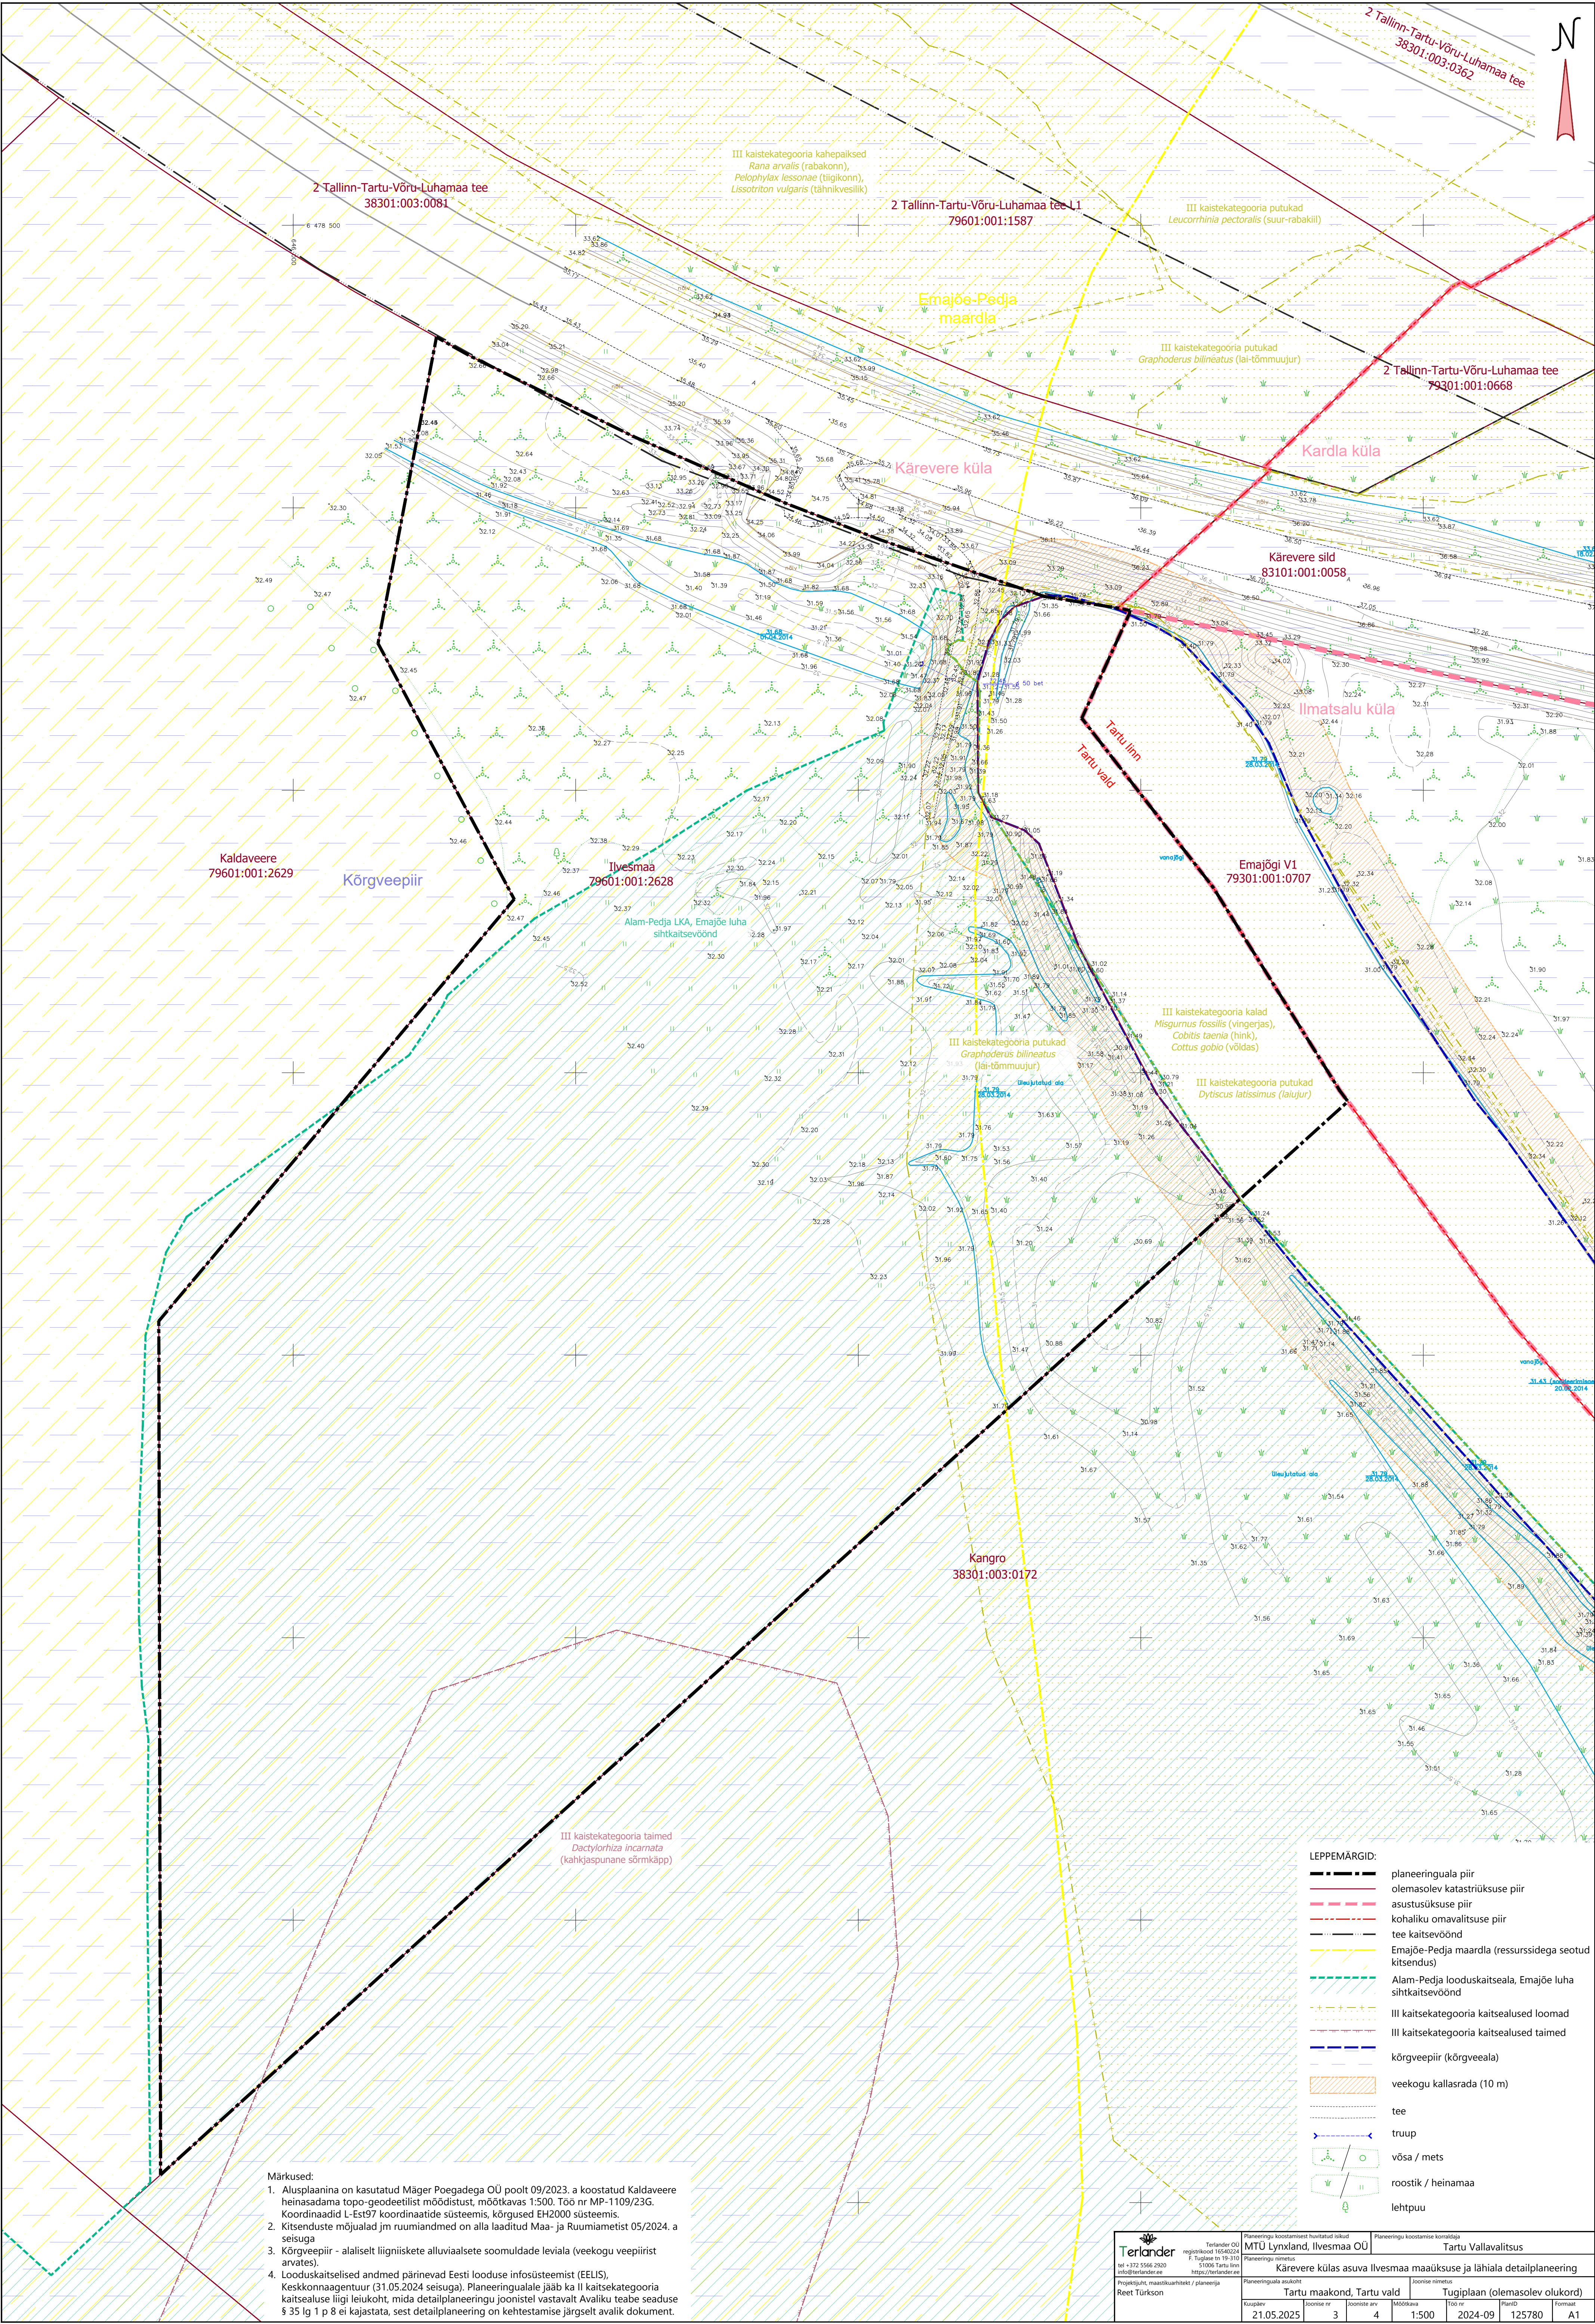

Märkused:

- Alusplaanina on kasutatud Mägi Poegade OÜ poolt 09/2023. a koostatud Kaldaveere heinasadama topo-geodeetilist mõõdistust, mõõtkavas 1:500. Töö nr MP-1109/23G. Koordinaadid L-Est97 koordinaatide süsteemis, kõrgused EH2000 süsteemis.
- Kitsenduste mõjualad jm ruumiandmed on alla laaditud Maa- ja Ruumiametist 05/2024. a seisuga
- Kõrgveepiir - alaliselt liigniiskete alluvialsete soomuldade leviala (veekogu veepiirist arvates).
- Looduskaitsealised andmed pärinevad Eesti looduse infosüsteemist (EELIS), Keskkonnaagentuur (31.05.2024 seisuga). Planeeringualale jääb ka II kaitsetekategooria kaitsealuse liigi leikukoht, mida detailplaneeringu joonistel vastavalt Avaliku teabe seaduse § 35 lg 1 p 8 ei kajastata, sest detailplaneering on kehtestamise järgselt avalik dokument.

Terlander OÜ registrikoode 16540224 tel +372 5566 2820 e-töödruki@terlander.ee http://terlander.ee	Planeeringu koostamise korraldaja MTÜ Lynxland, Iivesmaa OÜ		Planeeringu koostamise korraldaja Tartu Vallavalitsus	
	Planeeringu nimetus Kärevere külas asuva Iivesmaa maaukuse ja lähiala detailplaneering		Planeeringu alusdokument Tartu maakond, Tartu vald	
Projekti juht, maastikuarhitekt / planeerija Reet Türkson	Planeeringu alusdokument Tartu maakond, Tartu vald		Joonistamise korraldaja Tugiplaan (olemasolev olukord)	
	Kauplev 21.05.2025	Joonise nr 3	Jooniste arv 4	Mõõtkava 1:500
		Töö nr 2024-09		RaamID 125780
		Formaat A1		