


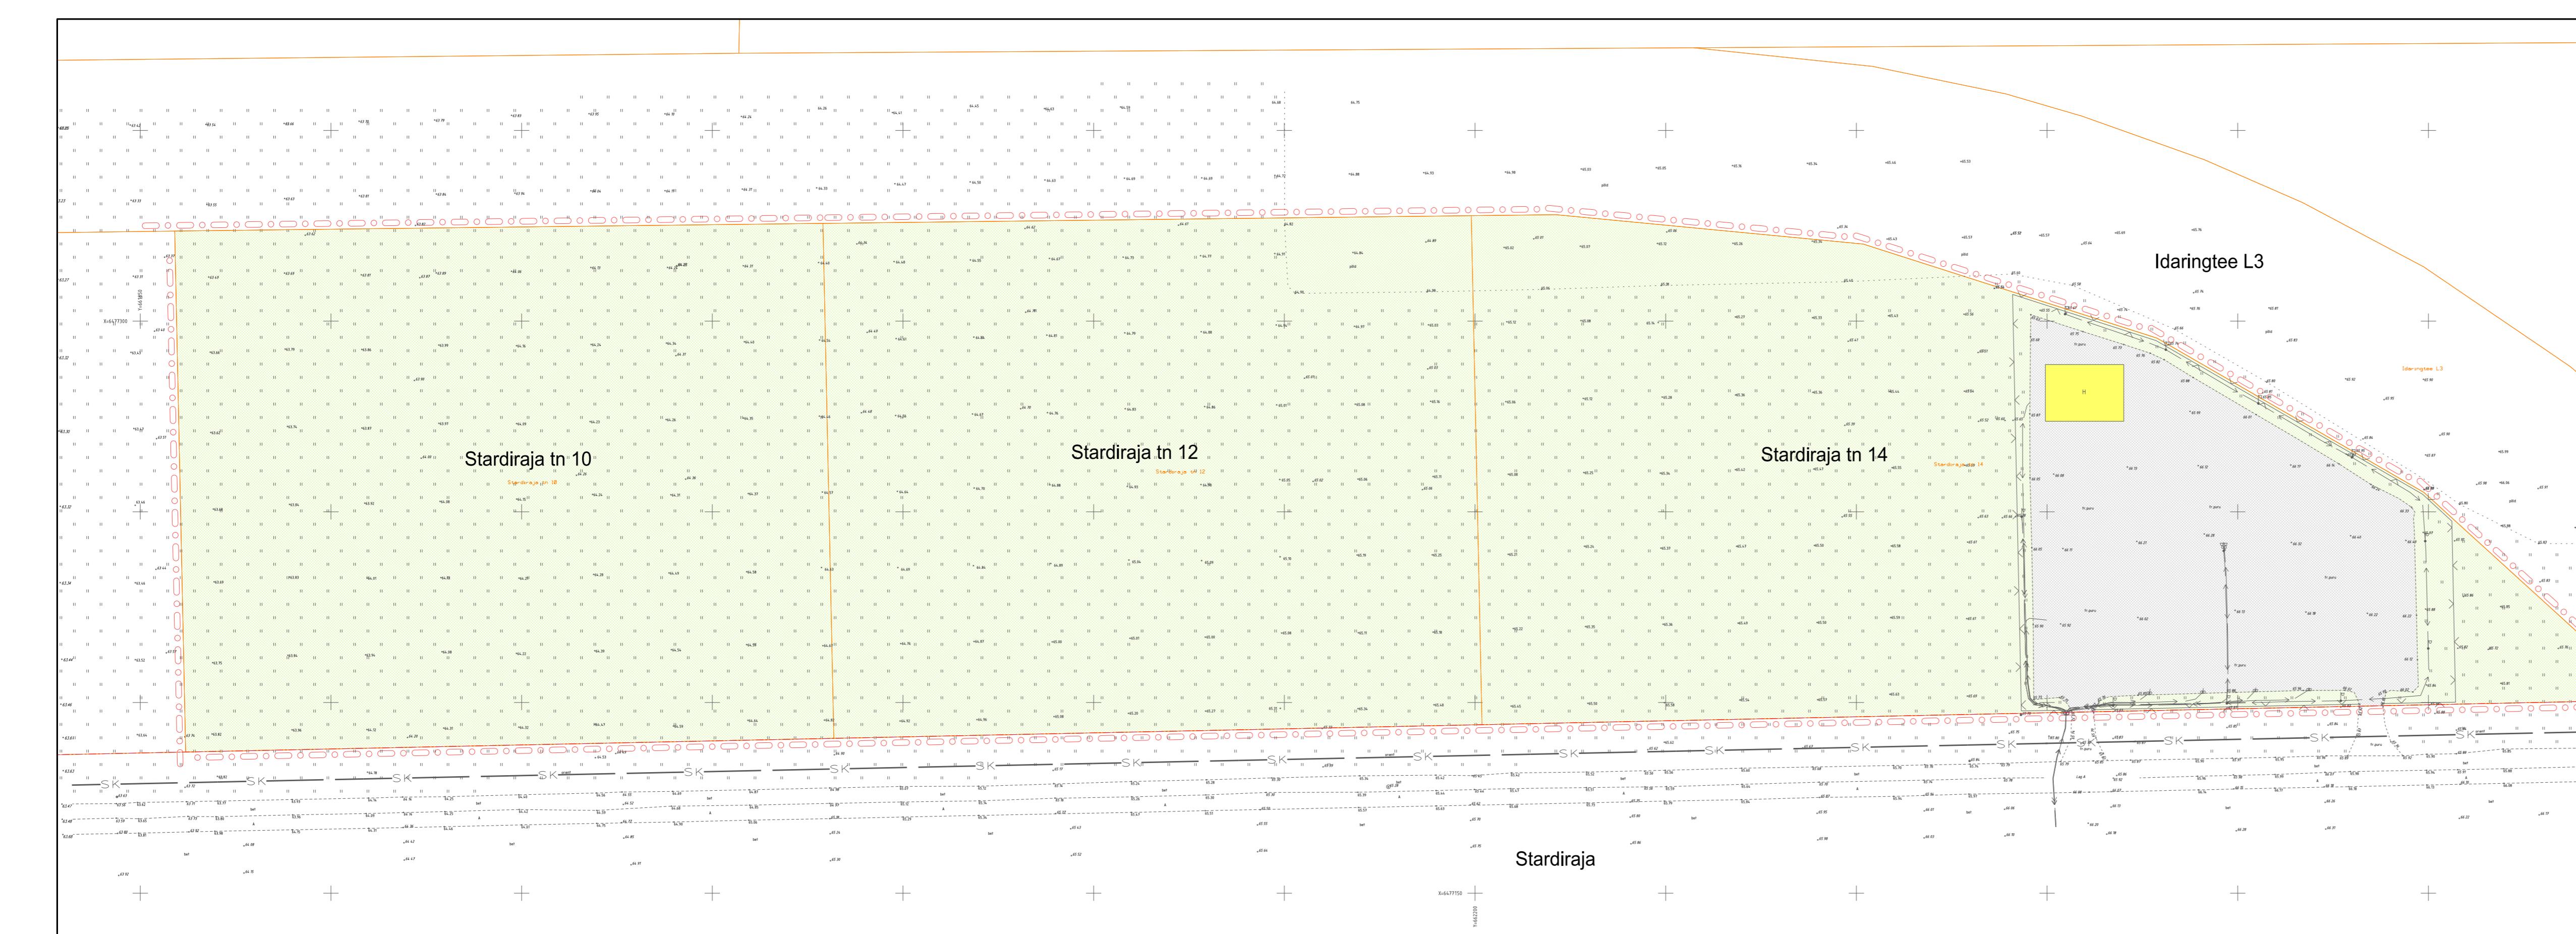

TINGMÄRGID:

- planeeringuala piir
- katastrüksuse piir
- hoone (PVC hall)
- haljasala
- freespuu kattega ala
- piirdeaed
- valgusti
- madalpinge elektrikaabel / liitumiskilp
- sademeveekanalisaatsioon



KRUNDI OLEMASOLEVAD ANDMED

krundi aadress:	Stardiraja tn 10	Stardiraja tn 12	Stardiraja tn 14
pindala:	23095 m ²	22828 m ²	28705 m ²
katastrüksuse sihtotstarve:	ühiskondlike ehitiste maa 100%	riigikaitsemaa 100%	riigikaitsemaa 100%
hoonete arv:	0	1	1
hoonete ehitisealune pind:	-	-	-
hoonete suhteline / abs kõrgus:	300 m ² *	7,3 m / 73,20 m *	7,3 m / 73,20 m *

* vastavalt Ehitisregistri andmetele

Märkused:

1. detailplaneeringu jooniste juurde kuulub detailplaneeringu seletuskiri;
2. geodeetilise alusplaani mõõtkavas 1:500 koostas Metricus OÜ 2024. a. oktoobris töö nr 24G9507; koordinaadid on L-EST 97 ja kõrgused on EH2000 süsteemis.



Artes Terræ
MAASTIKUARHITEKTID

Joonis:

24087DP3_joonised_Stardiraja 10, 12 ja 14.dgn

Töö nr: 24087DP3
Kuupäev: 30.01.2025
Projektjuh: Heiki Kalberg
Maaštiikuarhitekt: Karl Hansson
Asukoht: Raadi alev Tartu vald
Mõõt: 1:1000
Faili nimi: 24087DP3_joonised_Stardiraja 10, 12 ja 14.dgn
Joonise nr: 3